



MÒDULS RESISTENTS




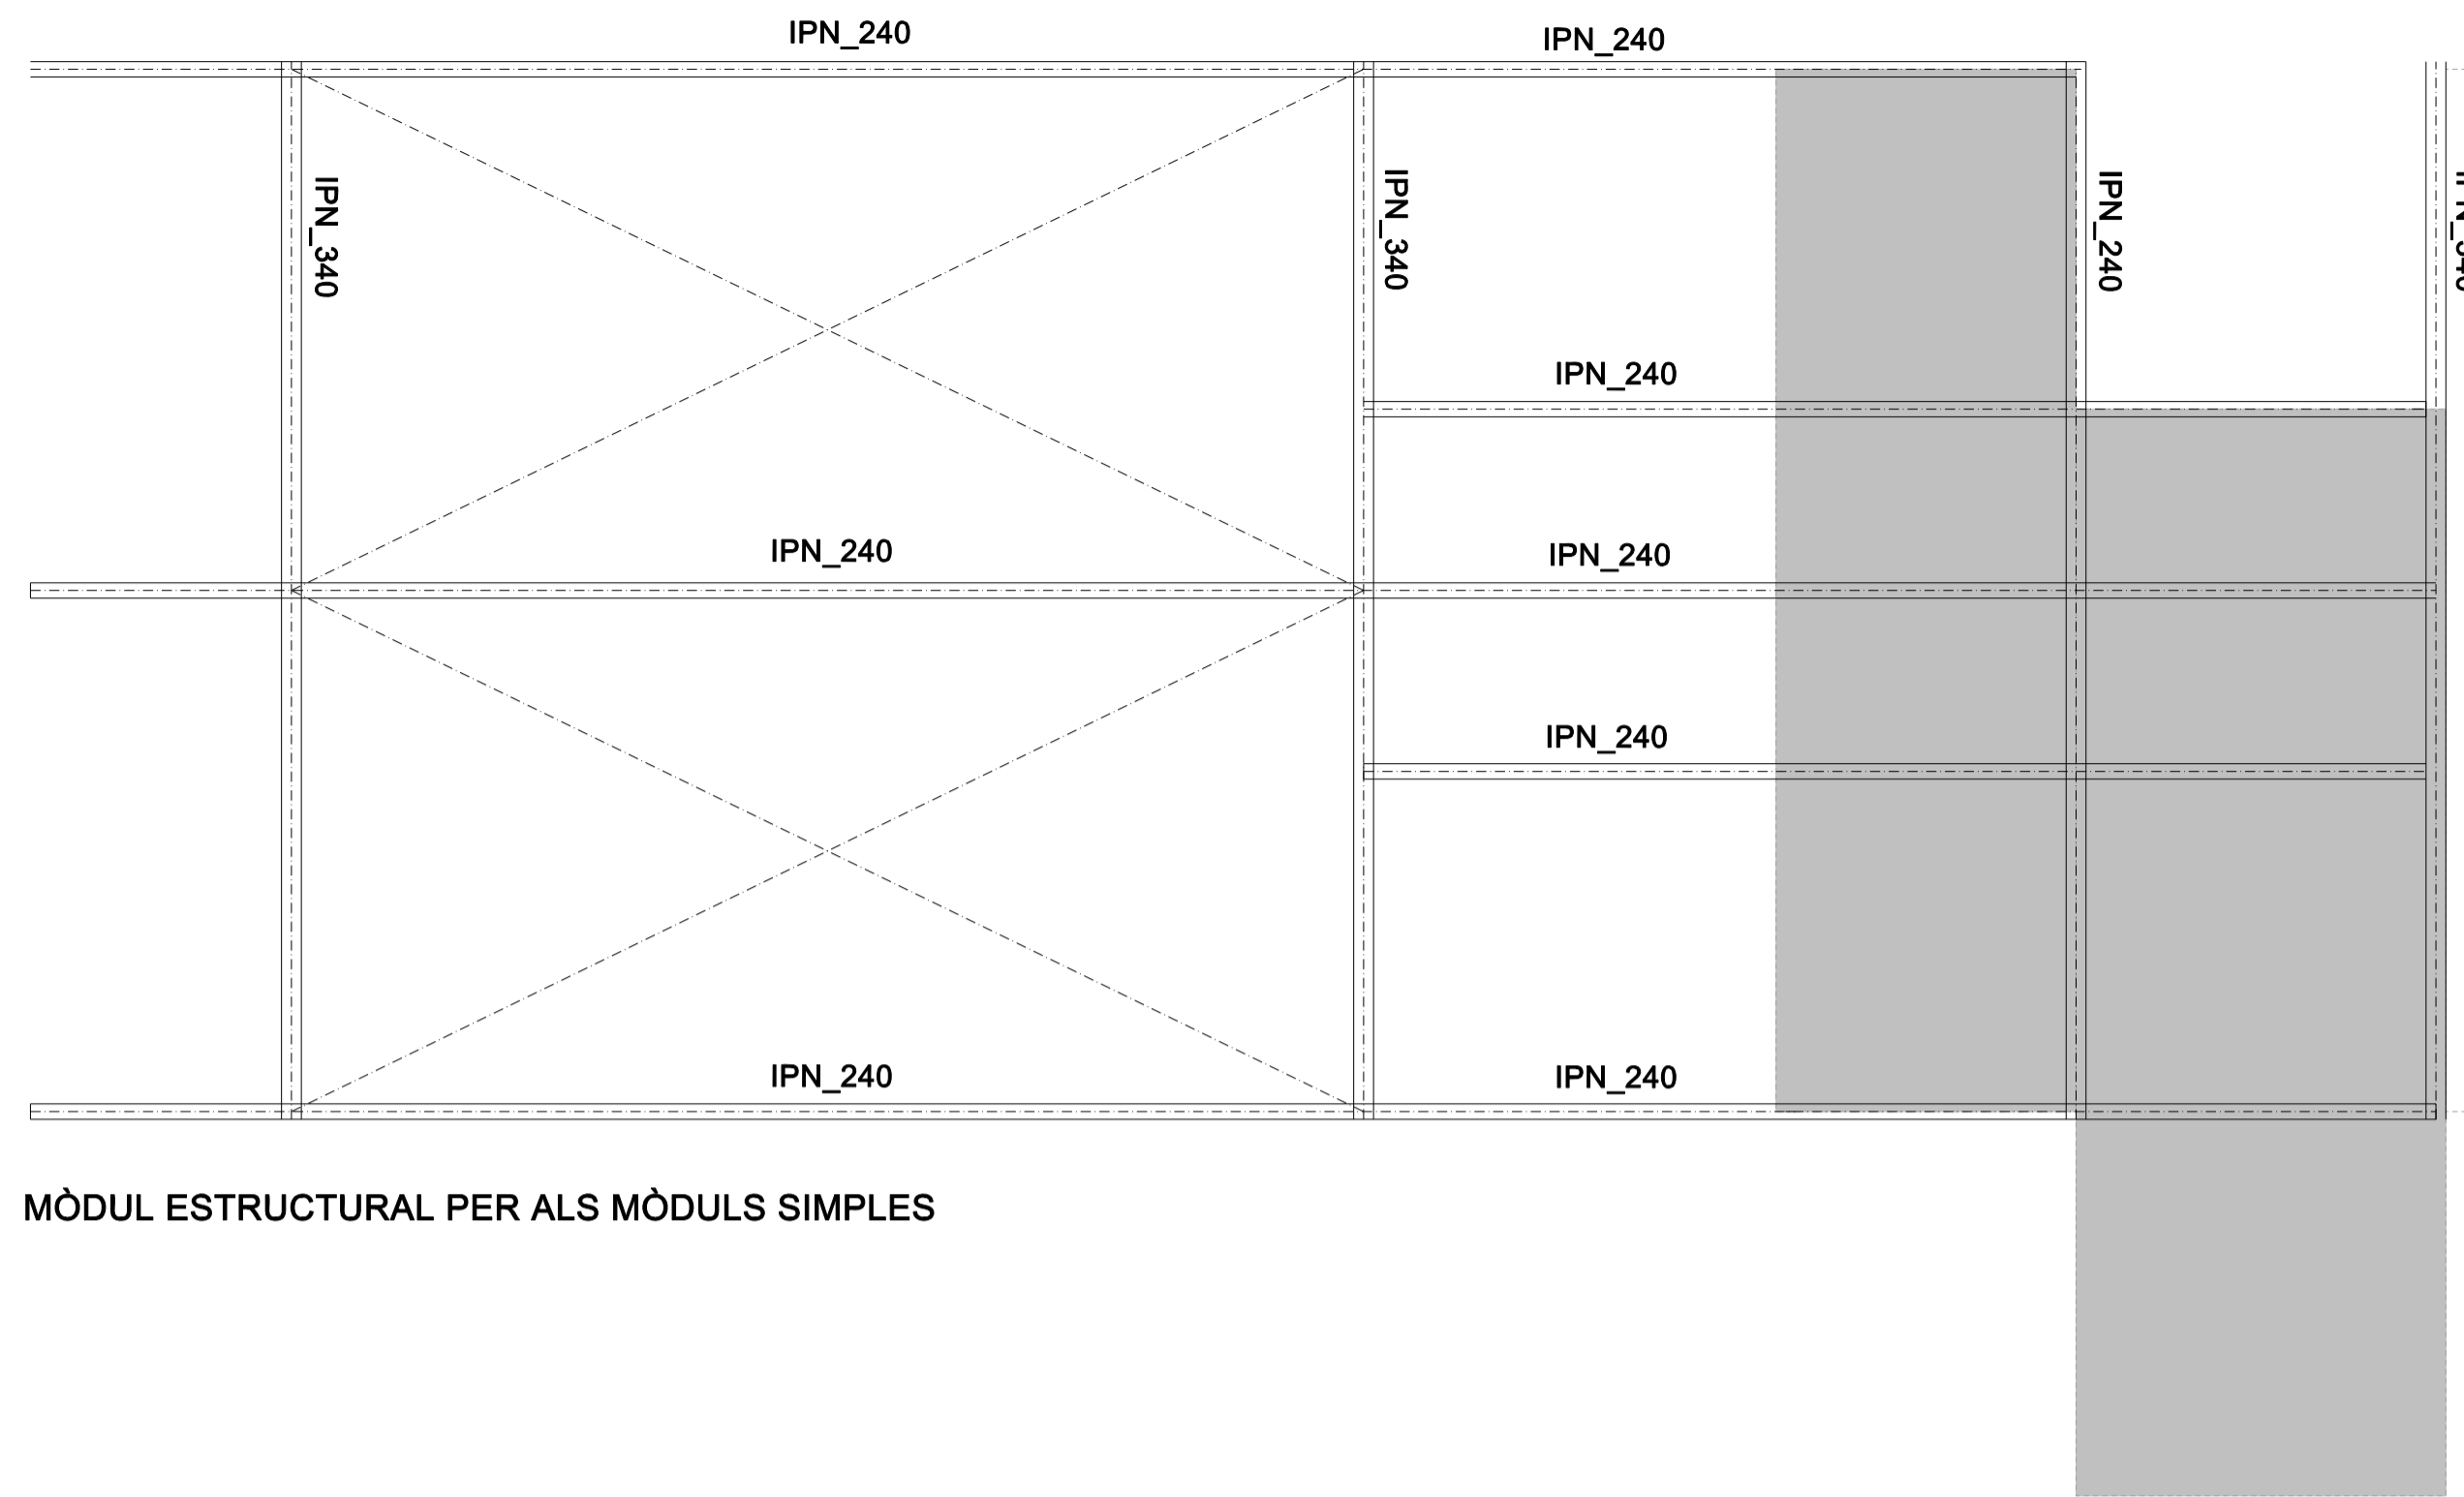


MÒDUL ESTRUCTURAL PER ALS MÒDULS SIMPLES

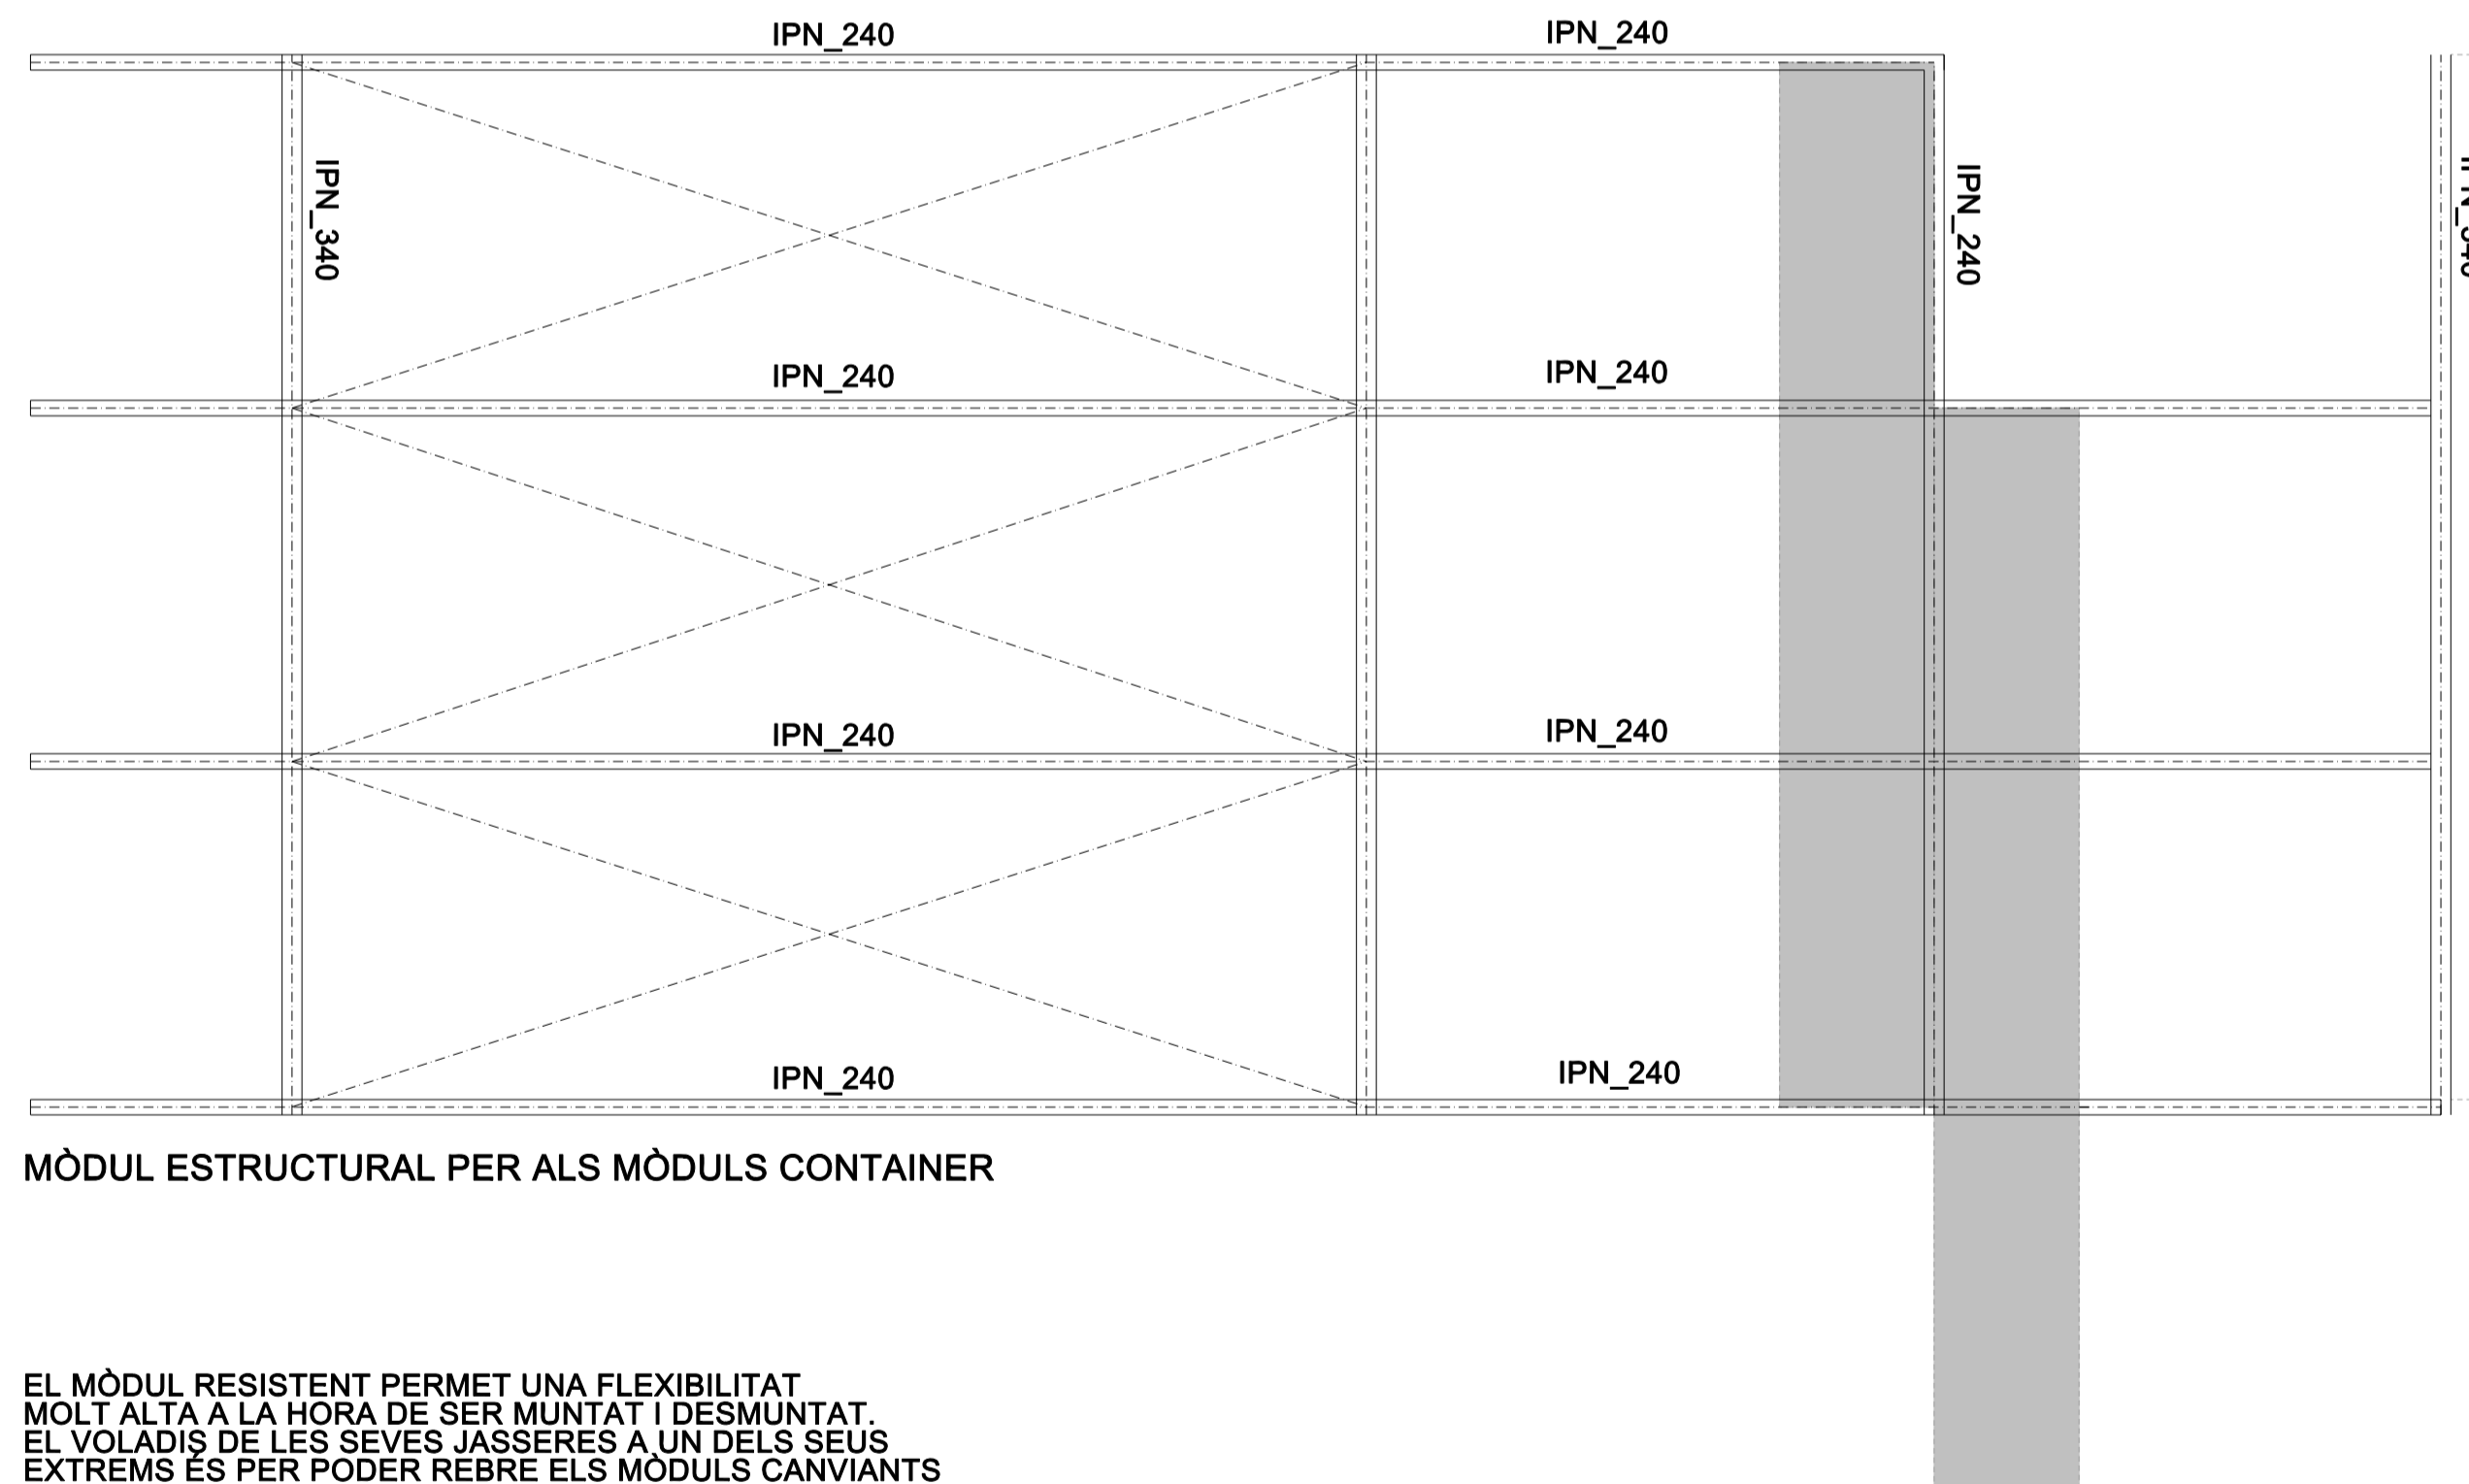


MÒDUL ESTRUCTURAL PER ALS MÒDULS CONTAINER

EL MÒDUL RESISTENT PERMET UNA FLEXIBILITAT MOLT ALTA A LA HORA DE SER MUNTAT I DESMUNTAT. EL VOLADÍS DE LES SEVES JASSERES A UN DELS SEUS EXTREMS ES PER PODER REBRE ELS MÒDULS CANVIANTS EN EL TEMPS.

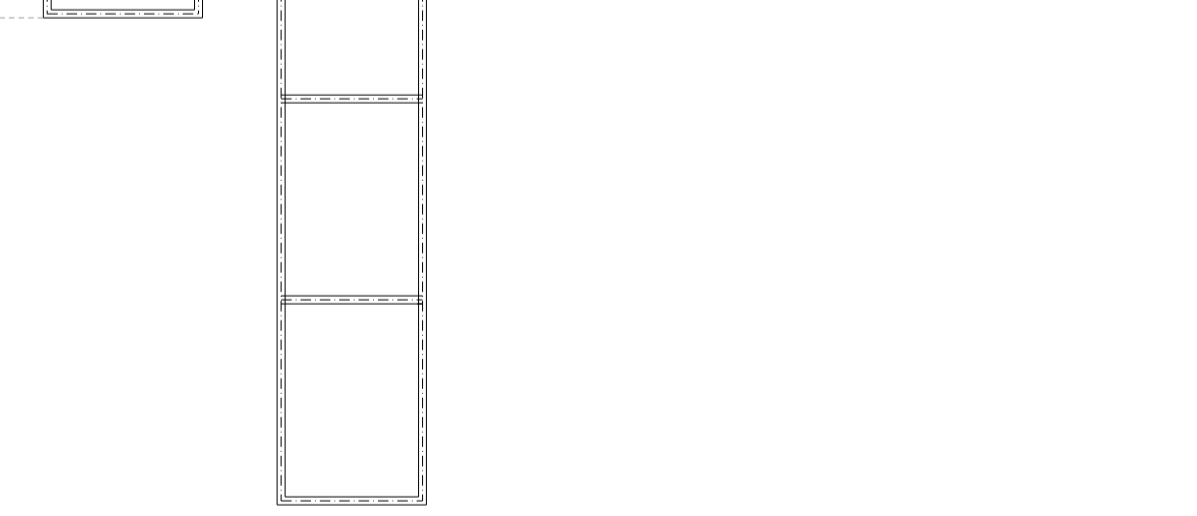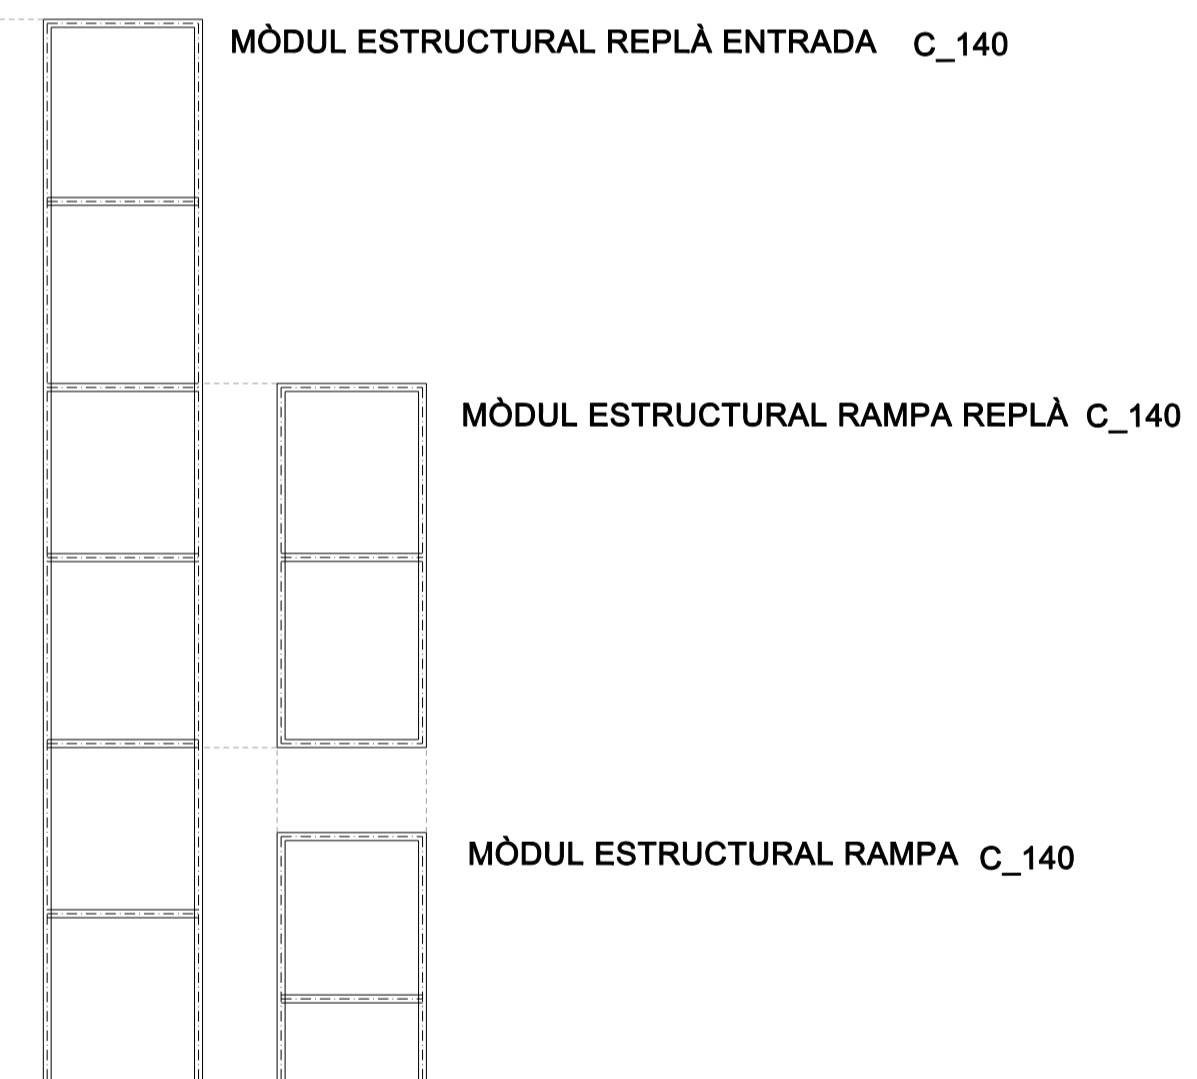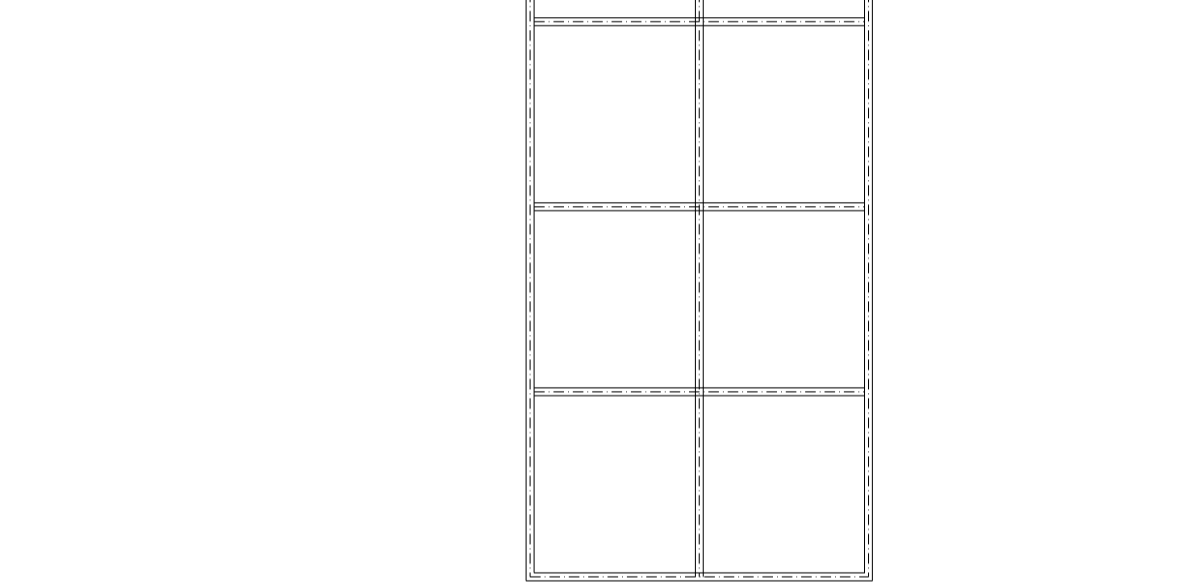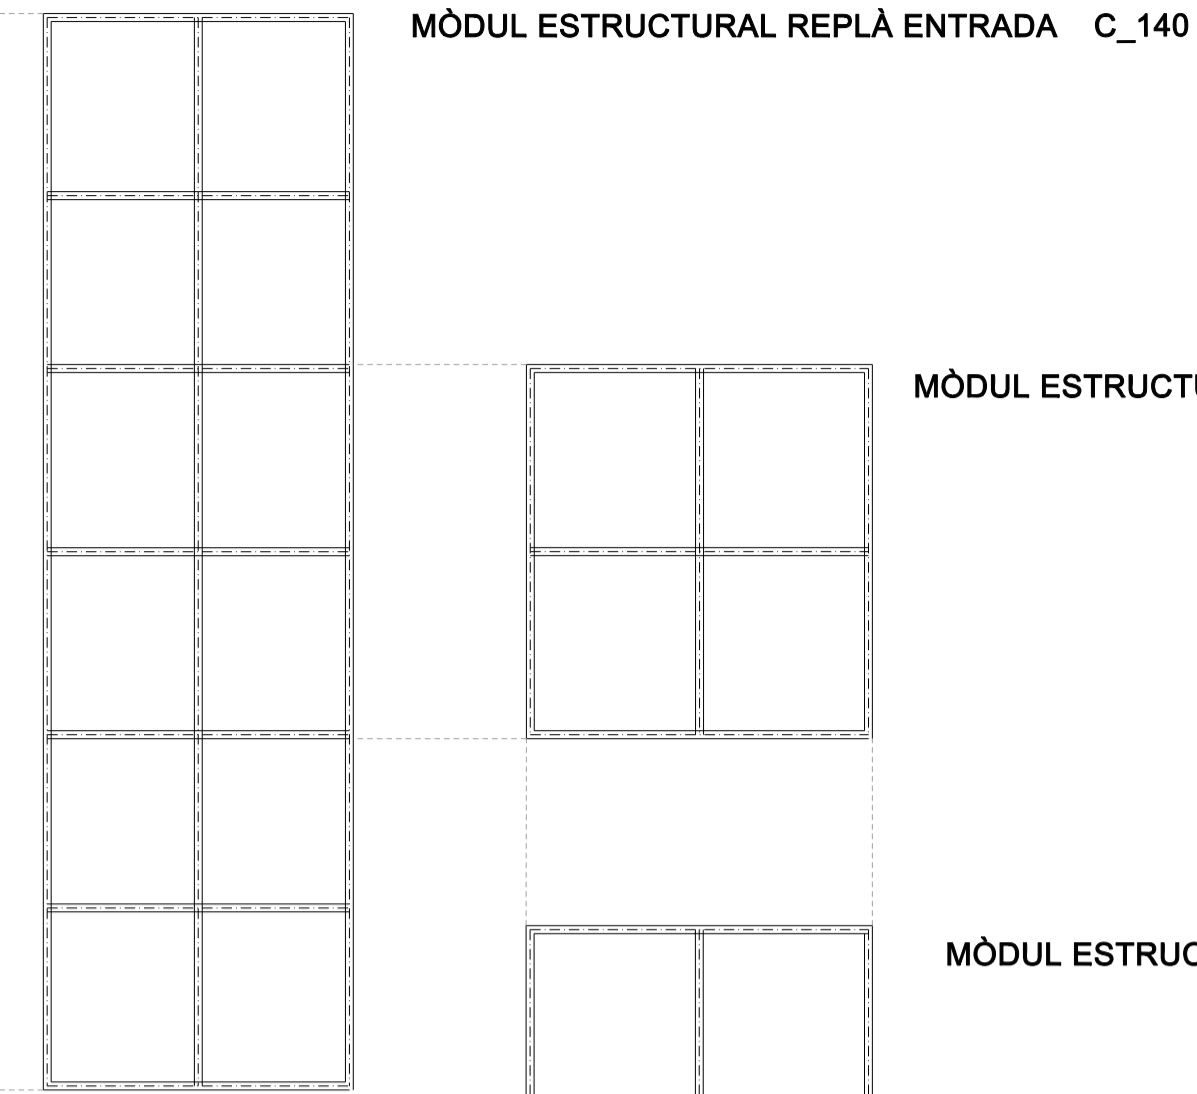


ESQUEMES

VOLADÍS ALS EXTREMS PER FACILITAR LA INCORPORACIÓ DELS MÒDULS

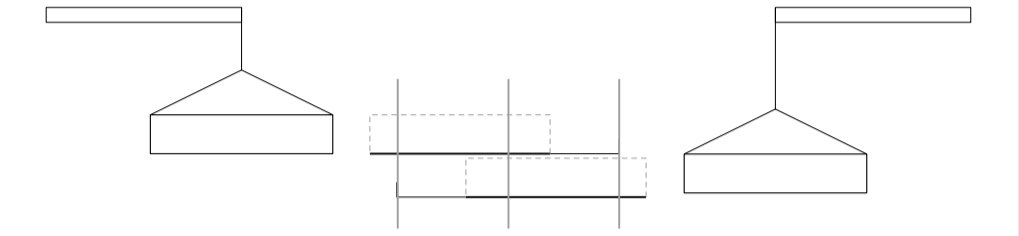

MITJANCANT EL SISTEMA DE 4x4, S'ACONSEGUEIX ESTIRAR EL MÒDUL PER FINALITZAR LA INCORORACIÓ. AQUEST SISTEMA ES MÒBIL I COL·LOCA AL MÒDUL ESTRUCTURAL DEL REPLÀ D'ENTRADA QUANT ES REQUEREIX EL SEU ÚS.

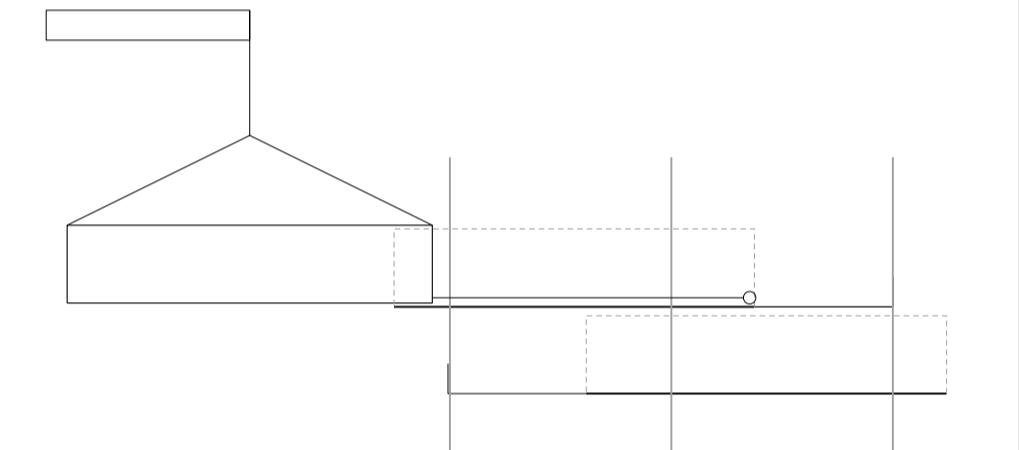

ESQUEMA

