UNITATS HABITACIONALS

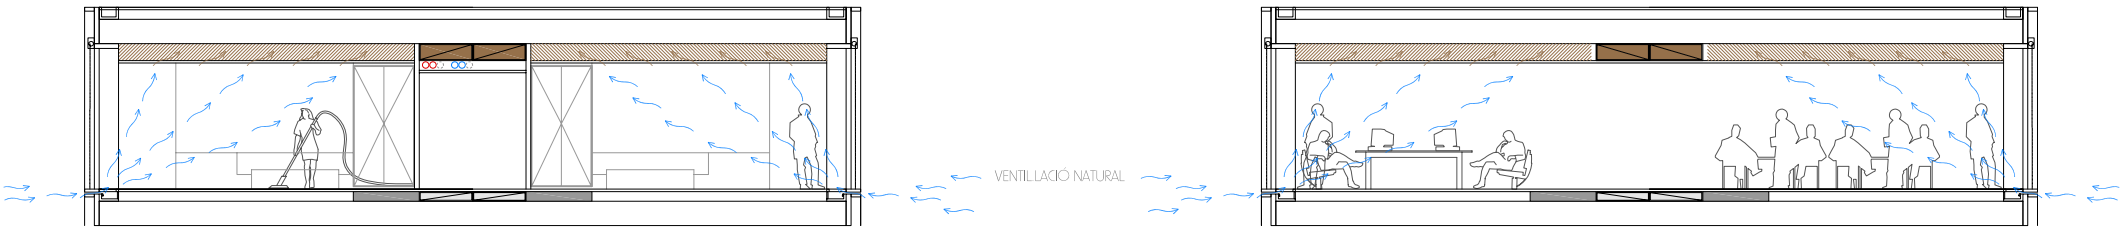

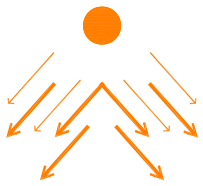

ESTIU

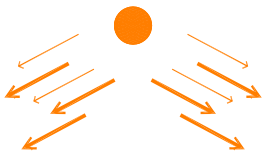

HIVERN

SISTEMA DE
ACONDICIONAMENT
HIGROTÈRMIC

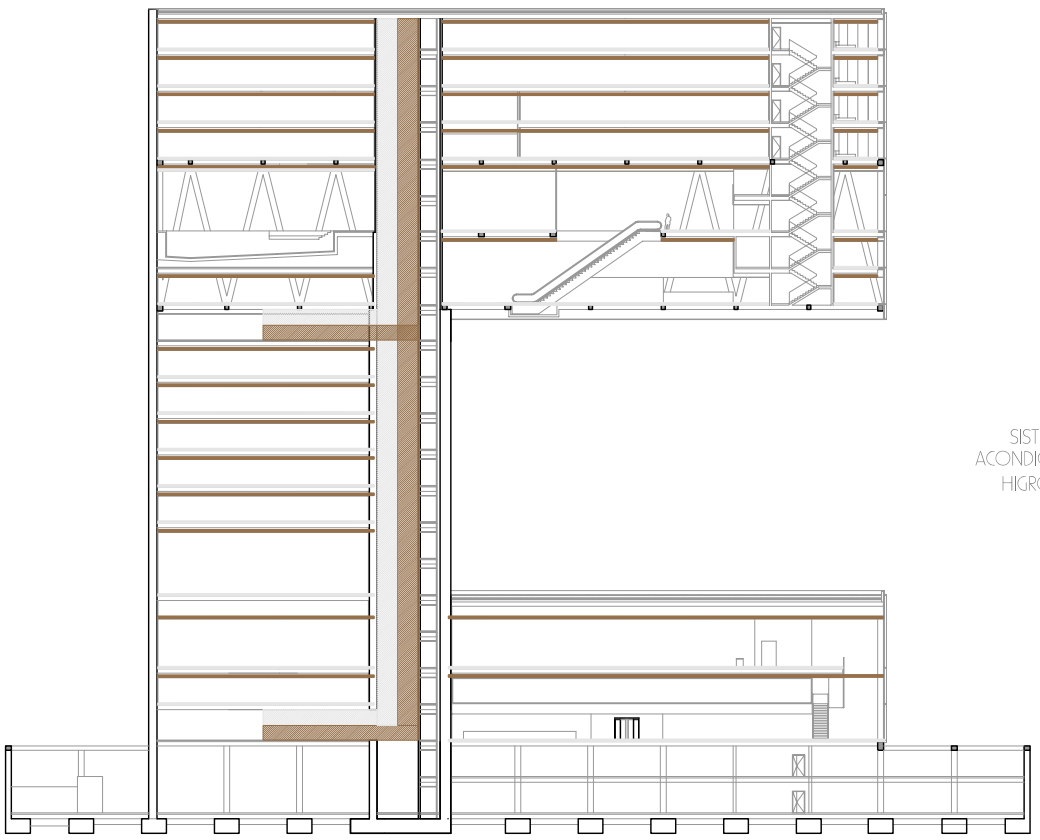

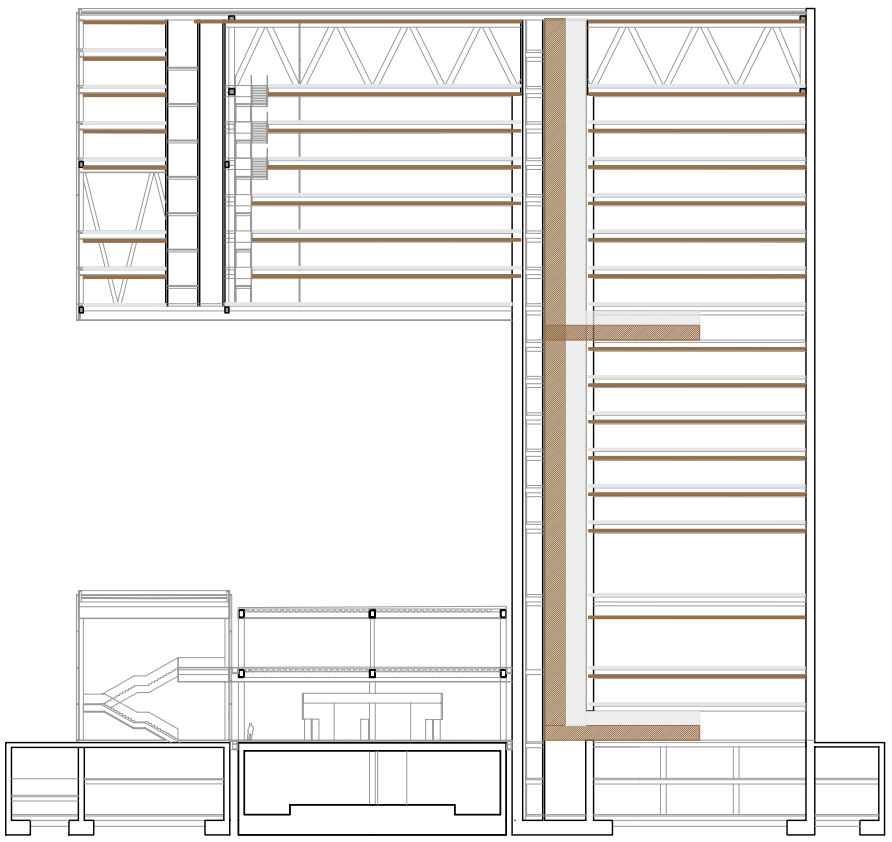

ESCOMESES I NUCLIS

HOTEL

OFICINES