
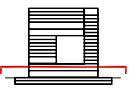


SECCIÓ ALÇAT SUD_EST_2

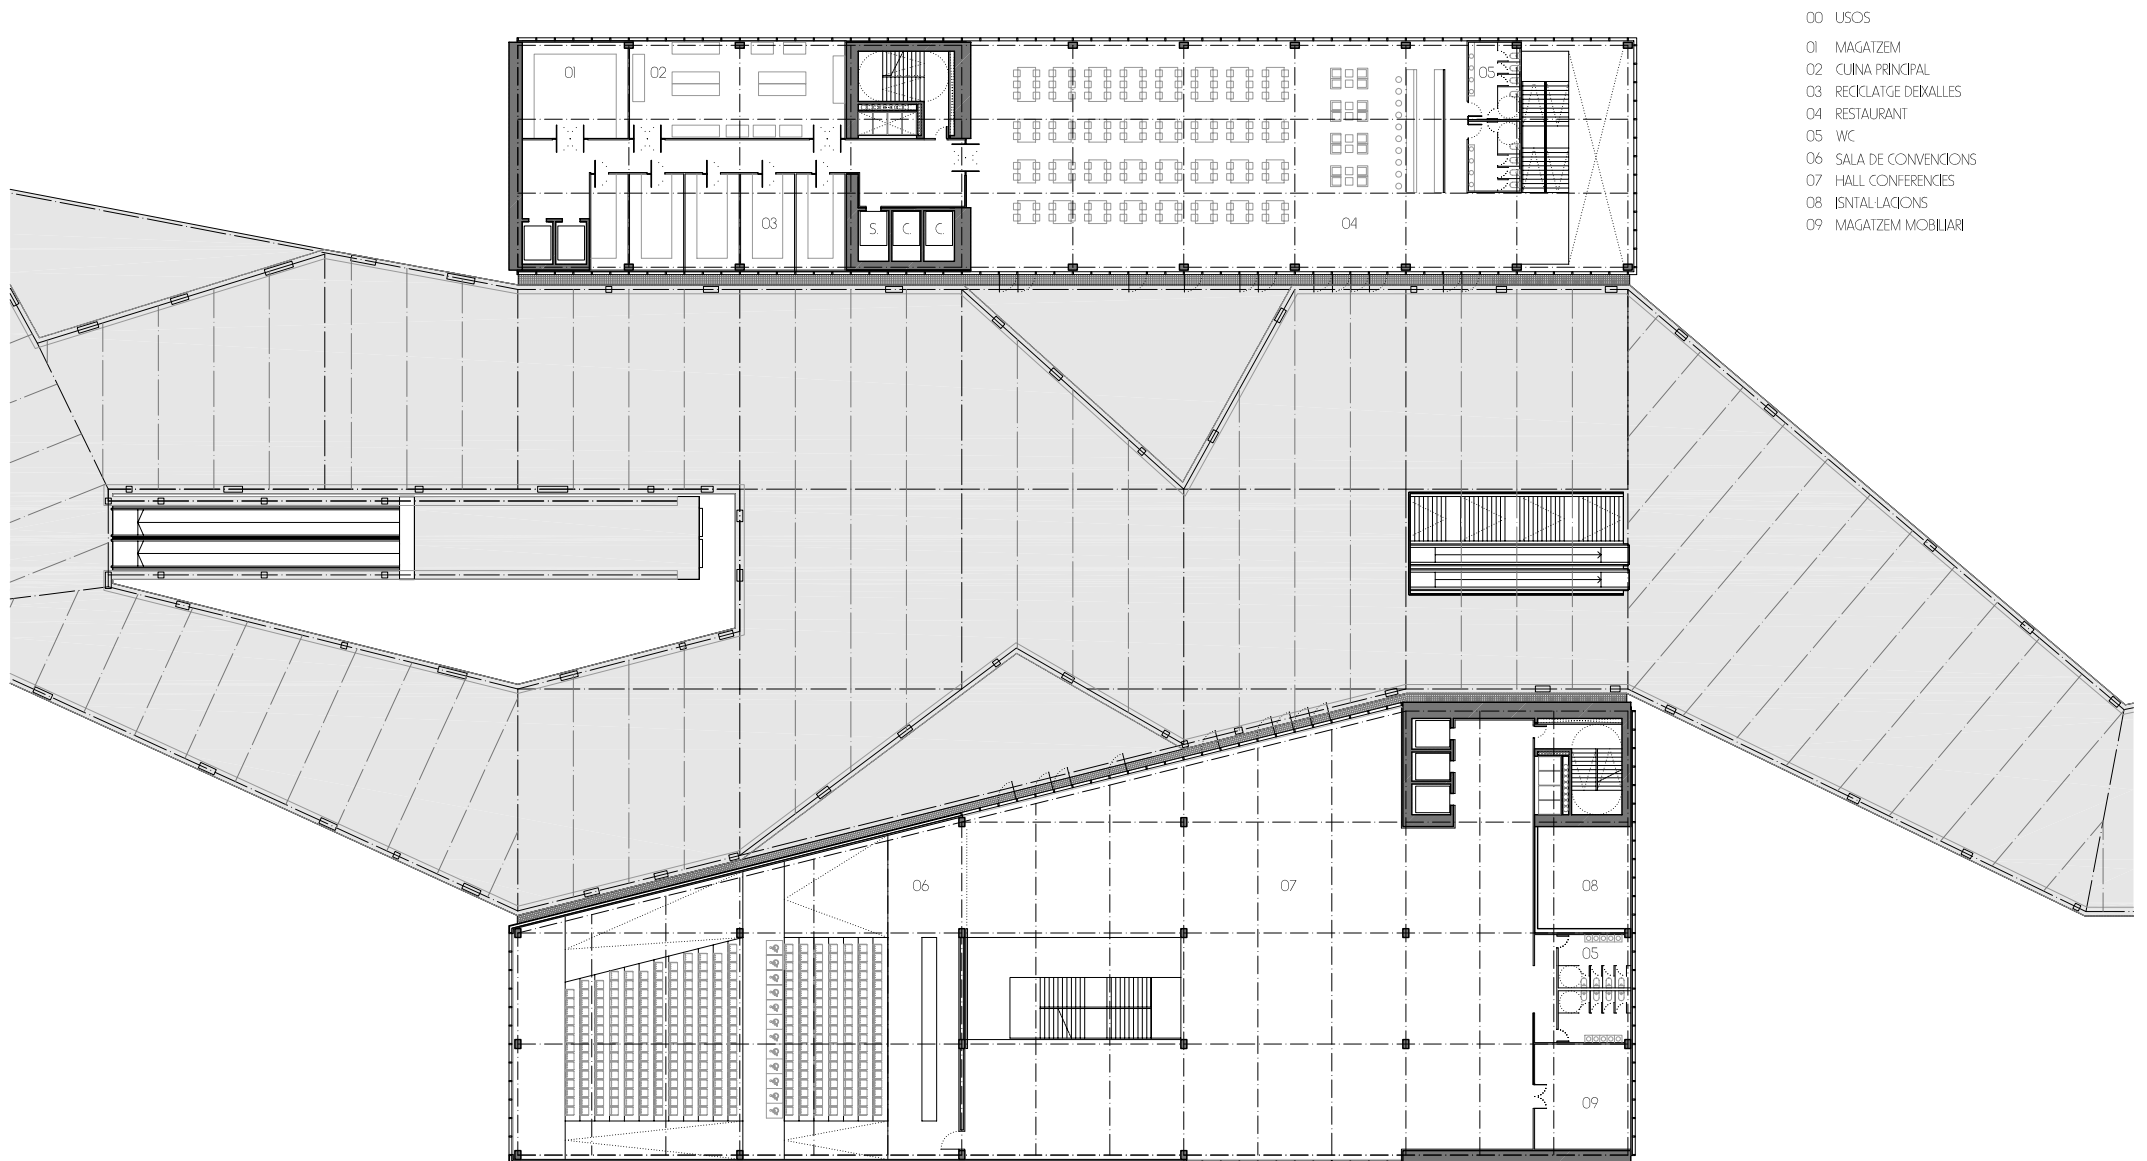

PLANTA 2 (COTA +7.50)