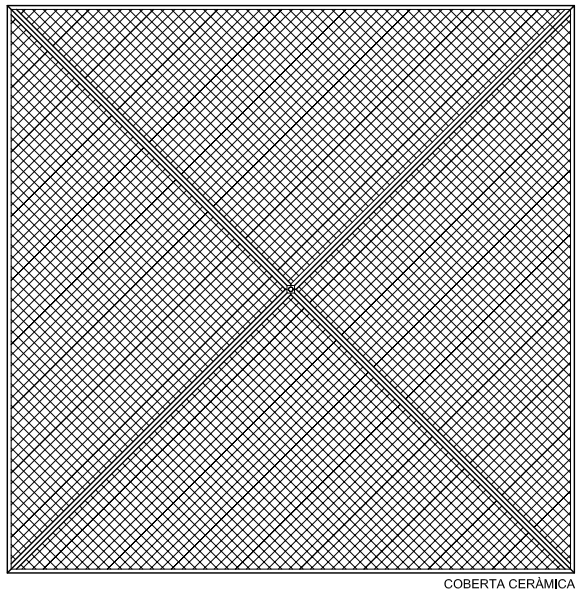

COBERTA CERÀMICA

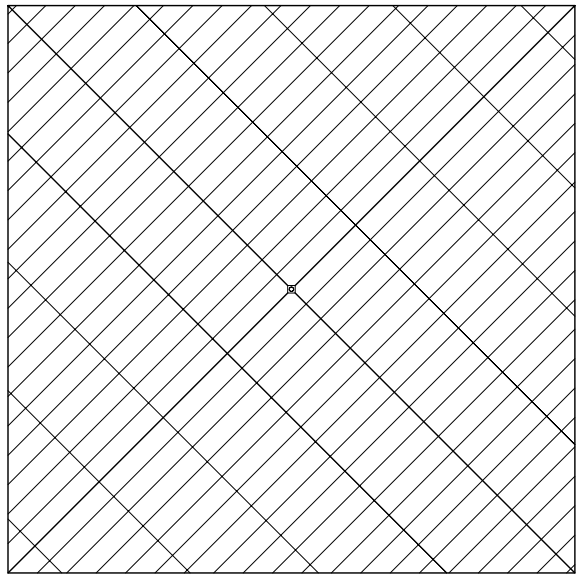

TAULER DE FUSTA AMB AÏLLAMENT INCORPORAT

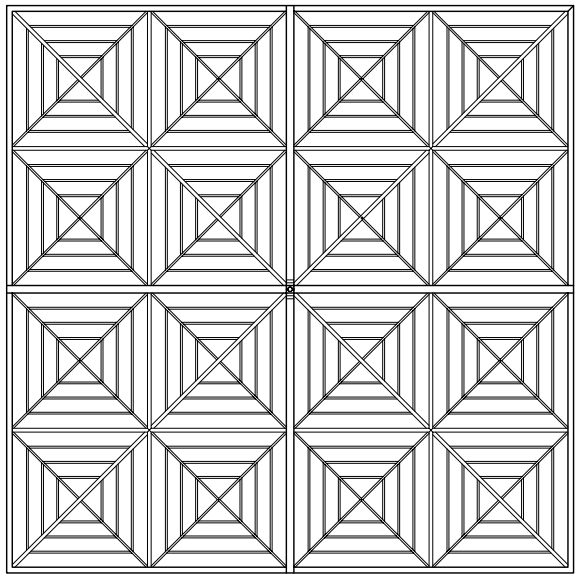

ENTRAMAT DE LLISTONS DE FUSTA

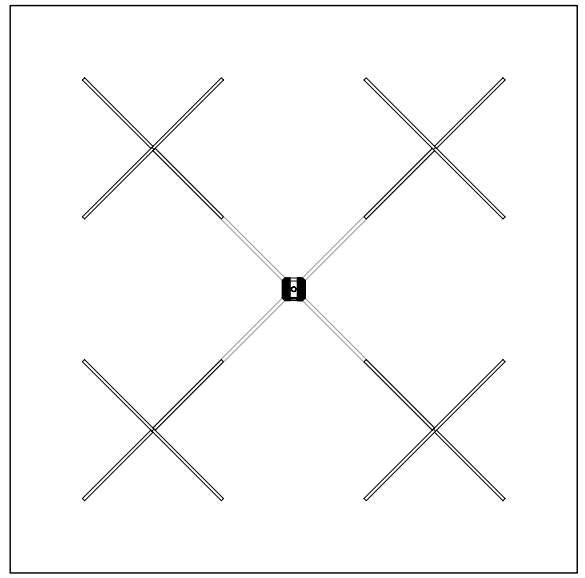

BIGUES FUSTA QUE CONDUEIXEN EL PES AL PILAR

TOTES LES BIGUES SERAN DE FUSTA LAMINADA O MICROLAMINADA
EXEMPLE DE PANELL AMB AÏLLAMENT INCORPORAT

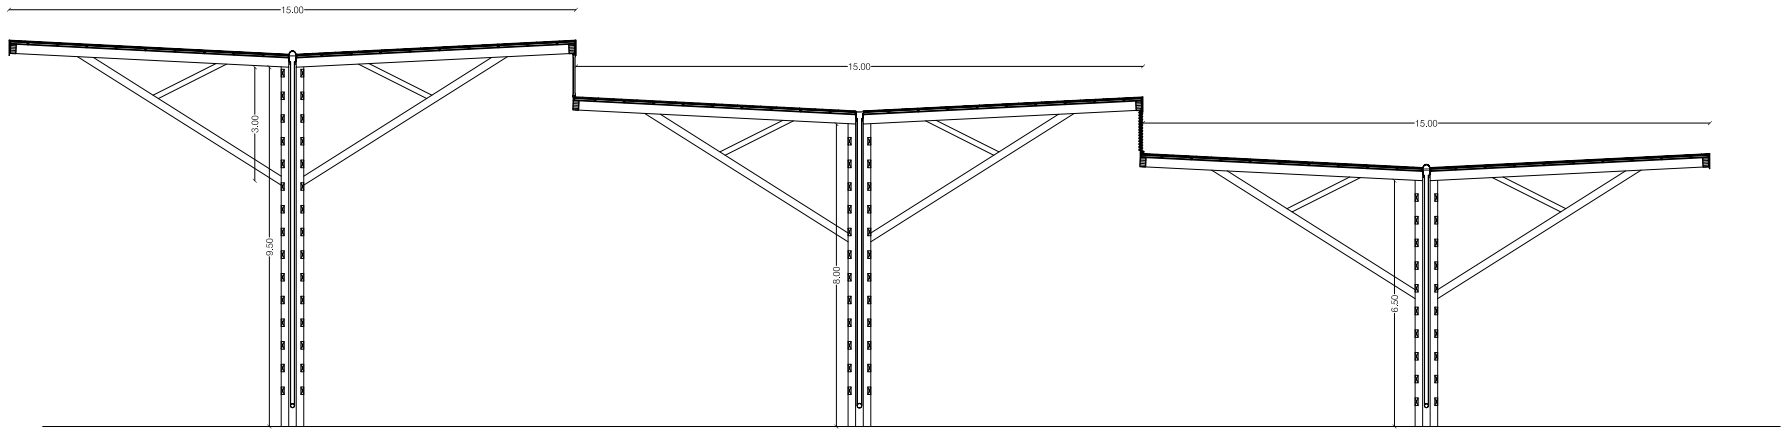

Hi haurà tres alçades diferents en l'estructura en arbre: una amb Hlliure=6,50m, Hlliure=8,00m, Hlliure=9,50m
Cada estructura se suposa independent de l'altre, de manera que a les trobades amb estructures d'igual alçada existirà una junta elàstica.
A les trobades orientades a NE i SE, la unió a diferents alçades serà amb vidre fix, a les orientades a SO i NO, la unió a diferents alçades serà amb llames fixes de fusta

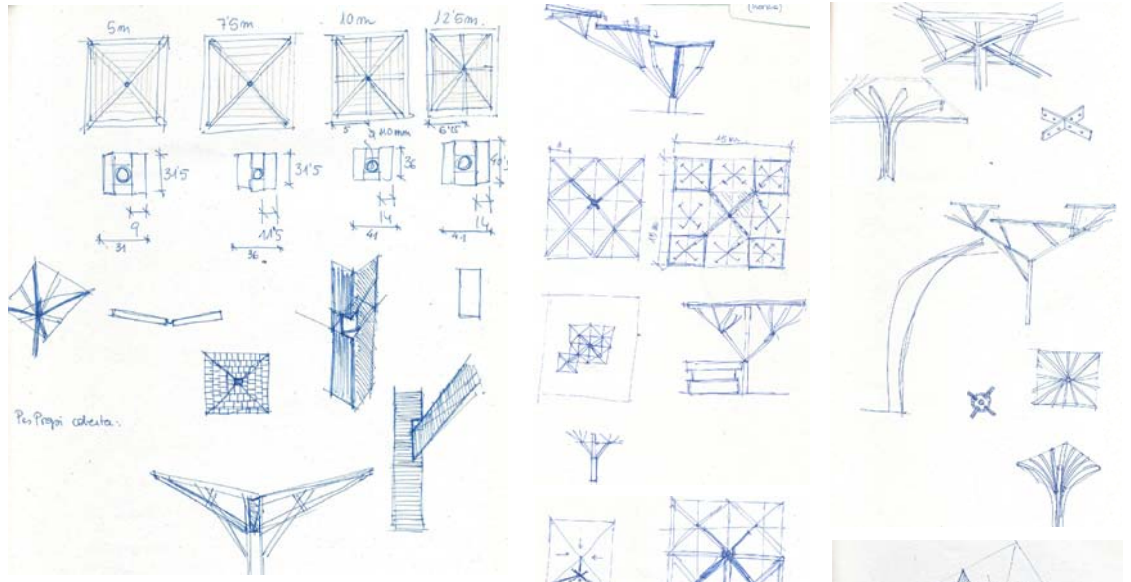

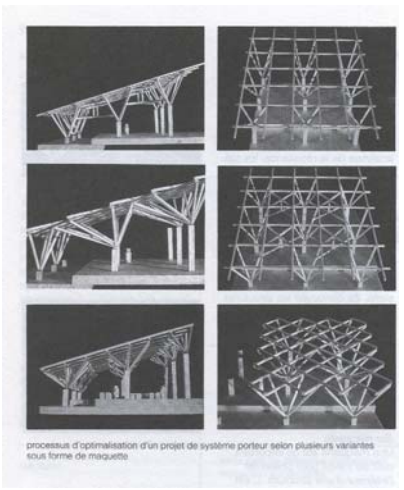

REFERENTS I EXEMPLES D'ESTRUCTURA DE FUSTA

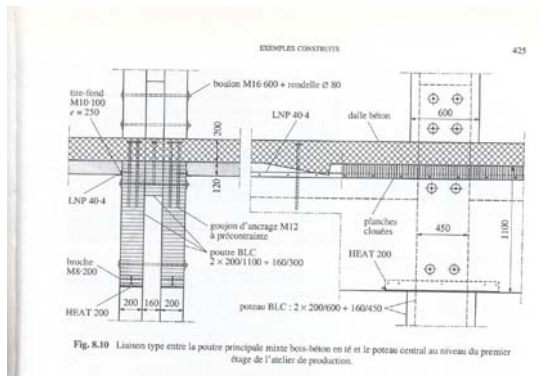

Fig. 8.10 Liaison type entre la poutre principale mixte bois-béton en té et le poteau central au niveau du premier étage de l'atelier de production.

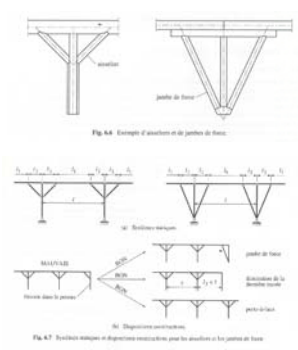

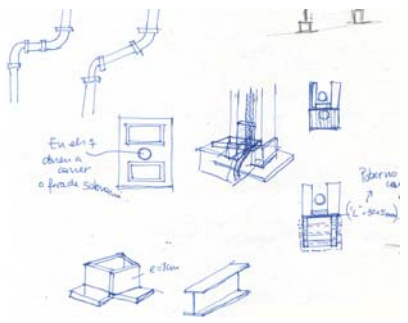

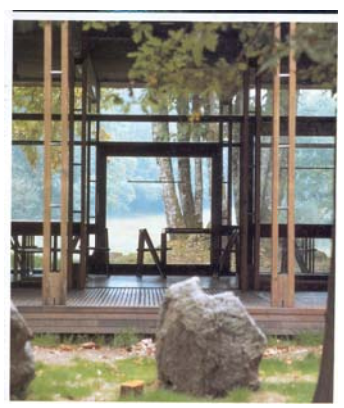

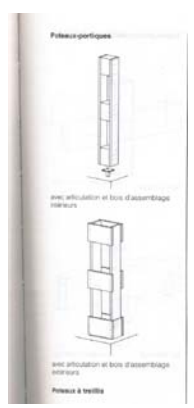

(e) Liaison entre la poutre principale et les poutres transversales moisées.

TROBADA AMB EL TERRA

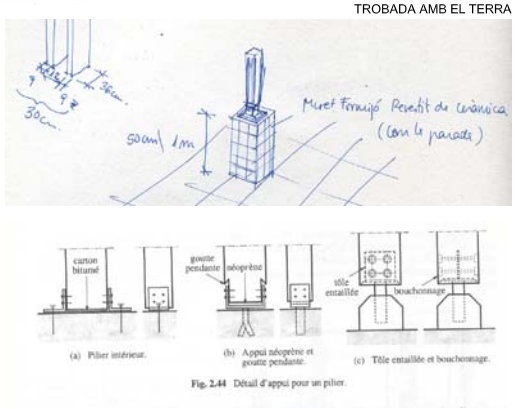

Fig. 2.44 Détail d'appui pour un pilier.

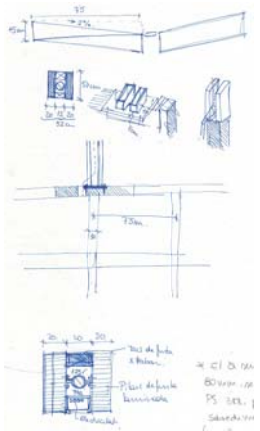

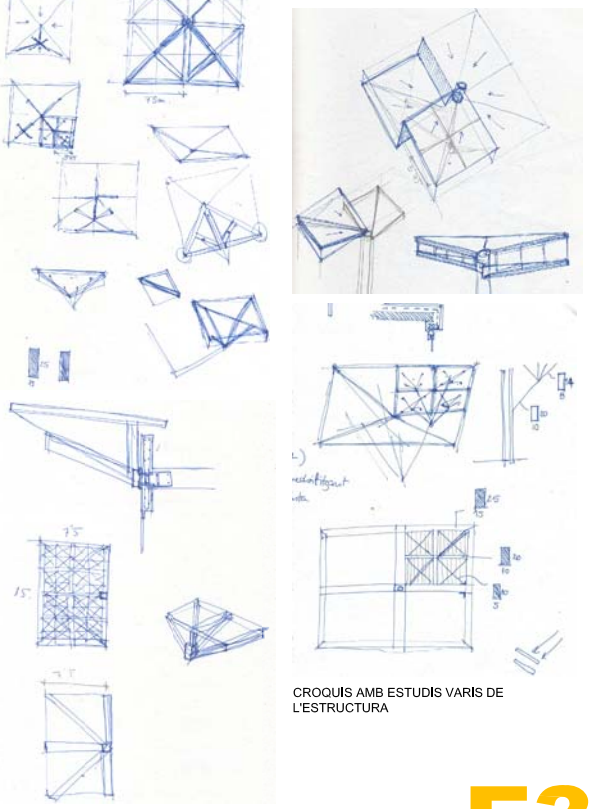

CROQUIS AMB ESTUDIS VARIS DE L'ESTRUCTURA

MERCAT I TEATRE A SANT ANDREU DE LA BARCA

Coberta Fusta I E:1/100

E3

TRIBUNAL 1 PFC-Gener 2007

Judit Onsès Segarra