


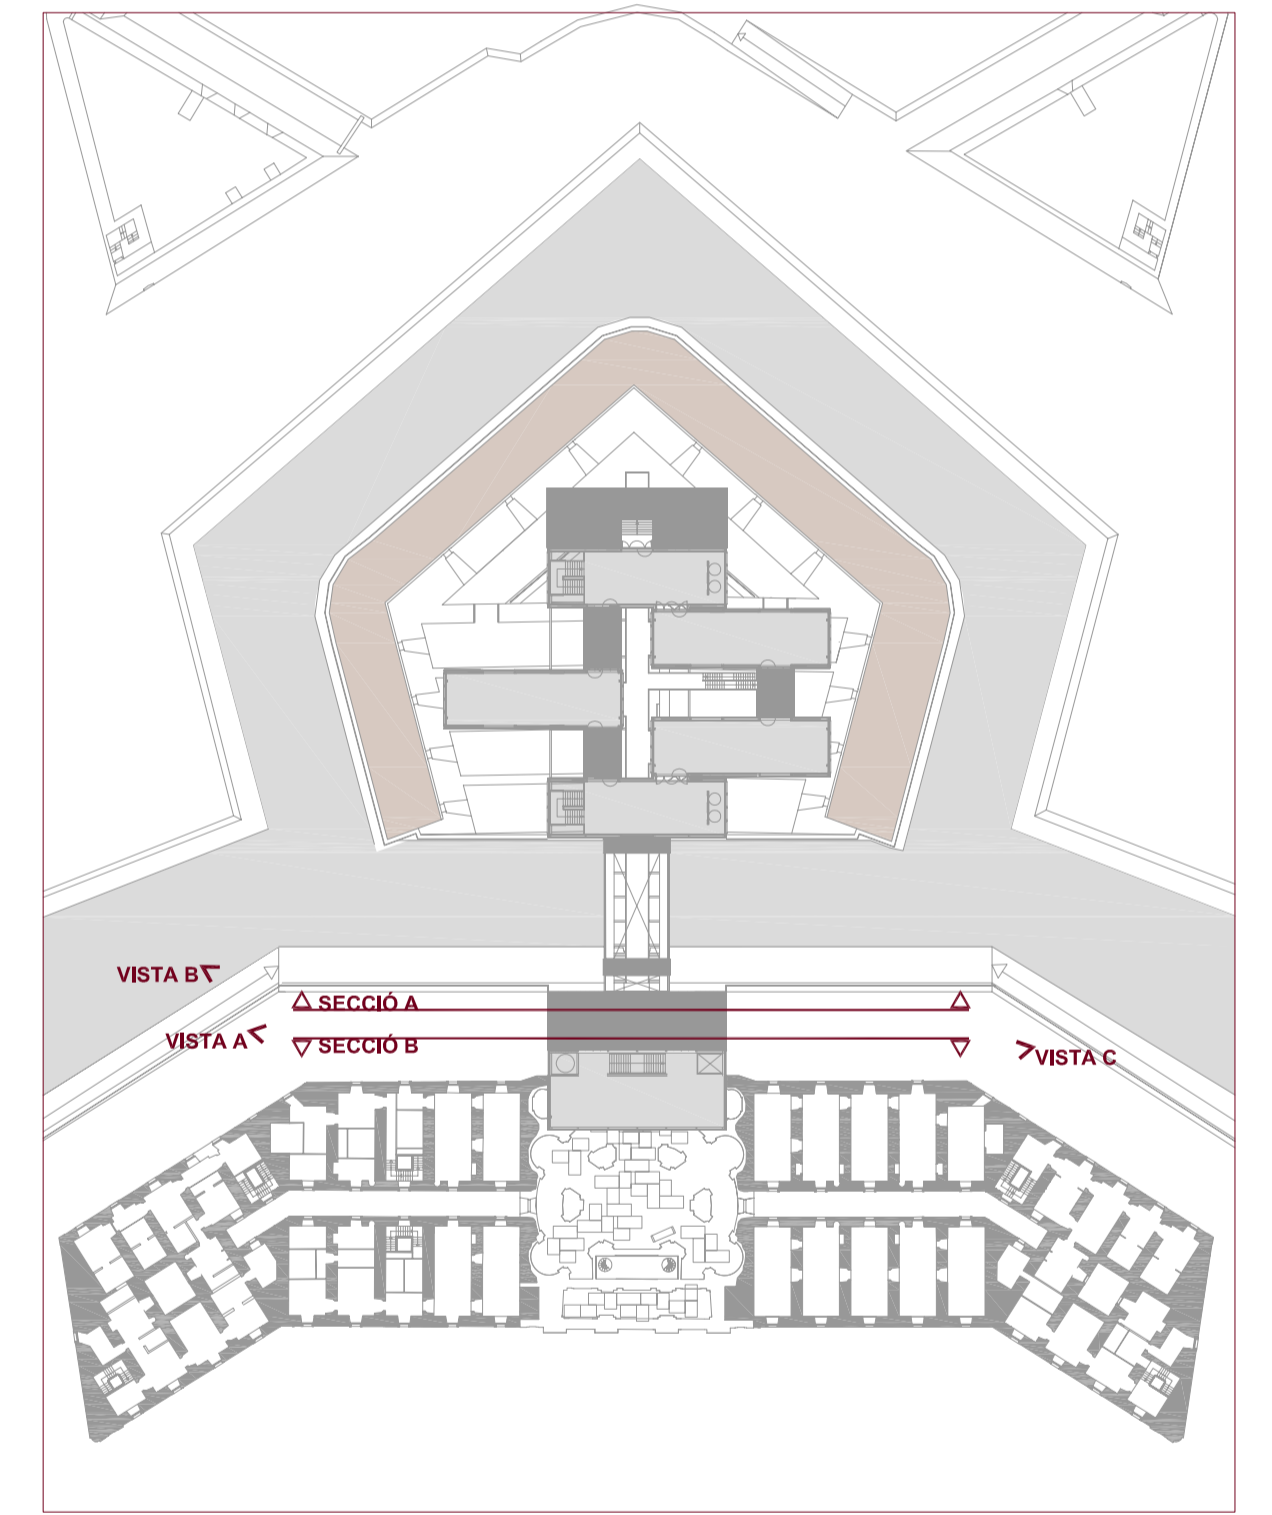


SECCIÓ A



SECCIÓ B



VISTA A

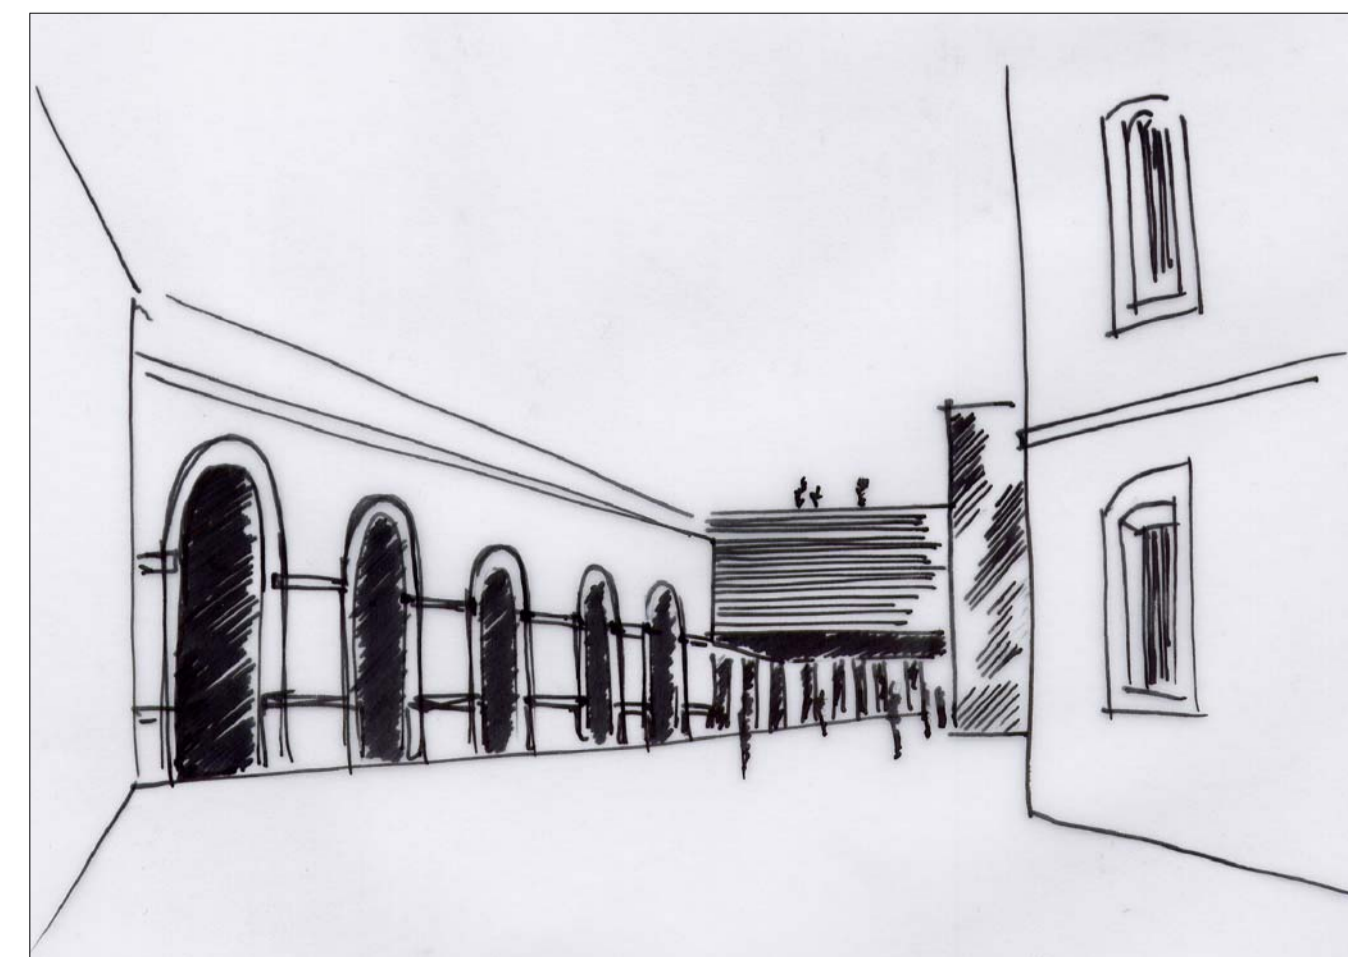

VISTA B




VISTA C



B_05 seccions_alçats a i b

e:1/100

EL CASTELL DE SANT FERRAN
 ESPAIS PER LA MEMÒRIA

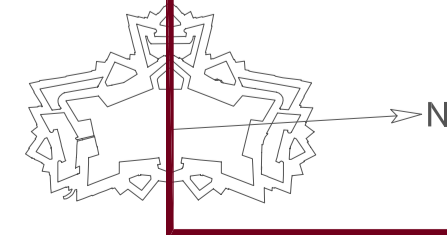

CENTRE D'INTERPRETACIÓ I SEU CULTURAL PER A LA PRESERVACIÓ DELS VALORS DELS CASTELLS CATALANS I EL SEU ENTORN NATURAL