


SECCIÓ C

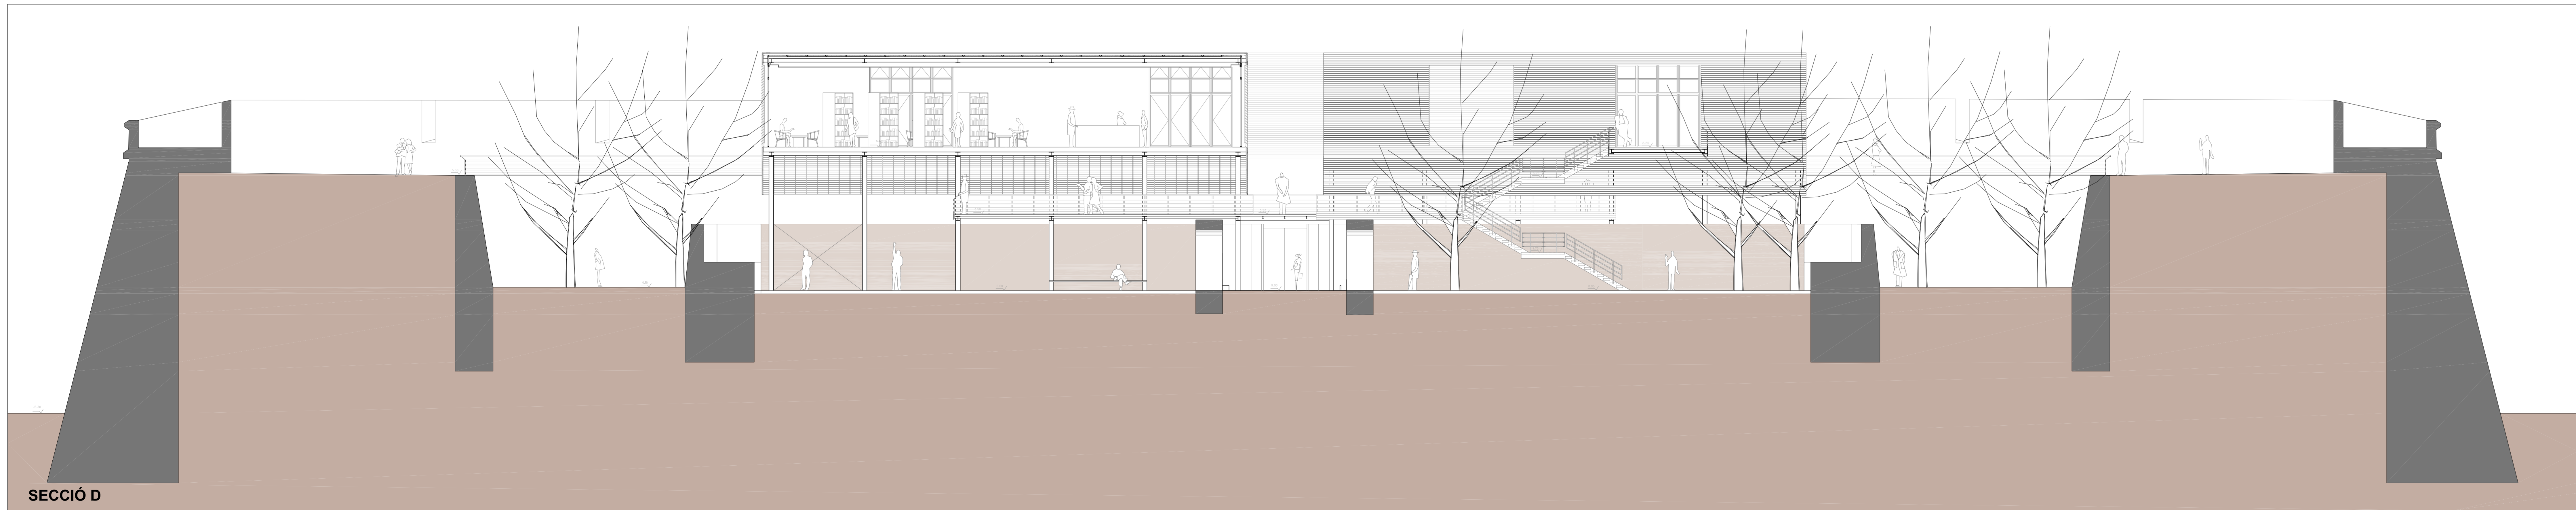


SECCIÓ D



VISTA D




VISTA E

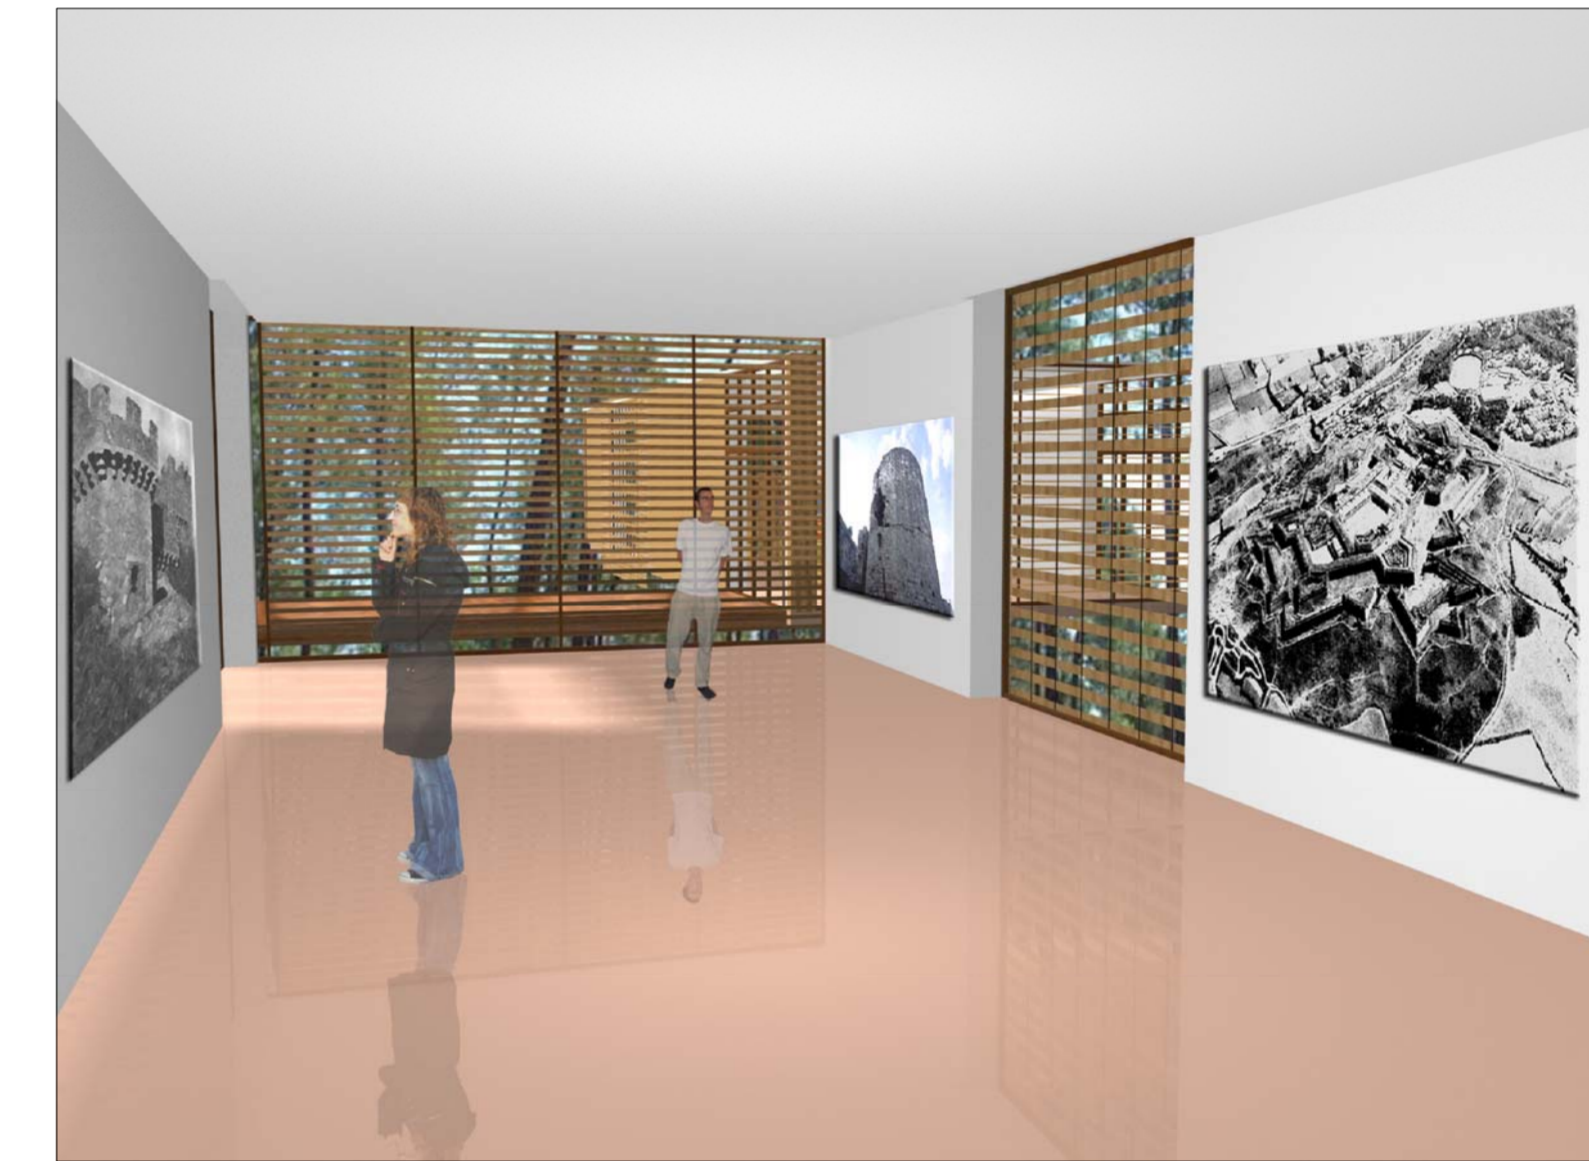

VISTA F

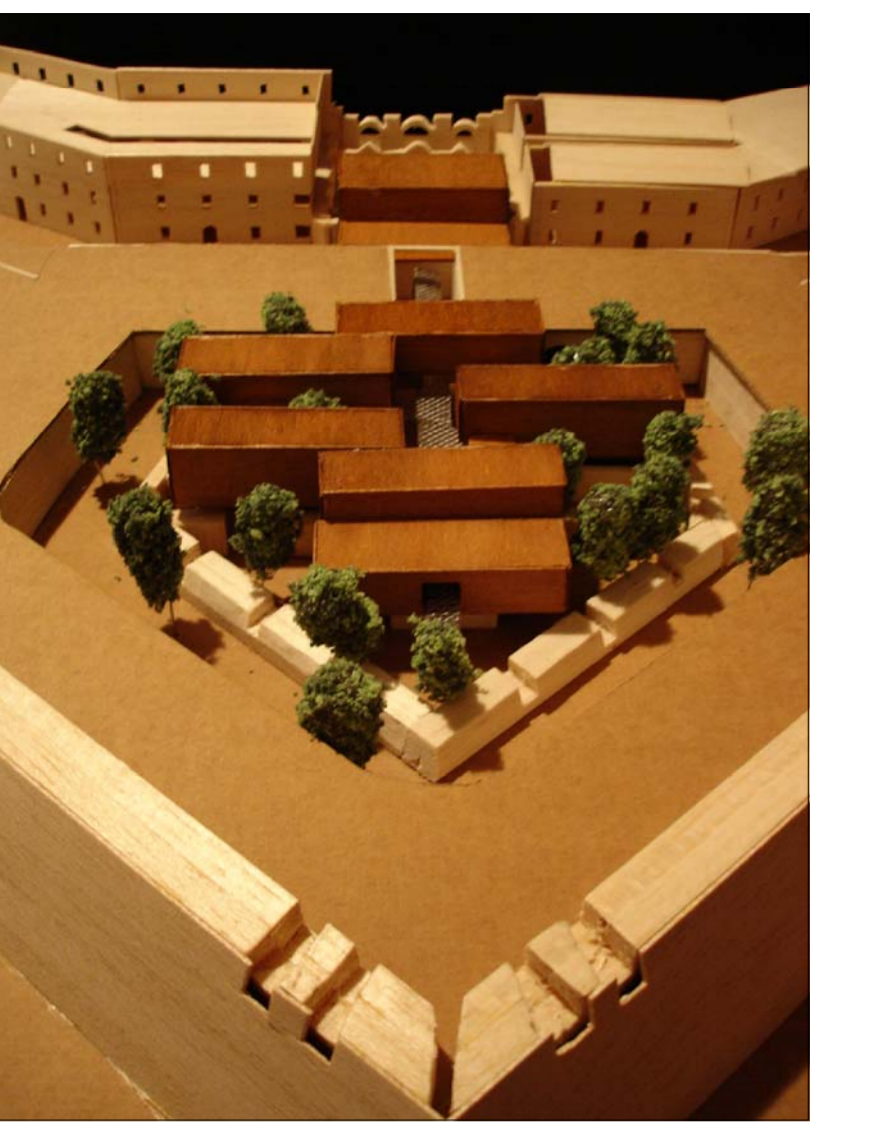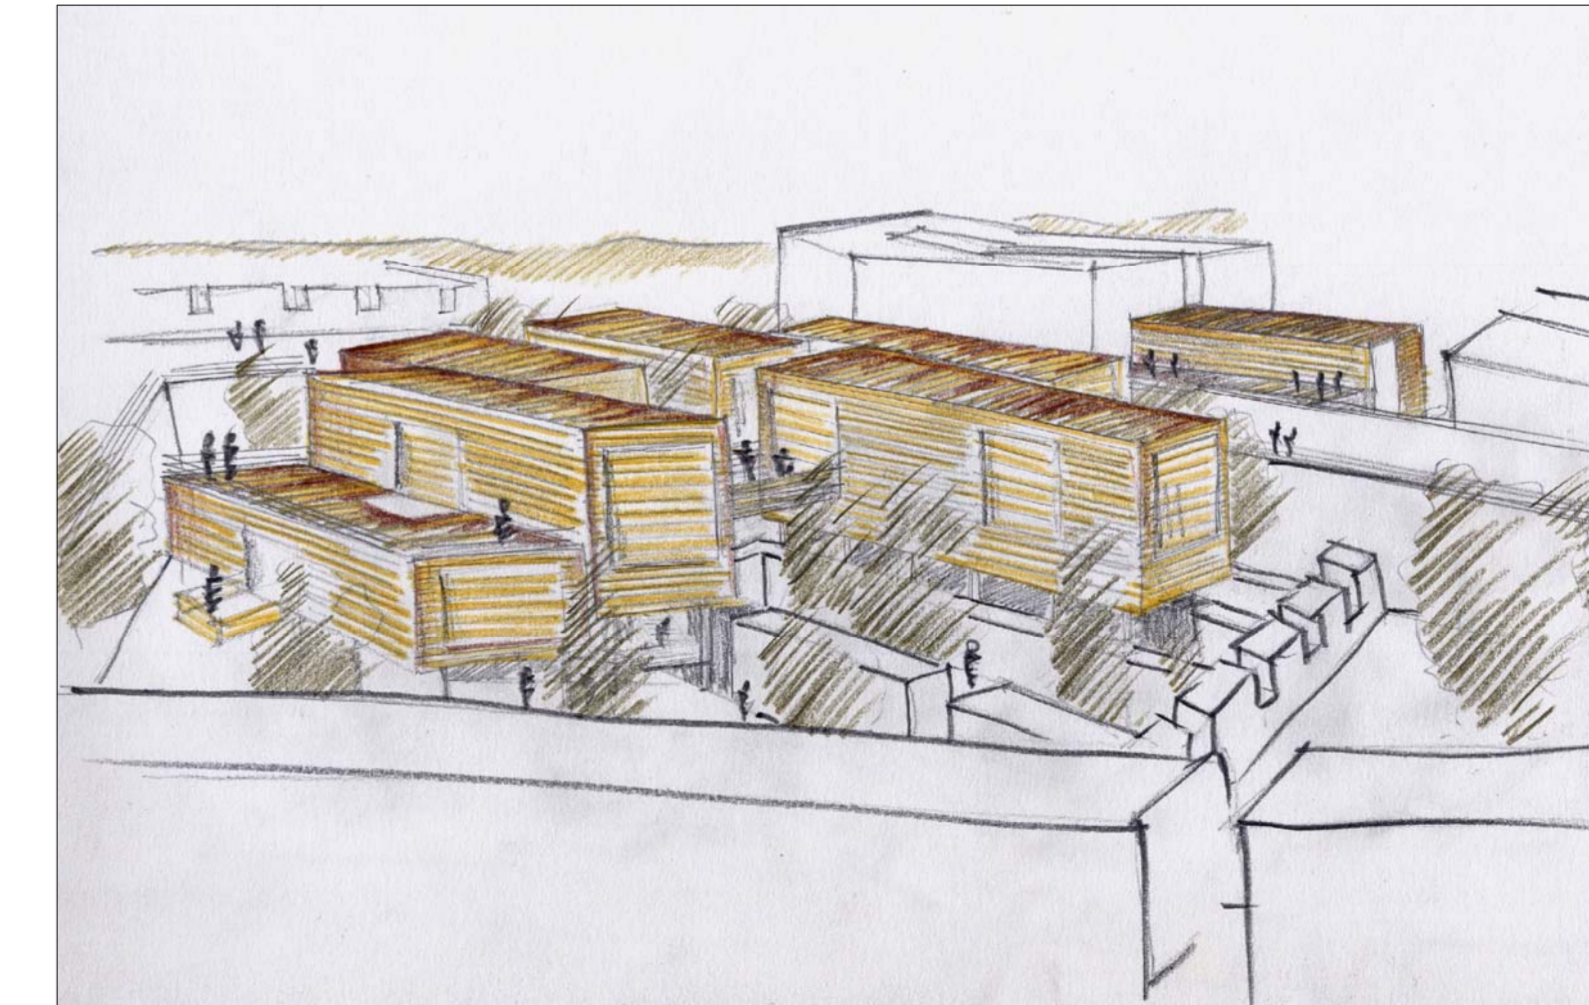

VISTA G

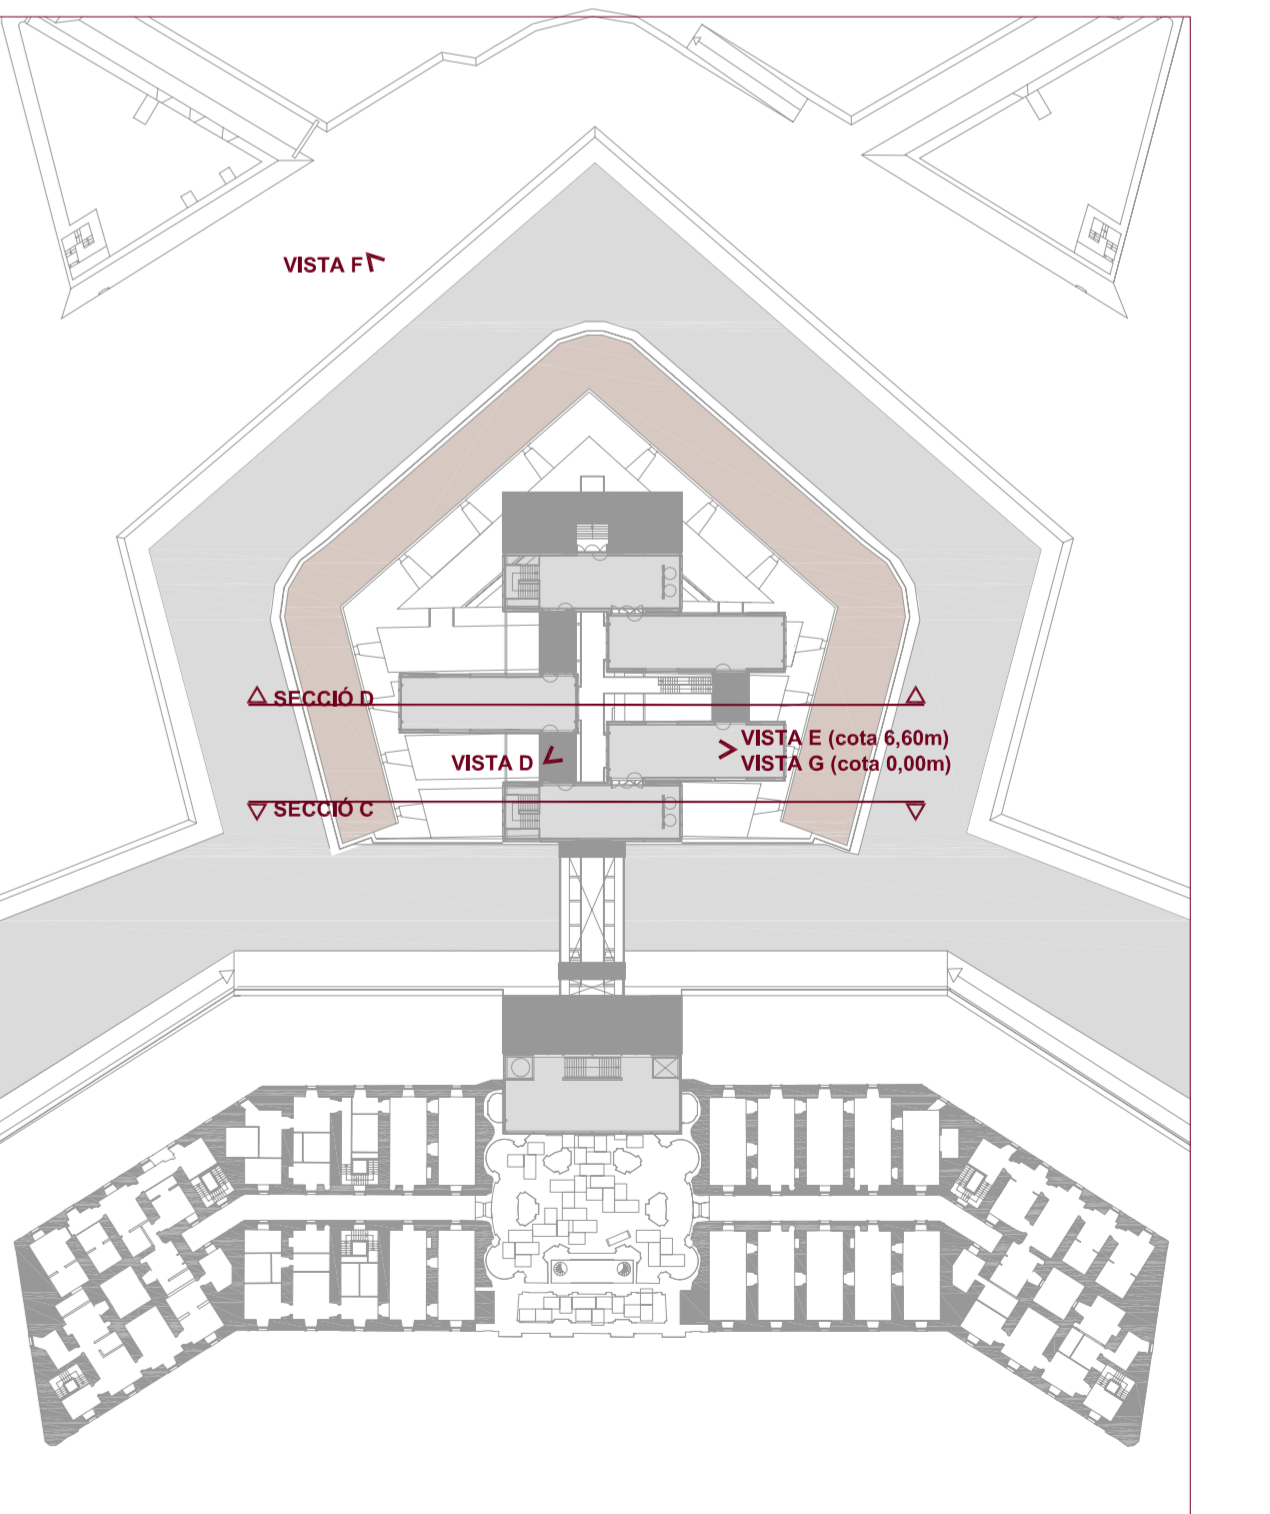

B\_06 seccions\_alçats c i d e:1/100



CENTRE D'INTERPRETACIÓ I SEU CULTURAL PER A LA PRESERVACIÓ DELS VALORS DELS CASTELLS CATALANS I EL SEU ENTORN NATURAL