


ALÇAT E




SECCIÓ-ALÇAT F



VISTA H

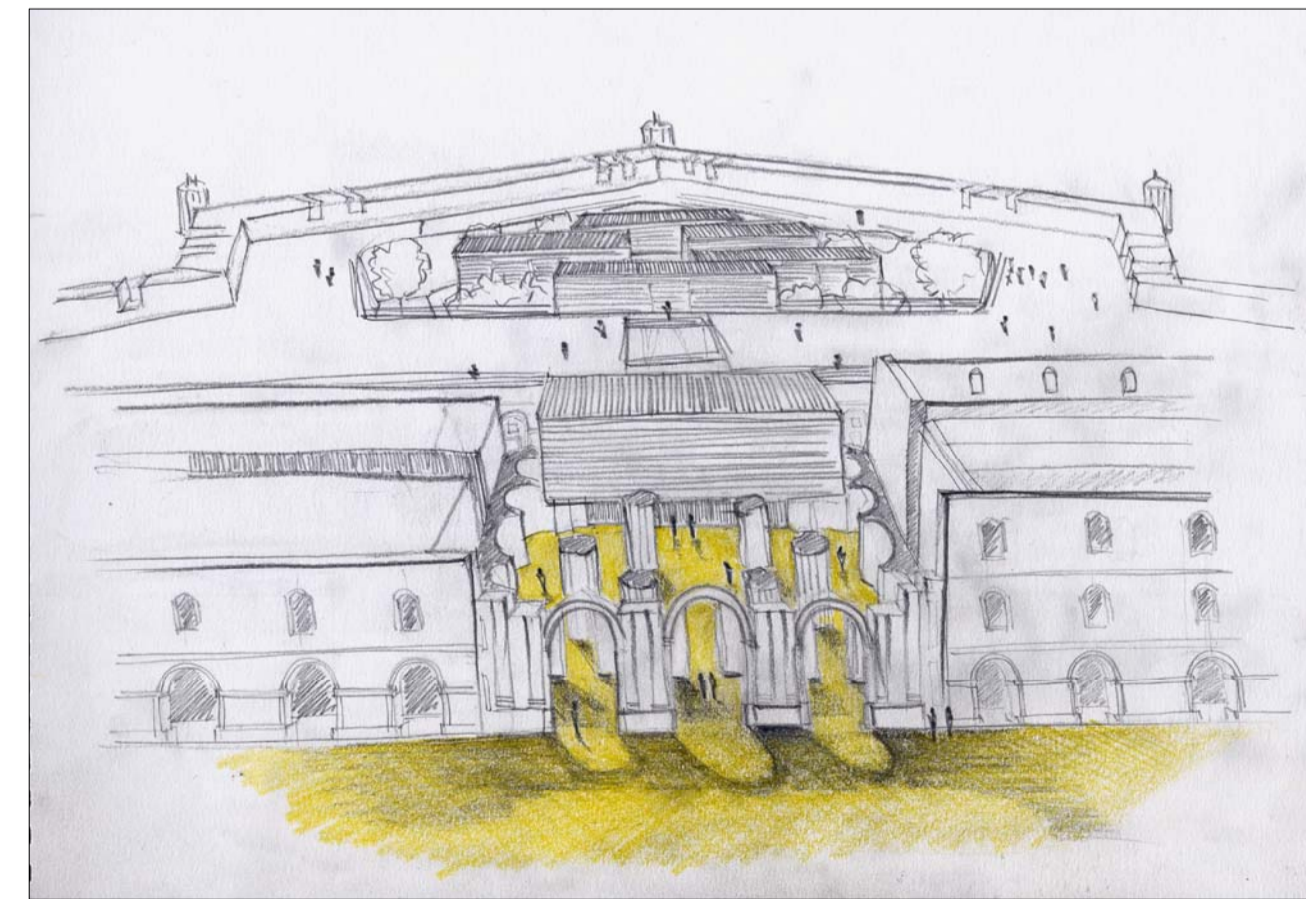


VISTA I

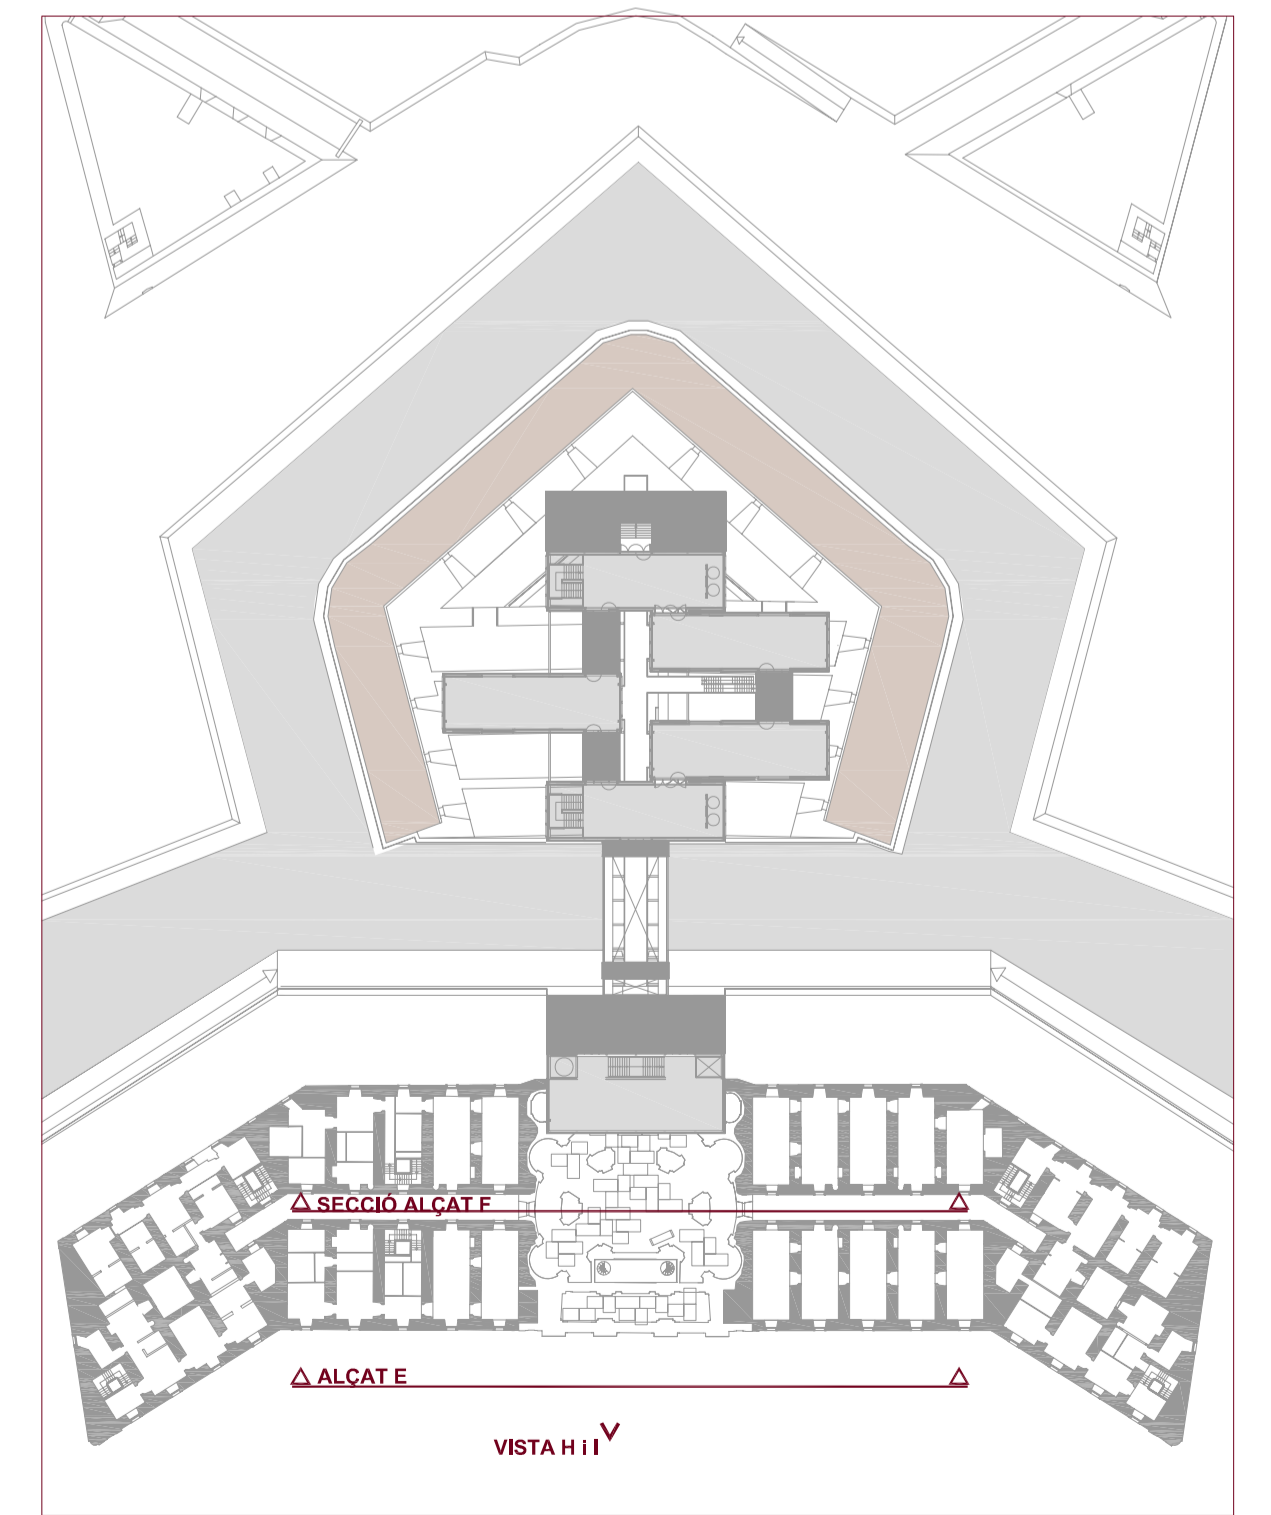

B_07 seccions_alçats e i f

e:1/100

EL CASTELL DE SANT FERRAN
ESP AIS PER LA MEMÒRIA

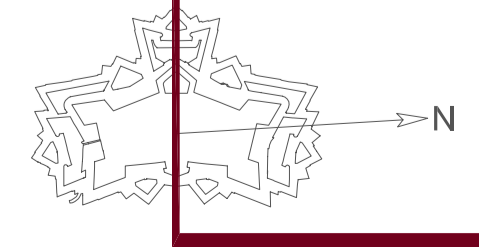

CENTRE D'INTERPRETACIÓ I SEU CULTURAL PER A LA PRESERVACIÓ DELS VALORS DELS CASTELLS CATALANS I EL SEU ENTORN NATURAL