

SECCIÓ I

VISTA K



VISTA L





VISTA M



VISTA N




VISTA O

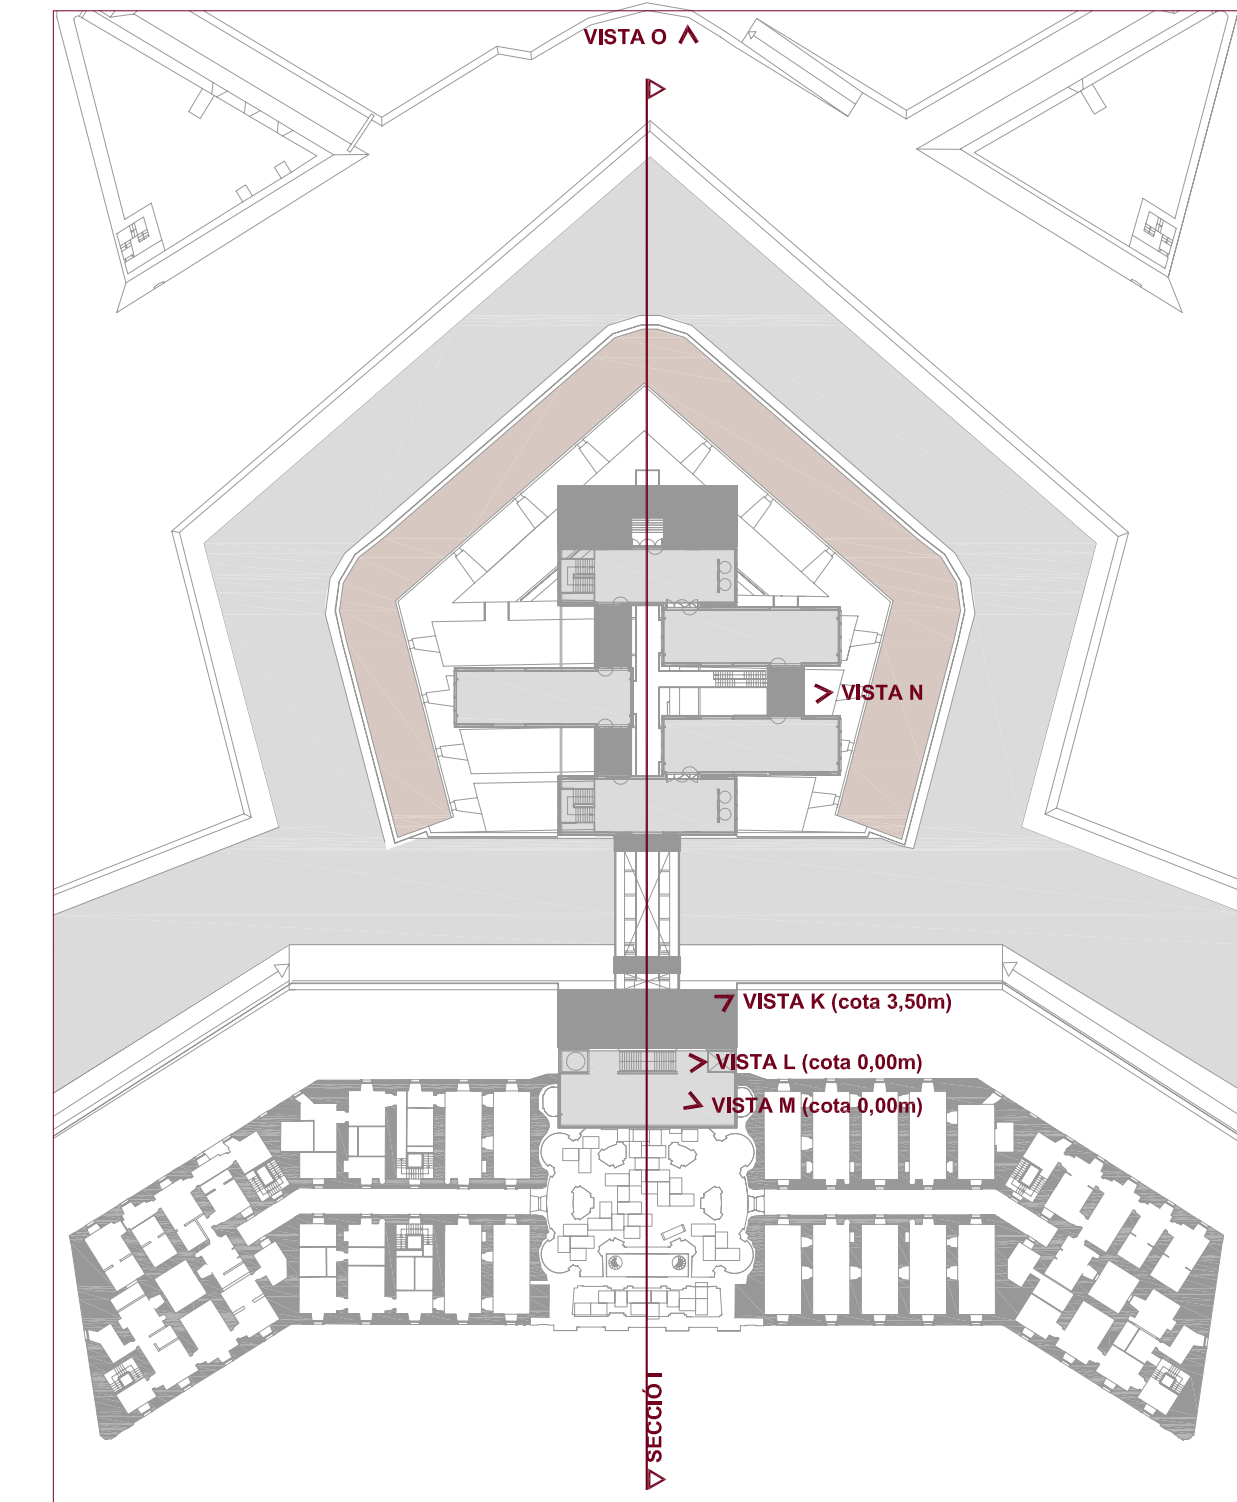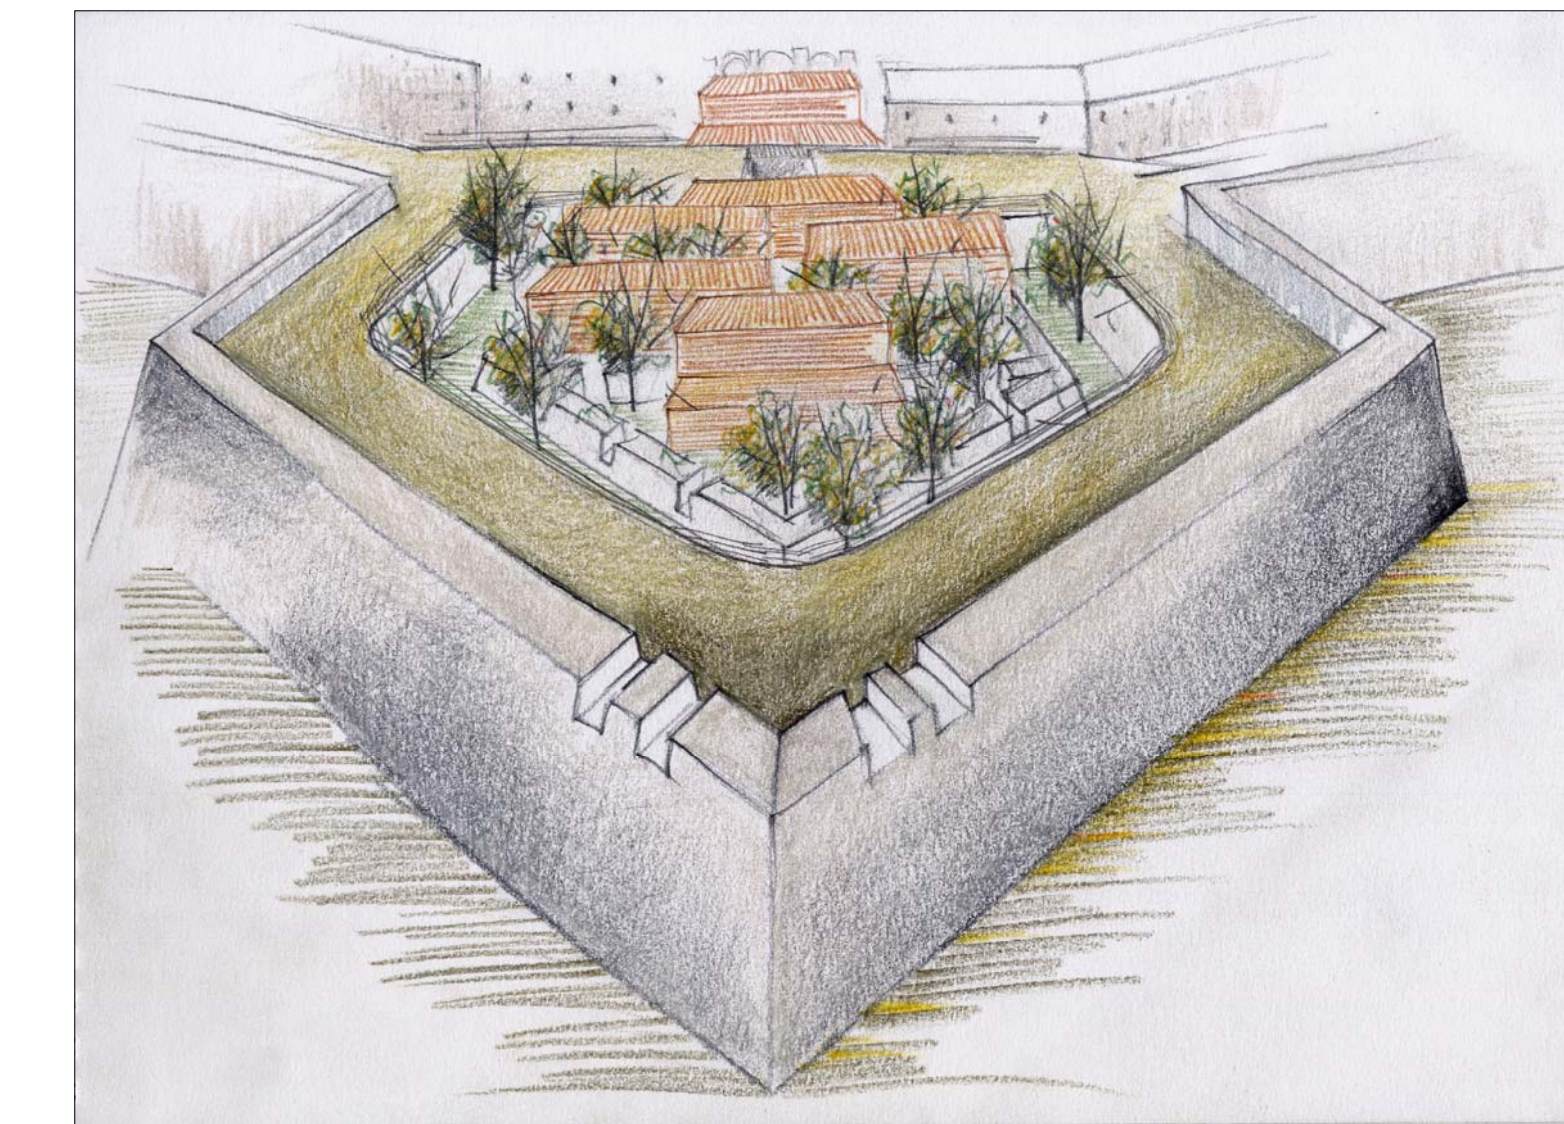

B_09 secció_alçat i

e:1/100

ESPÀIS PER LA MEMÒRIA

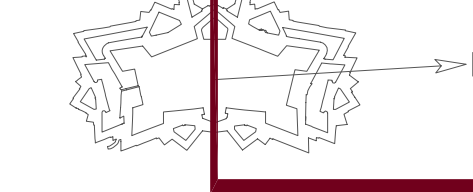

CENTRE D'INTERPRETACIÓ I SEU CULTURAL PER A LA PRESERVACIÓ DELS VALORS DELS CASTELLS CATALANS I EL SEU ENTORN NATURAL