
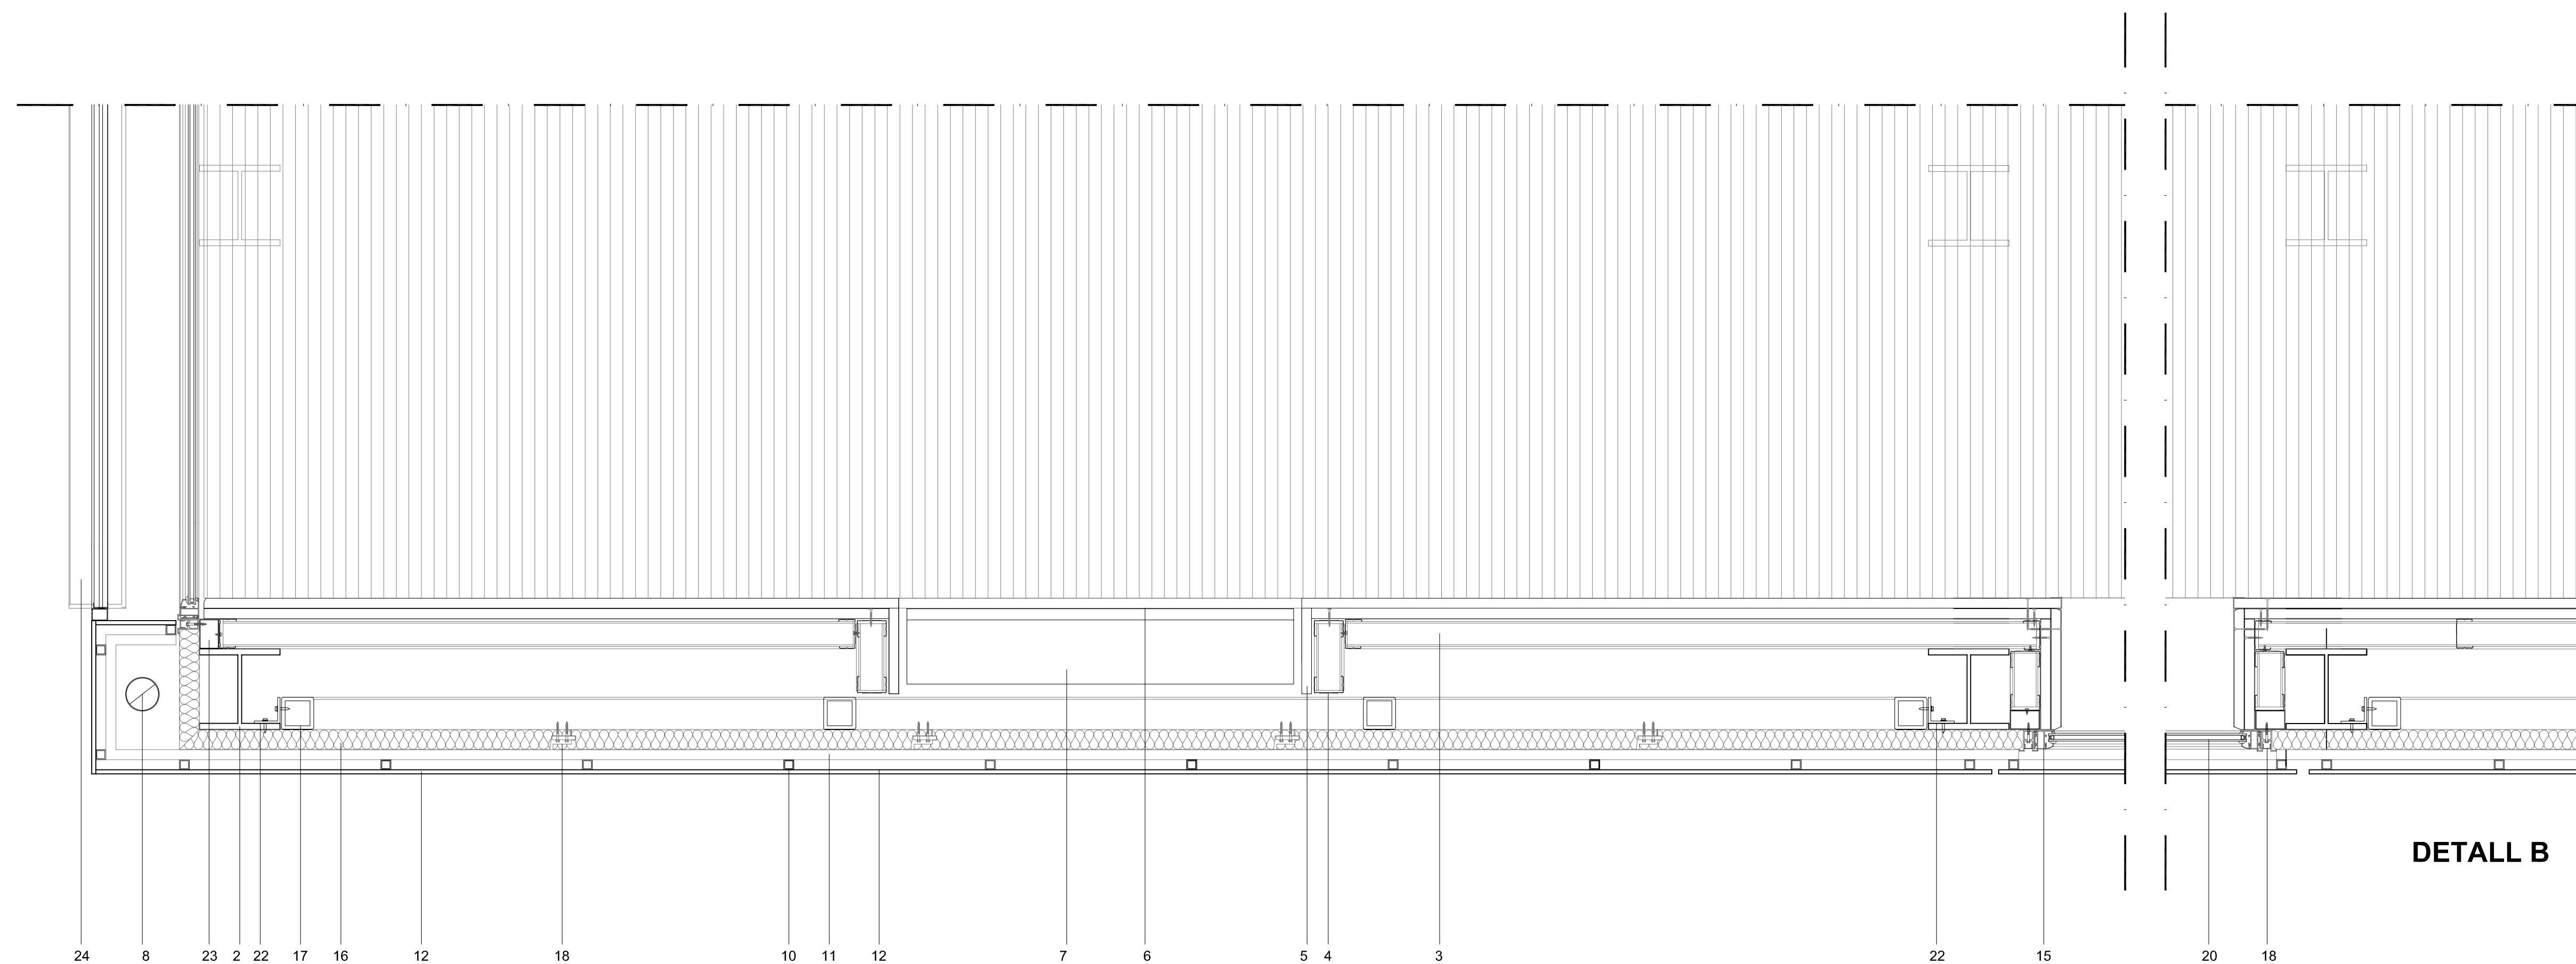
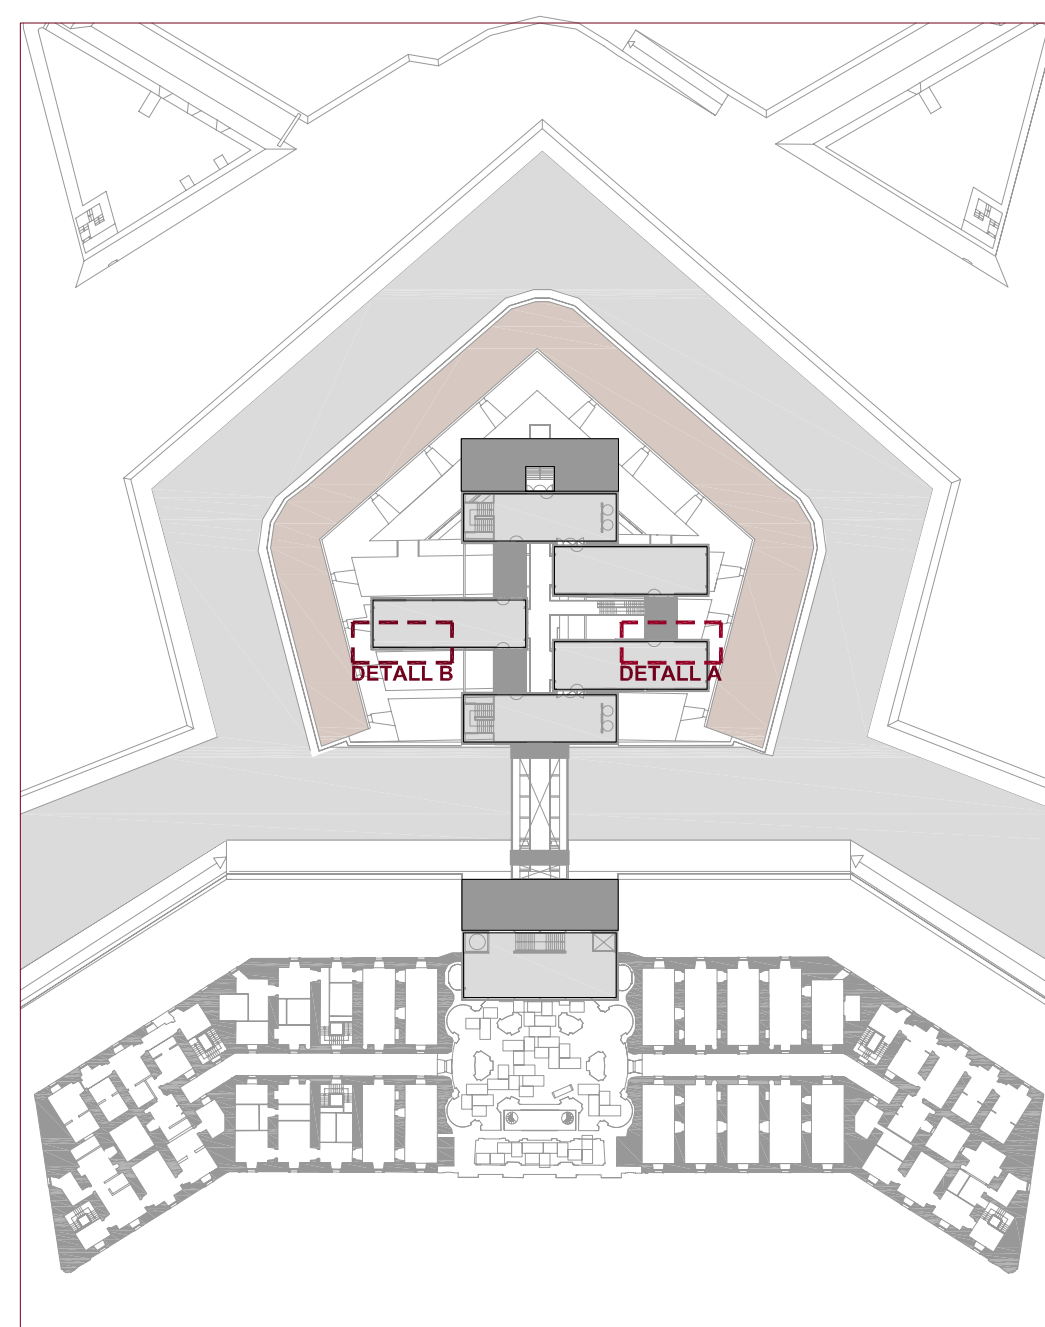


LLEGENDA

1. jàssera estructura principal perfil d'acer HEB-220
2. pilar estructura principal perfil d'acer HEB-200
3. canal subestructura metàl·lica plaques knauf
4. muntant subestructura metàl·lica plaques knauf
5. trasdossat placa KNAUF Fireboard M0 RF-120 2x25mm.
6. reixa metàl·lica expulsió aire de fancolls
7. fancoíl TECNIVEL industrial VVS-660 sense carcassa
8. baixant aigües pluvials PVC Ø80mm
9. paviment de linòleum
10. subestructura de tubs d'acer (25 x 25 x 2,5 mm)
11. rastrells subestructura de tubs d'acer (25 x 25 x 2,5 mm)
12. lames fixes de fusta d'iroko (85 x 10 mm) d=650 kg/m²
13. element corredor a base de lames de fusta d'iroko
14. guia per la corredera
15. carpinteria metàl·lica fixe
16. panell sandwich autoportant ACERLOR e=50mm. galvanitzat ambdues cares
17. perfil tubular quadrat d'acer 80.9
18. ancoratge metàl·lic ACERLOR unió panell sandwich - carpinteria metàl·lica
19. carpinteria metàl·lica practicable
20. vidre doble
21. barana passaret·la (fusta d'iroko+perflis tubulars quadrats d'acer)
22. perfil metàl·lic L 60.6
23. perfil metàl·lic tubular rectangular 70.50.2
24. lames horitzontals orientables de fusta d'iroko. Llambi

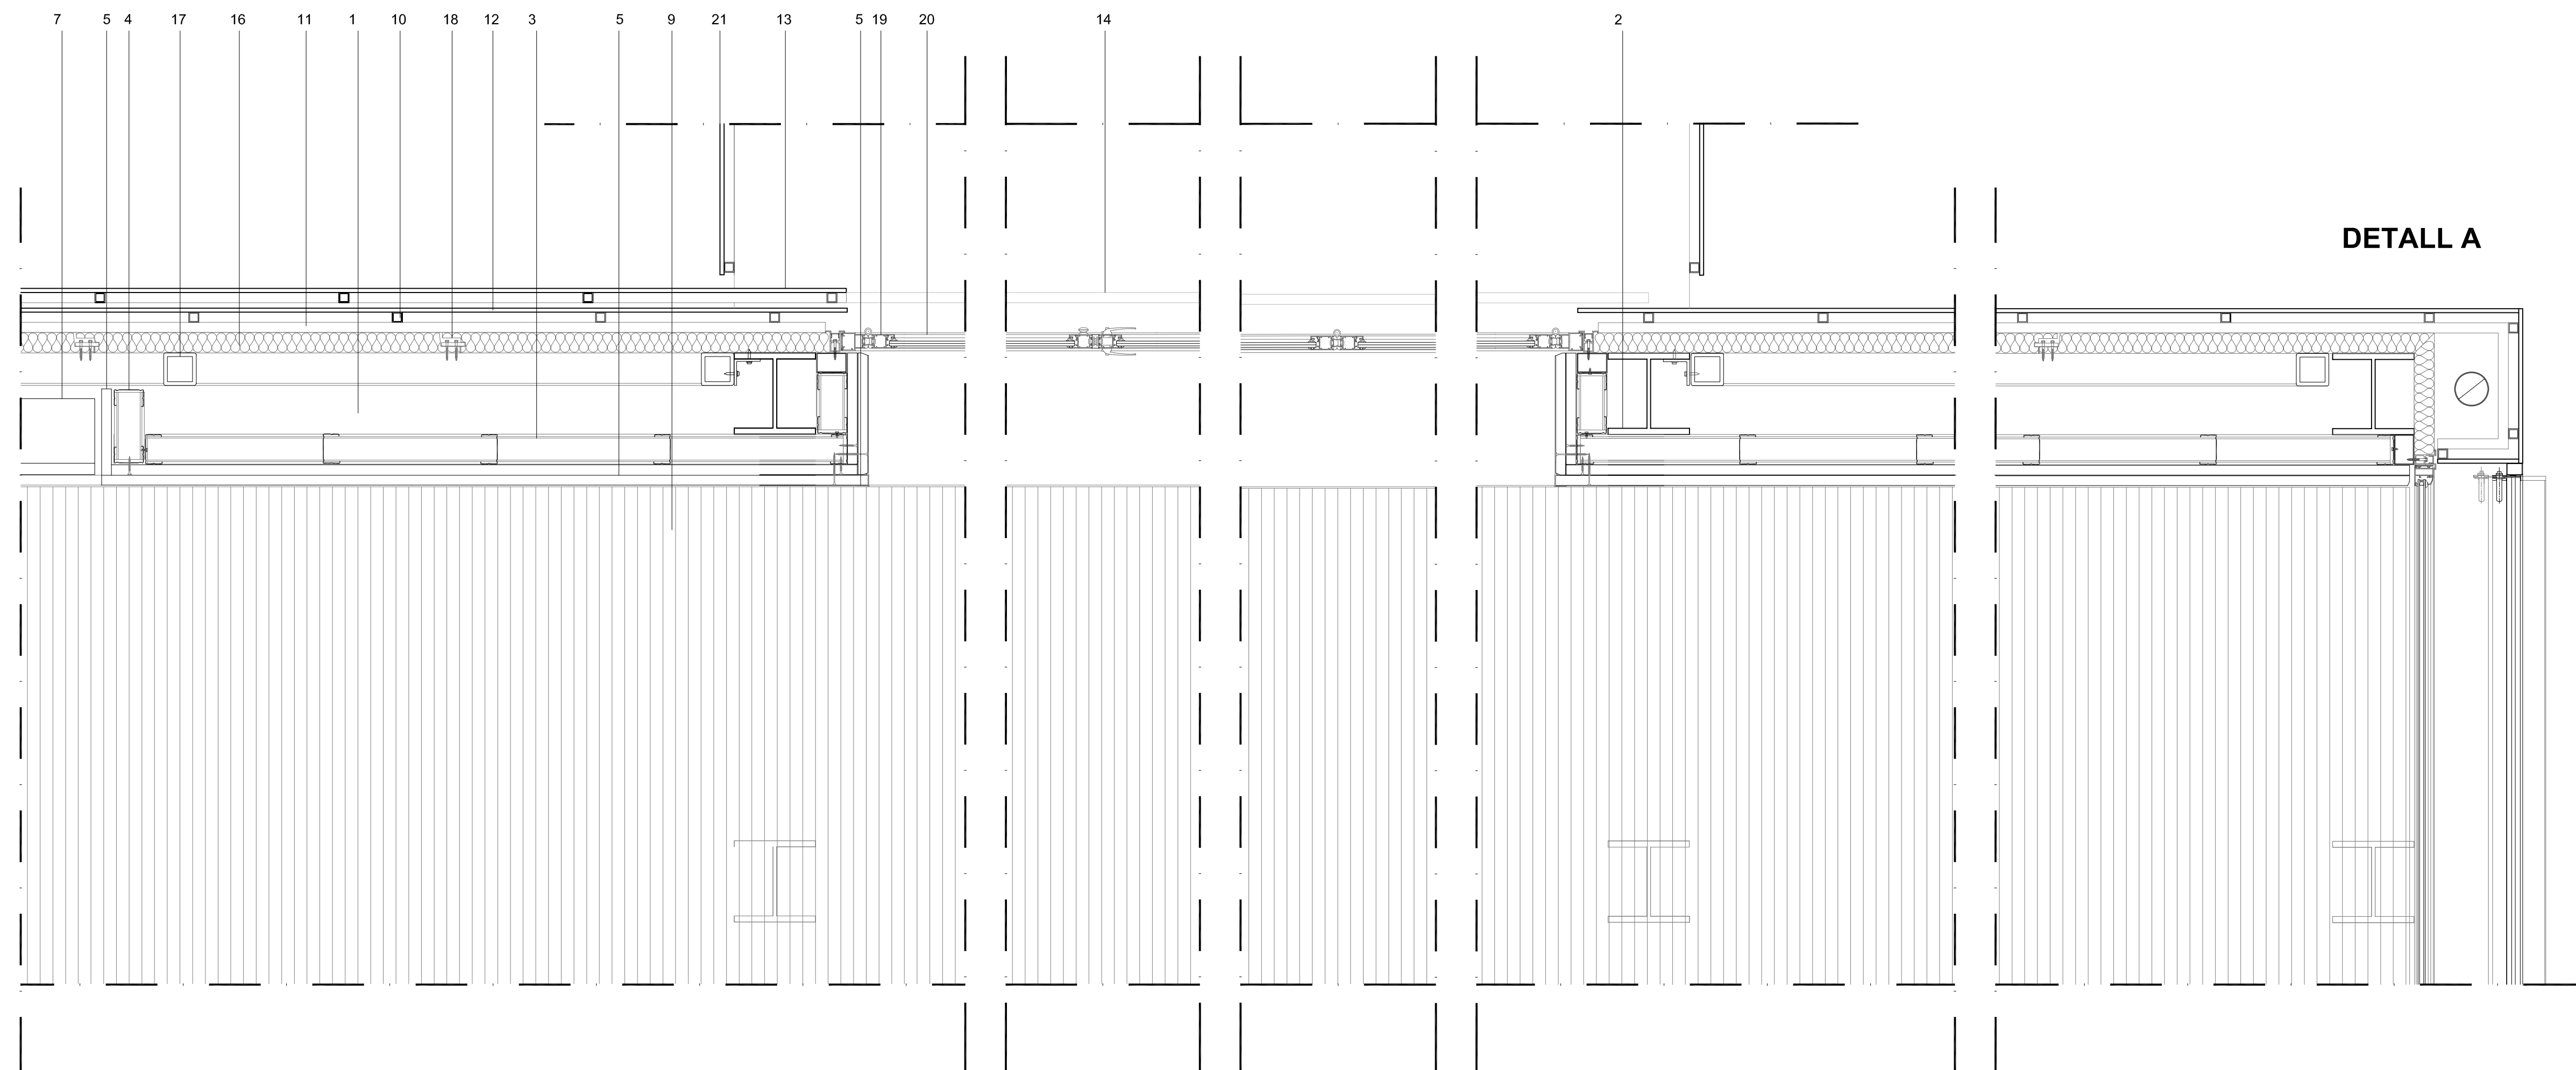


D_01 detall mòdul planta

e:1/10

EL CASTELL DE SANT FERRAN
 ESPAIS PER LA MEMÒRIA



MIRIAM MORENO CABRILLO
 PFC ETSAV
 2008-00

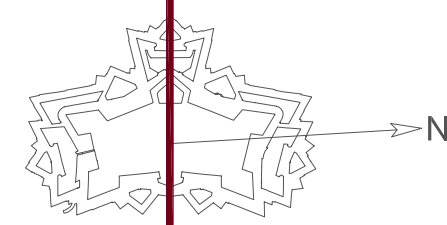

CENTRE D'INTERPRETACIÓ I SEU CULTURAL PER A LA PRESERVACIÓ DELS VALORS DELS CASTELLS CATALANS I EL SEU ENTORN NATURAL