
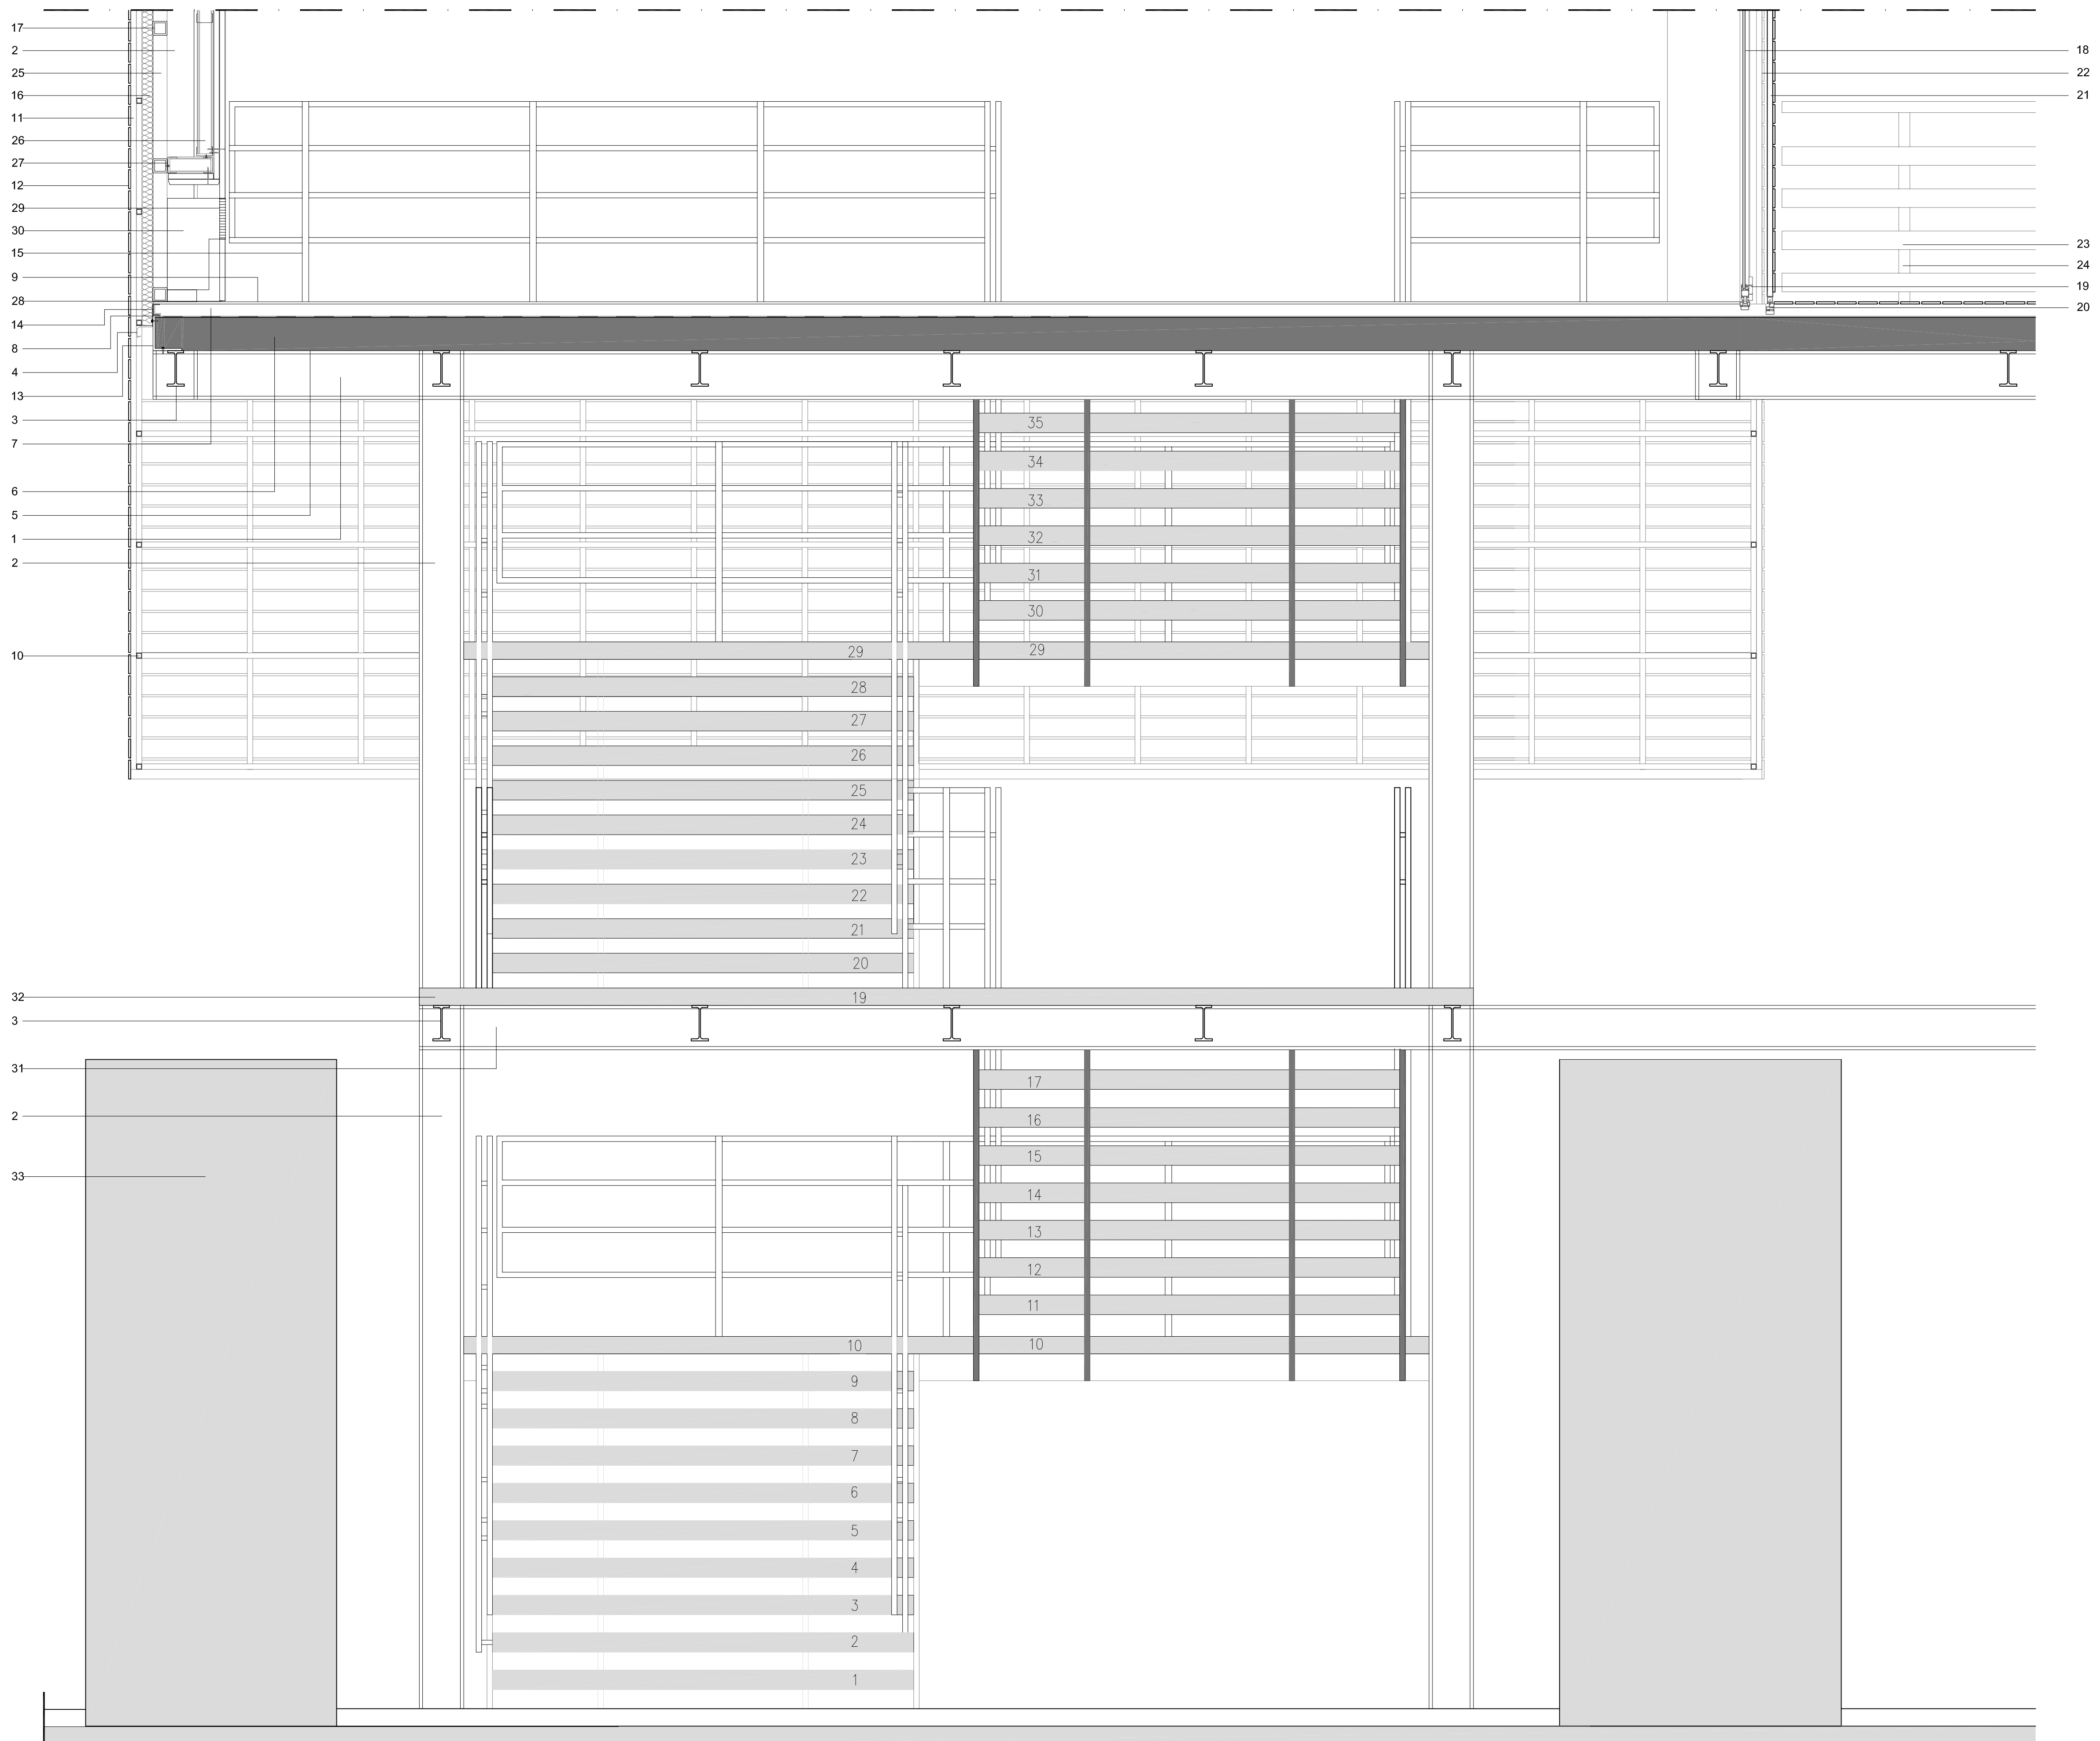
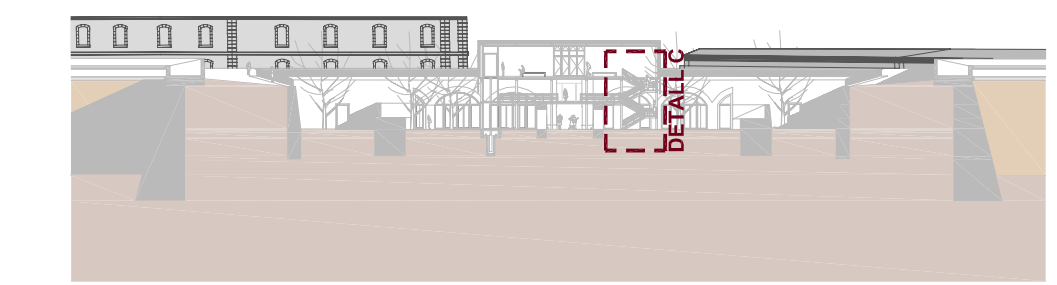


LLEGENDA

1. jàssera estructura principal perfil d'acer HEB-220
2. pilar estructura principal perfil d'acer HEB-200
3. estructura secundària rastrells d'acer IPN-160
4. remat metàl·lic escopidor
5. perfil galvanitzat PL 76 / 383, e= 0.8 mm, p=9,317 Kg/m².
6. formigó armat HA-25. Densitat 25 N/m³, h=8cm, v=115,1 L/m³, p=288 kg/m³
7. formigó anivellador
8. làmina d'impermeabilització bituminosa
9. paviment de linòleum blanc
10. subestructura de tubs d'acer (25 x 25 x 2,5 mm)
11. rastrells subestructura de tubs d'acer (25 x 25 x 2,5 mm)
12. lames fixes de fusta d'Iroko (85 x 10 mm) d=650 kg/m³
13. remat metàl·lic del forjat col·laborant
14. remat metàl·lic en U
15. barana metàl·lica a base de perfils tubulars quadrats
16. panell sandwich autoportant ACERLOR e=50mm, galvanitzat ambdues cares
17. perfil tubular quadrat d'acer 80.3\_subestructura panell sandwich
18. vidre doble
19. carpinteria metàl·lica practicable
20. guia metàl·lica per a element correder
21. element correder a base de lames de fusta d'Iroko i subestructura metàl·lica
22. tancament de lames fixes de fusta d'Iroko (85 x 10 mm)
23. perfils metàl·lics estructura de les baranes
24. lames de fusta d'Iroko (85 x 10 mm)
25. muntant subestructura de panell sandwich
26. muntant subestructura de plaques cartró-guix
27. canal subestructura de plaques cartró-guix
28. junta de dilatació
29. reixeta metàl·lica expulsió aire de fancoil
30. fancoil
31. jàssera passarel·la perfil metàl·lic HEB-200
32. xapa metàl·lica lleugera
33. mur existent baluard

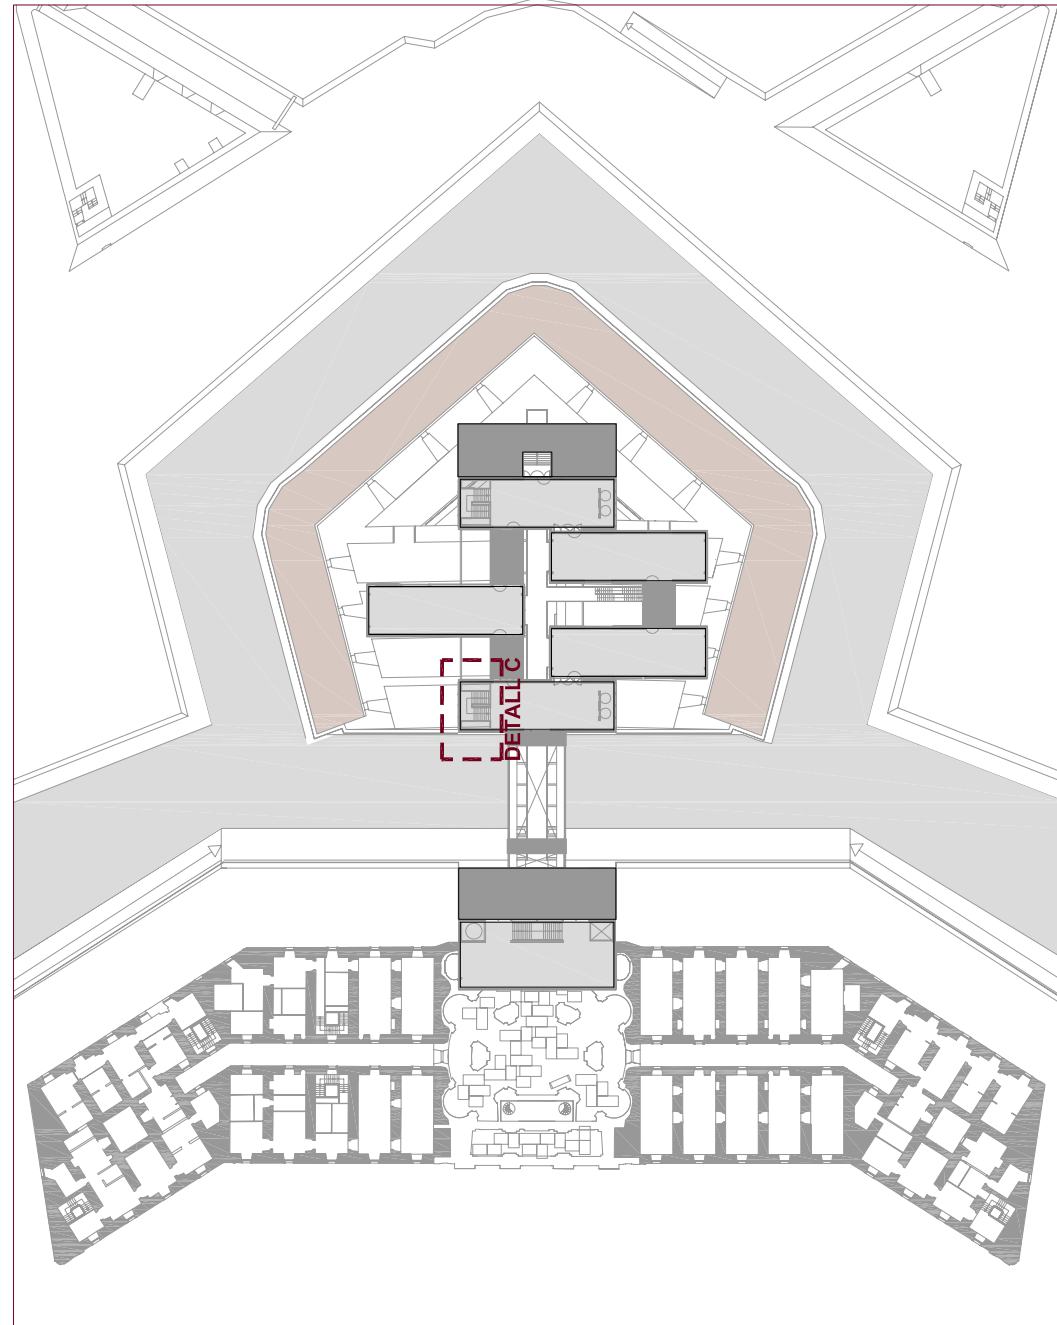

D\_02 secció transversal mòdul escala e:1/15

EL CASTELL DE SANT FERRAN  
**ESPAIS PER LA MEMÒRIA**



CENTRE D'INTERPRETACIÓ I SEU CULTURAL PER A LA PRESERVACIÓ DELS VALORS DELS CASTELLS CATALANS I EL SEU ENTORN NATURAL