

ELS ESPAIS INTERMITJOS ENTRE EQUIPAMENTS ES S'IDENTIFIQUEN D'ALGUNA MANERA AMB L'EQUIPAMENT AL QUE FA SERVEI AIXÍ DONCS TROBEM 4 TIPUS DE ZONES BASIQUES



Z1 ACOMPANYA AL MERCAT AMB ZONES D'OMBRACLES MITJANCANT PERGOLES DE FUSTA I PROVÉ D'ESPAYS D'ACOLLIDA AL VISITANT AMB ZONES PER SEURE, ZONES D'ARBRES, ESPAYS PER PORTAR EL PEIX DE LA LLOTJA SI FA BON TEMPS SENSE PASSAR PEL MAGATZEM...

Z2 AQUESTA ZONA FORMA PART DEL TEATRE JA QUE CREA LA TOPOGRAFIA PER QUE AQUEST SI PUGUI INSTALLAR. LA INCLINACIÓ D'AQUESTES ZONES FACILITA TANT L'ENTRADA PEL PATI; COM UNA GRAN EXPLANADA ON EL TEATRE SI POT GIRAR I CONVERTIR-SE EN UN TEATRE A L'AIRE LLIBRE.

Z3 ÉS EL DIPOSIT DE VEHICLES DE LA POLICIA PORTUARIA, ÚS QUE REQUEREIX ESPAI EXTERIOR PER FACILITAR LA SEVA ACTIVITAT

Z4 SÓN LA RESTA DE ZONES QUE NO PERTANYEN ESPECÍFICAMENT A CAP ÚS SINO QUE ACABEN DE CONFORMAR EL PASSEIG MARÍTIM

[l'existència de la barrera de les vies del tren i l'absència d'un paisatge de referència urba porta cap a la generació d'un paisatge artificial i la millora del paisatge existent, per connectar la mar amb la ciutat i generar una referència visual a l'area]

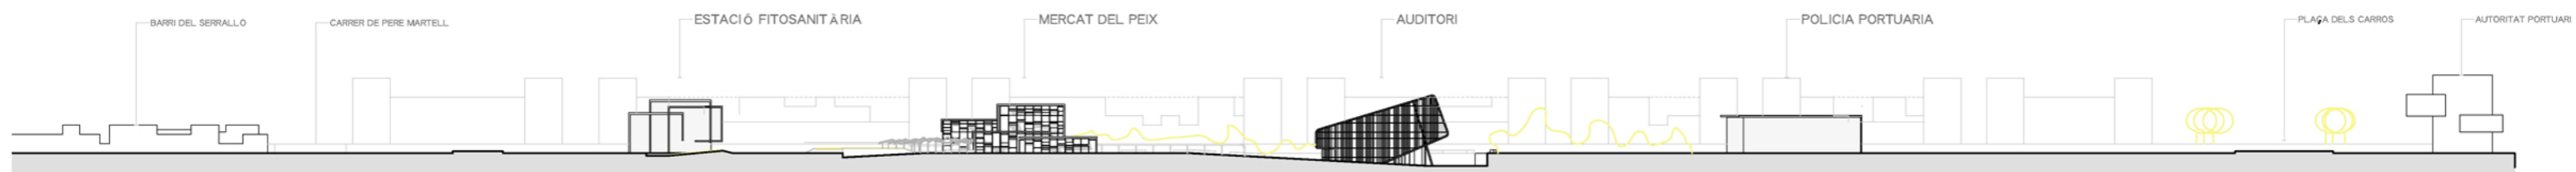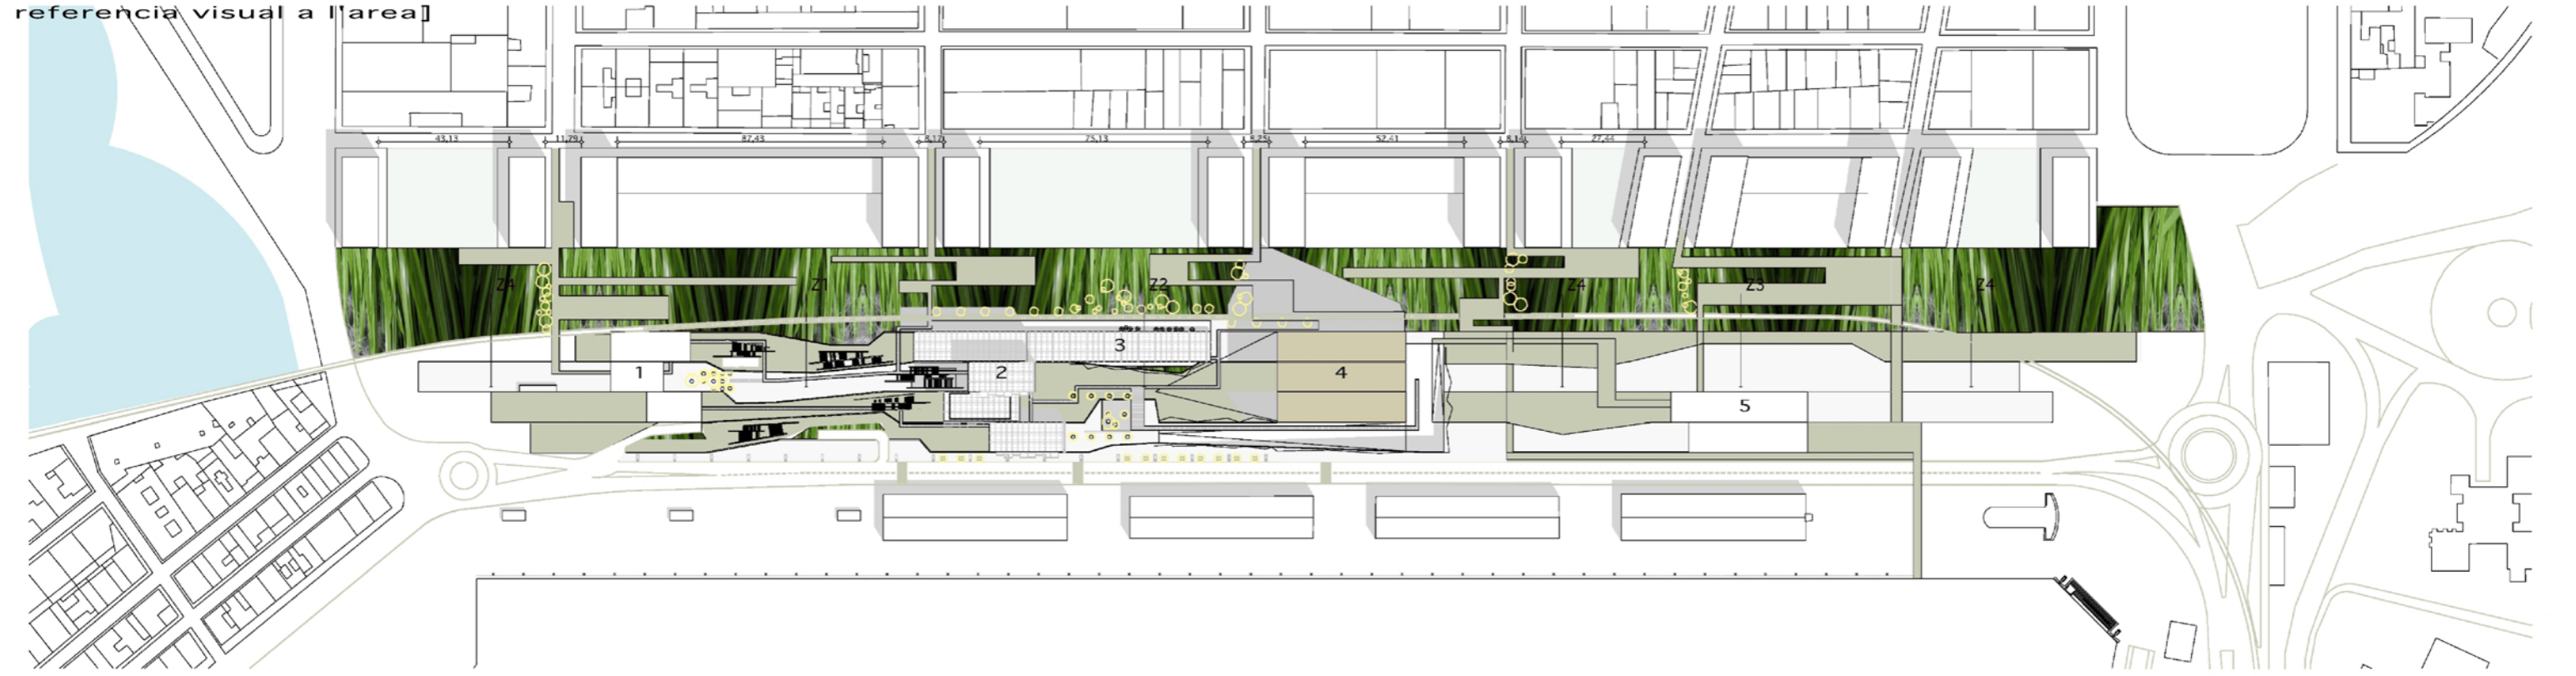

ALCAT GENERAL ILLA D'EQUIPAMENTS

