A

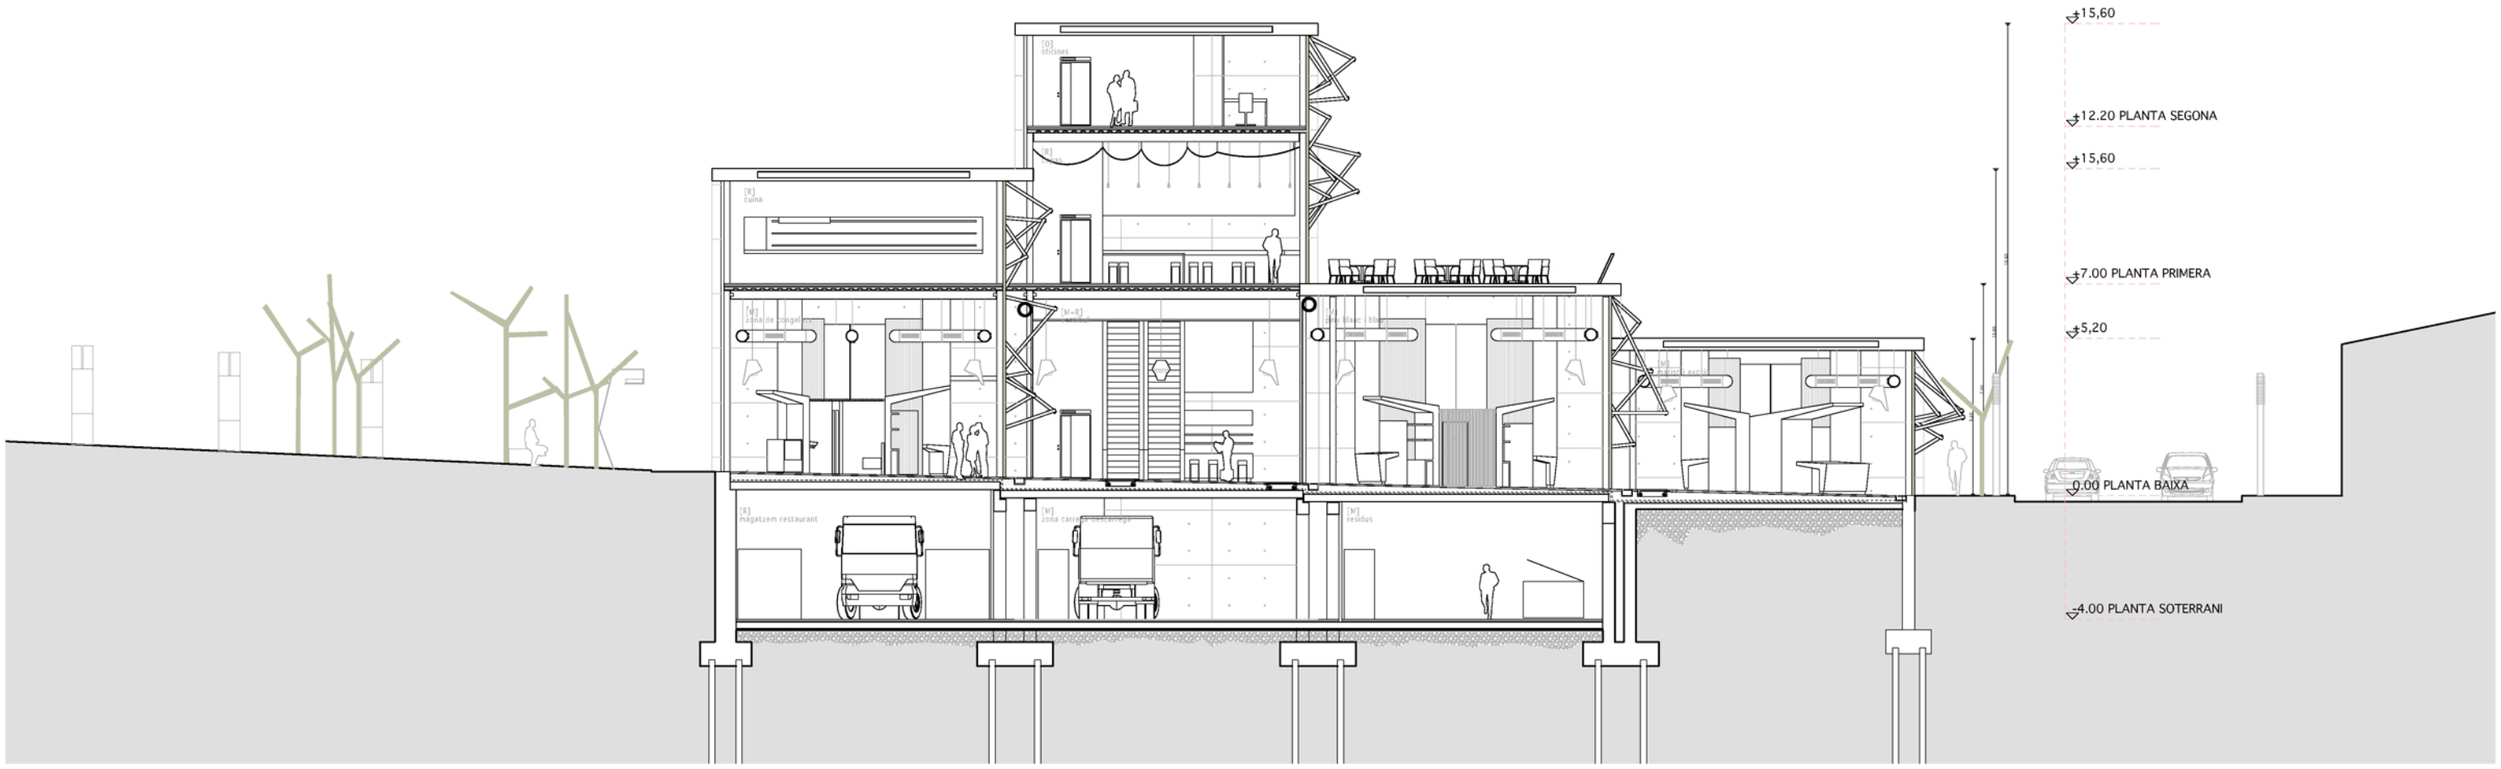
+15,60
+12.20 PLANTA SEGONA
+15,60
+7.00 PLANTA PRIMERA
+5,20
0.00 PLANTA BAIXA
-4.00 PLANTA SOTERRANI

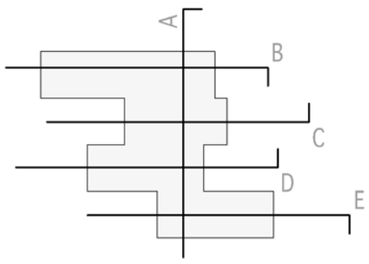
A
B
C
D
E

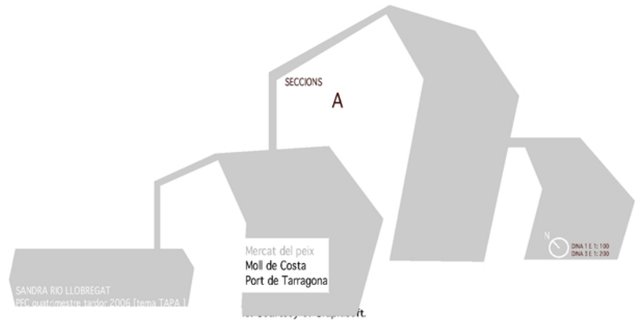
SECCIONS
A
Mercat del peix
Moll de Costa
Port de Tarragona
SANDRA RIO LLOBREGAT