





PLANTA CUBIERTA
E 1:200

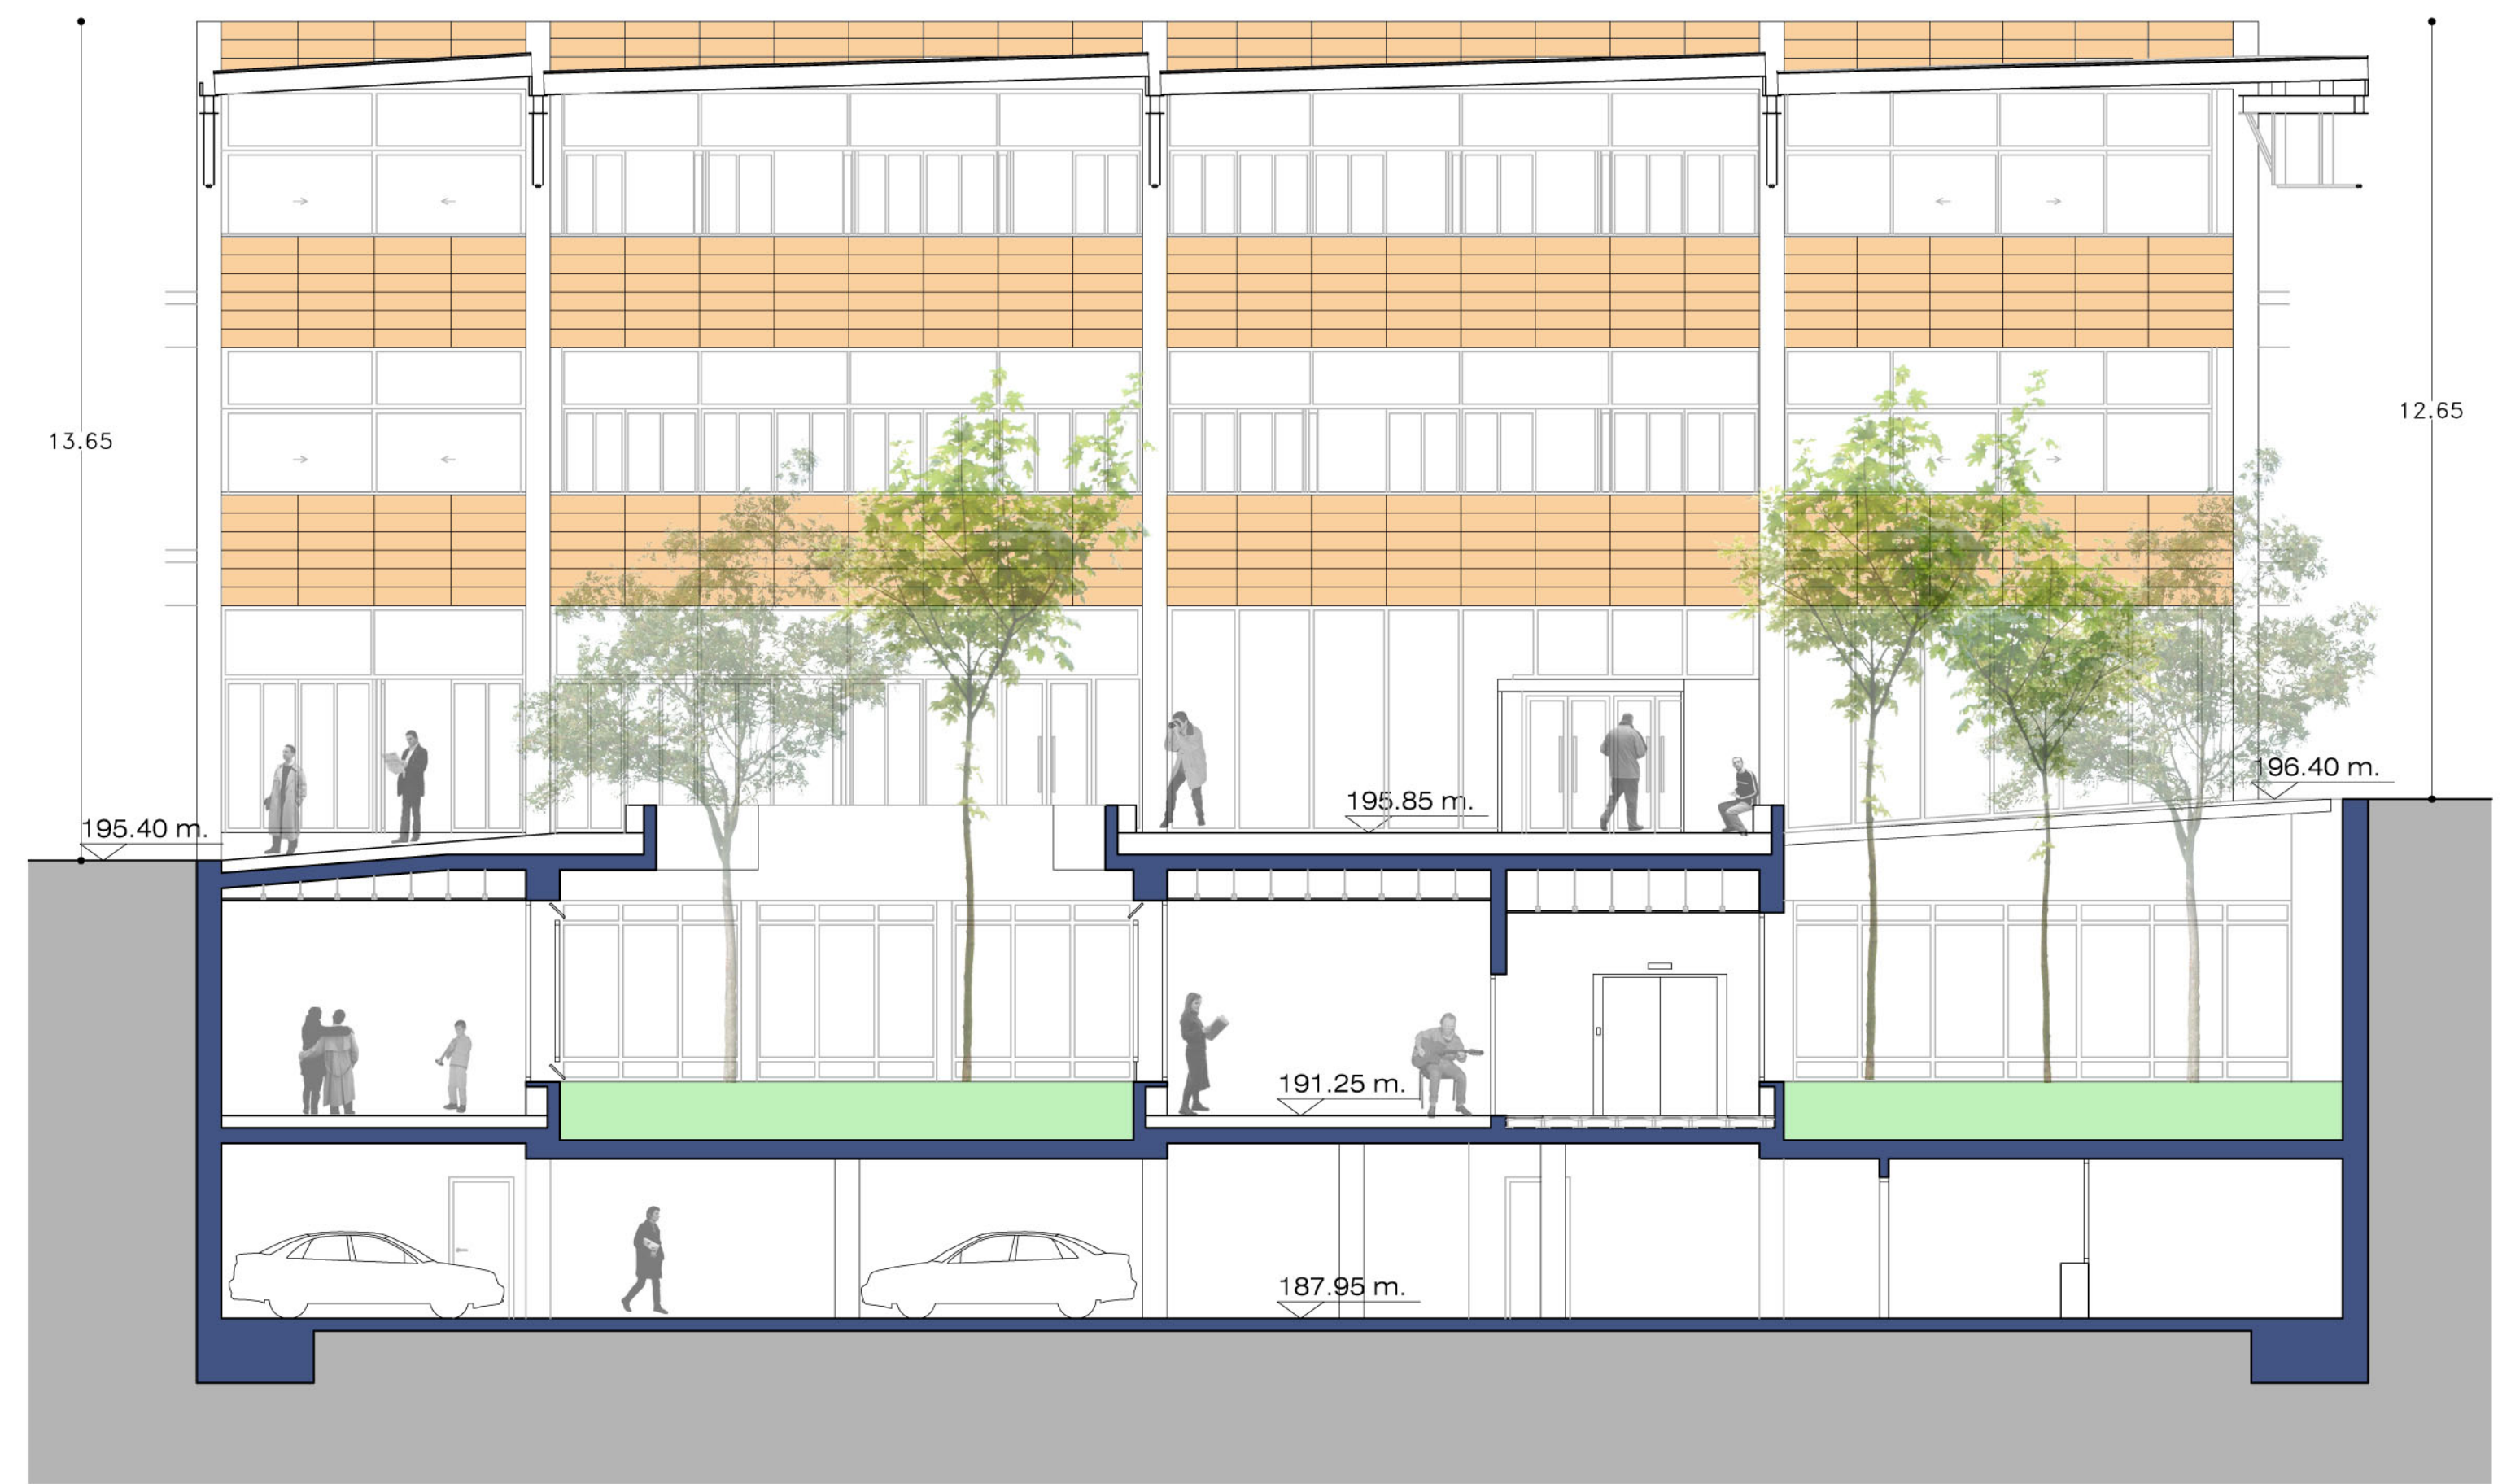

SECCION B - B'

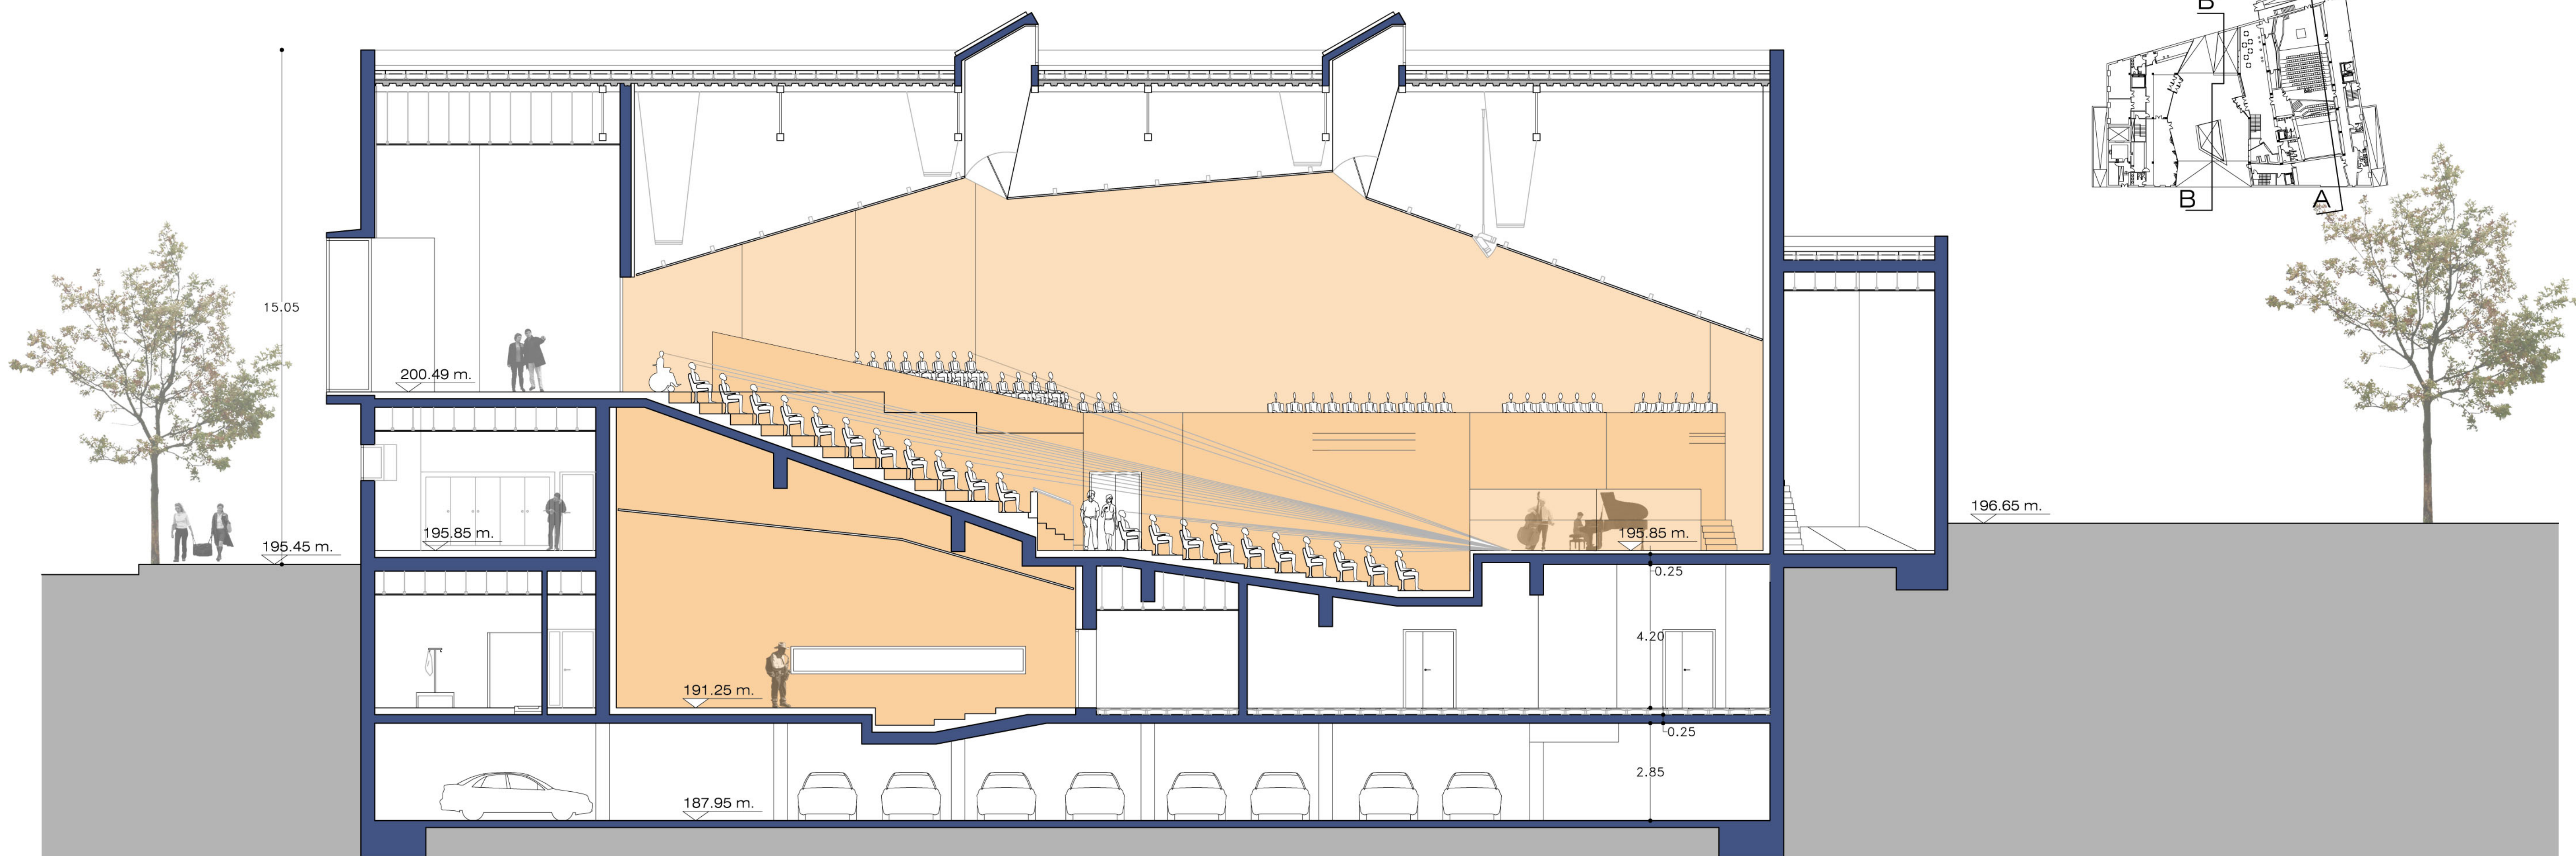

SECCION A - A'