




SECCION E - E'

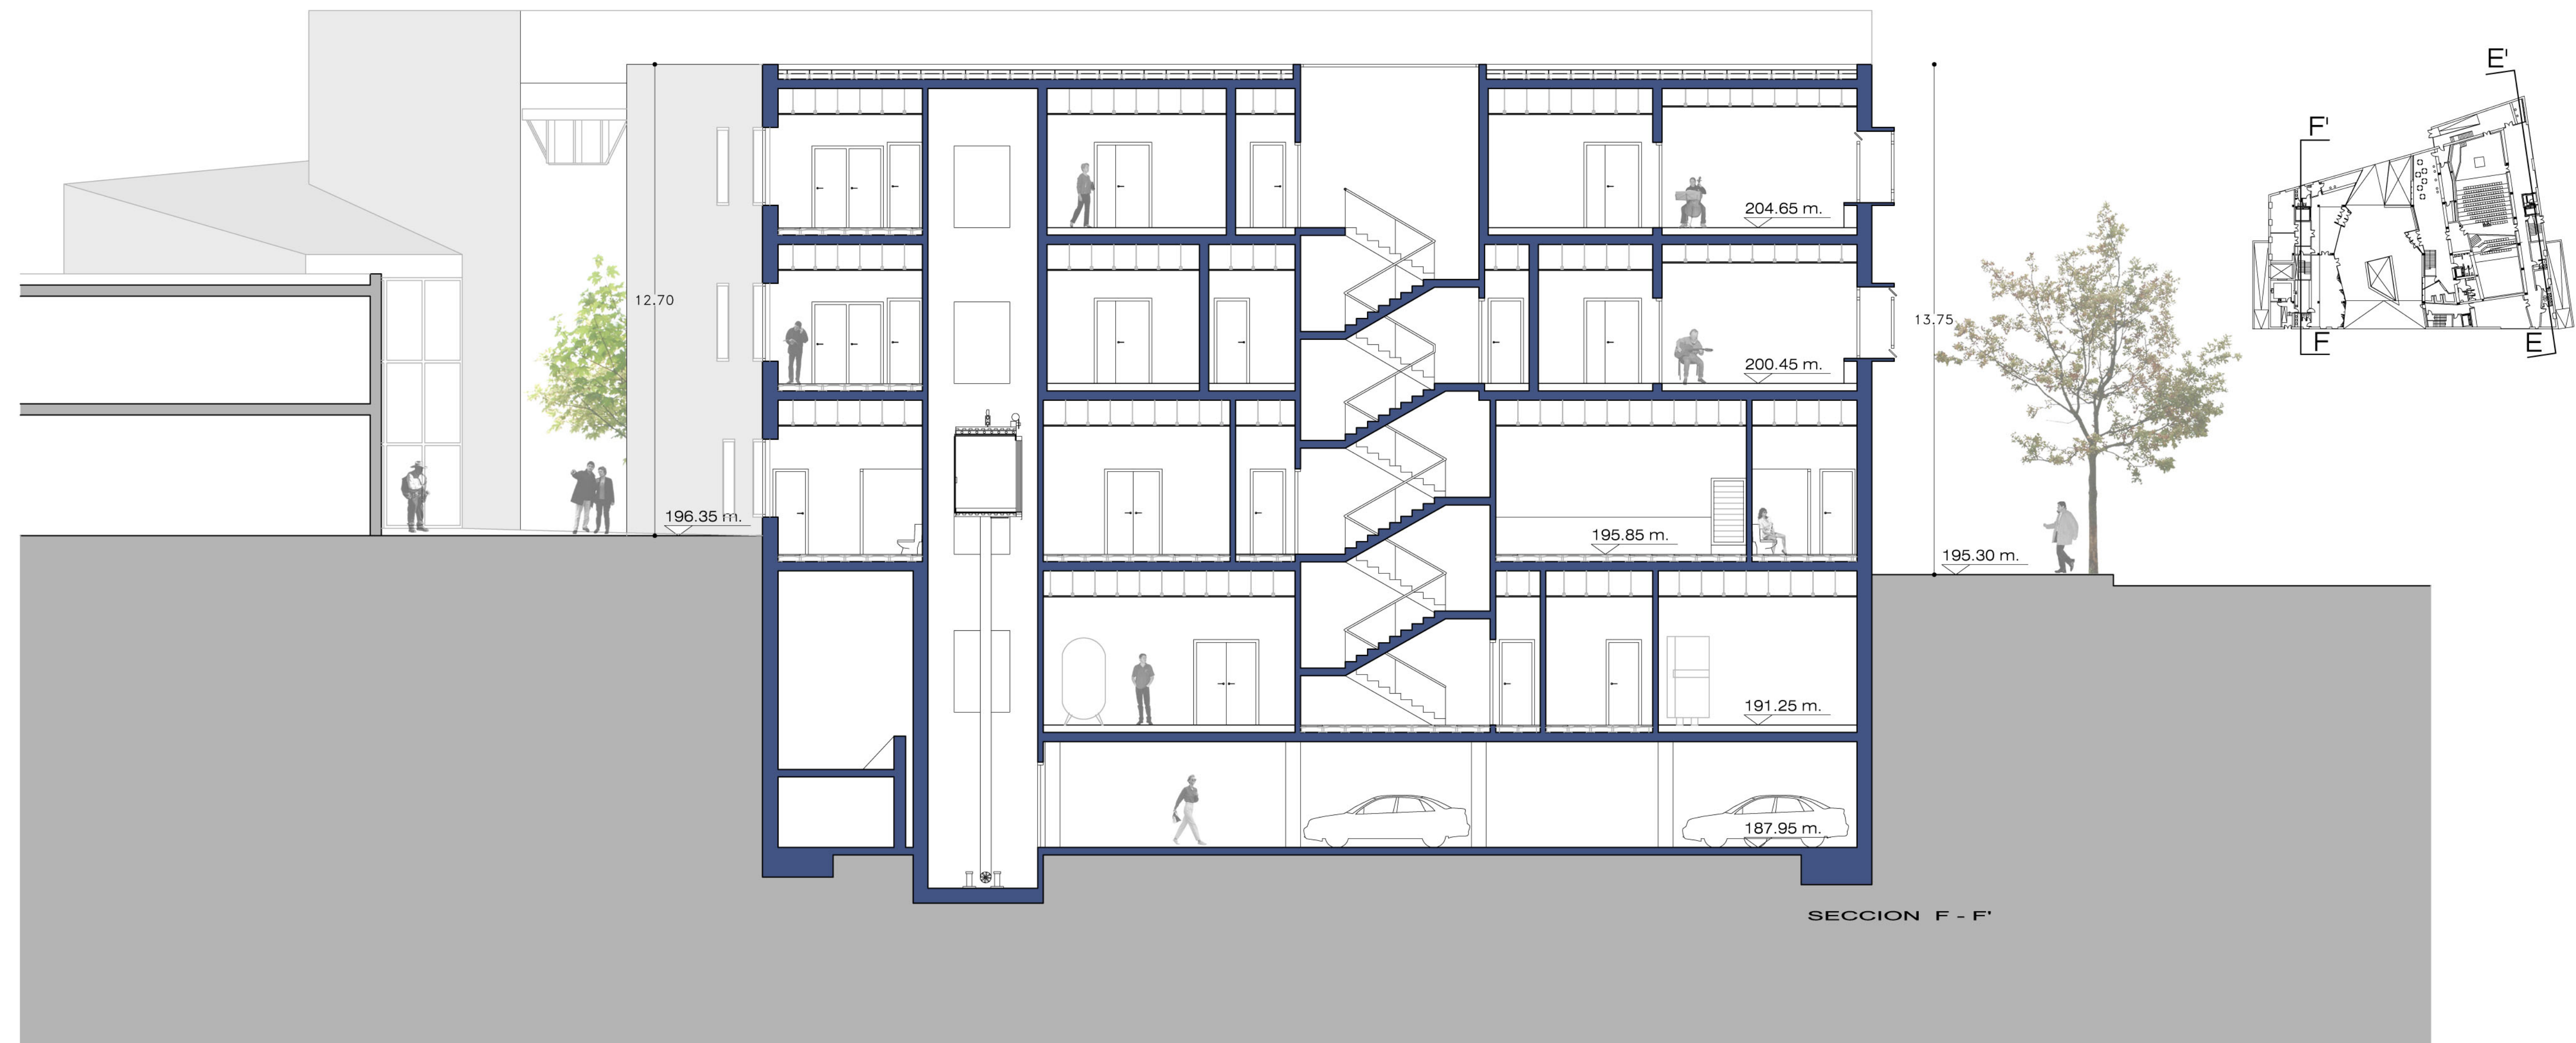

SECCION F - F'