


SECCION H - H'

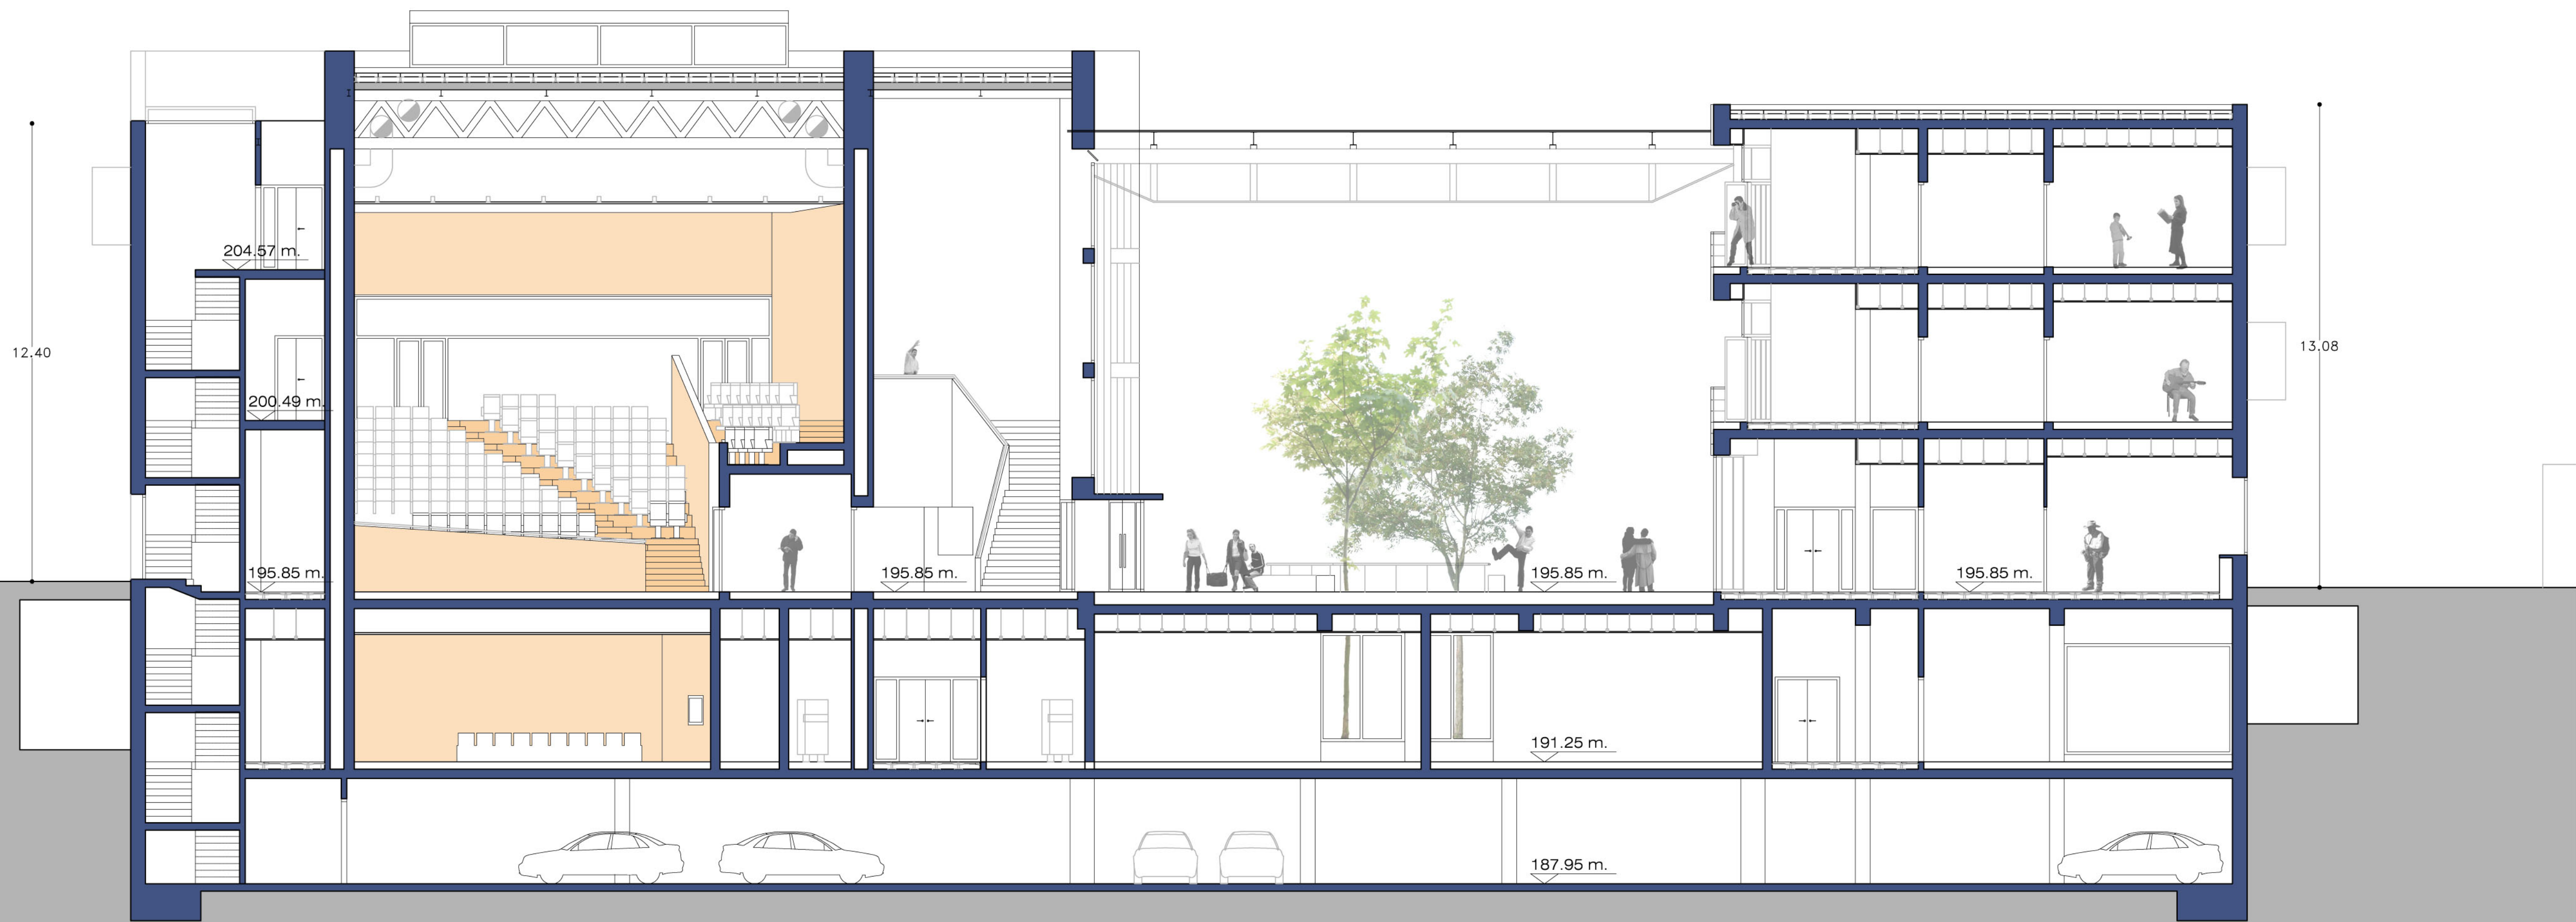

SECCION G - G'