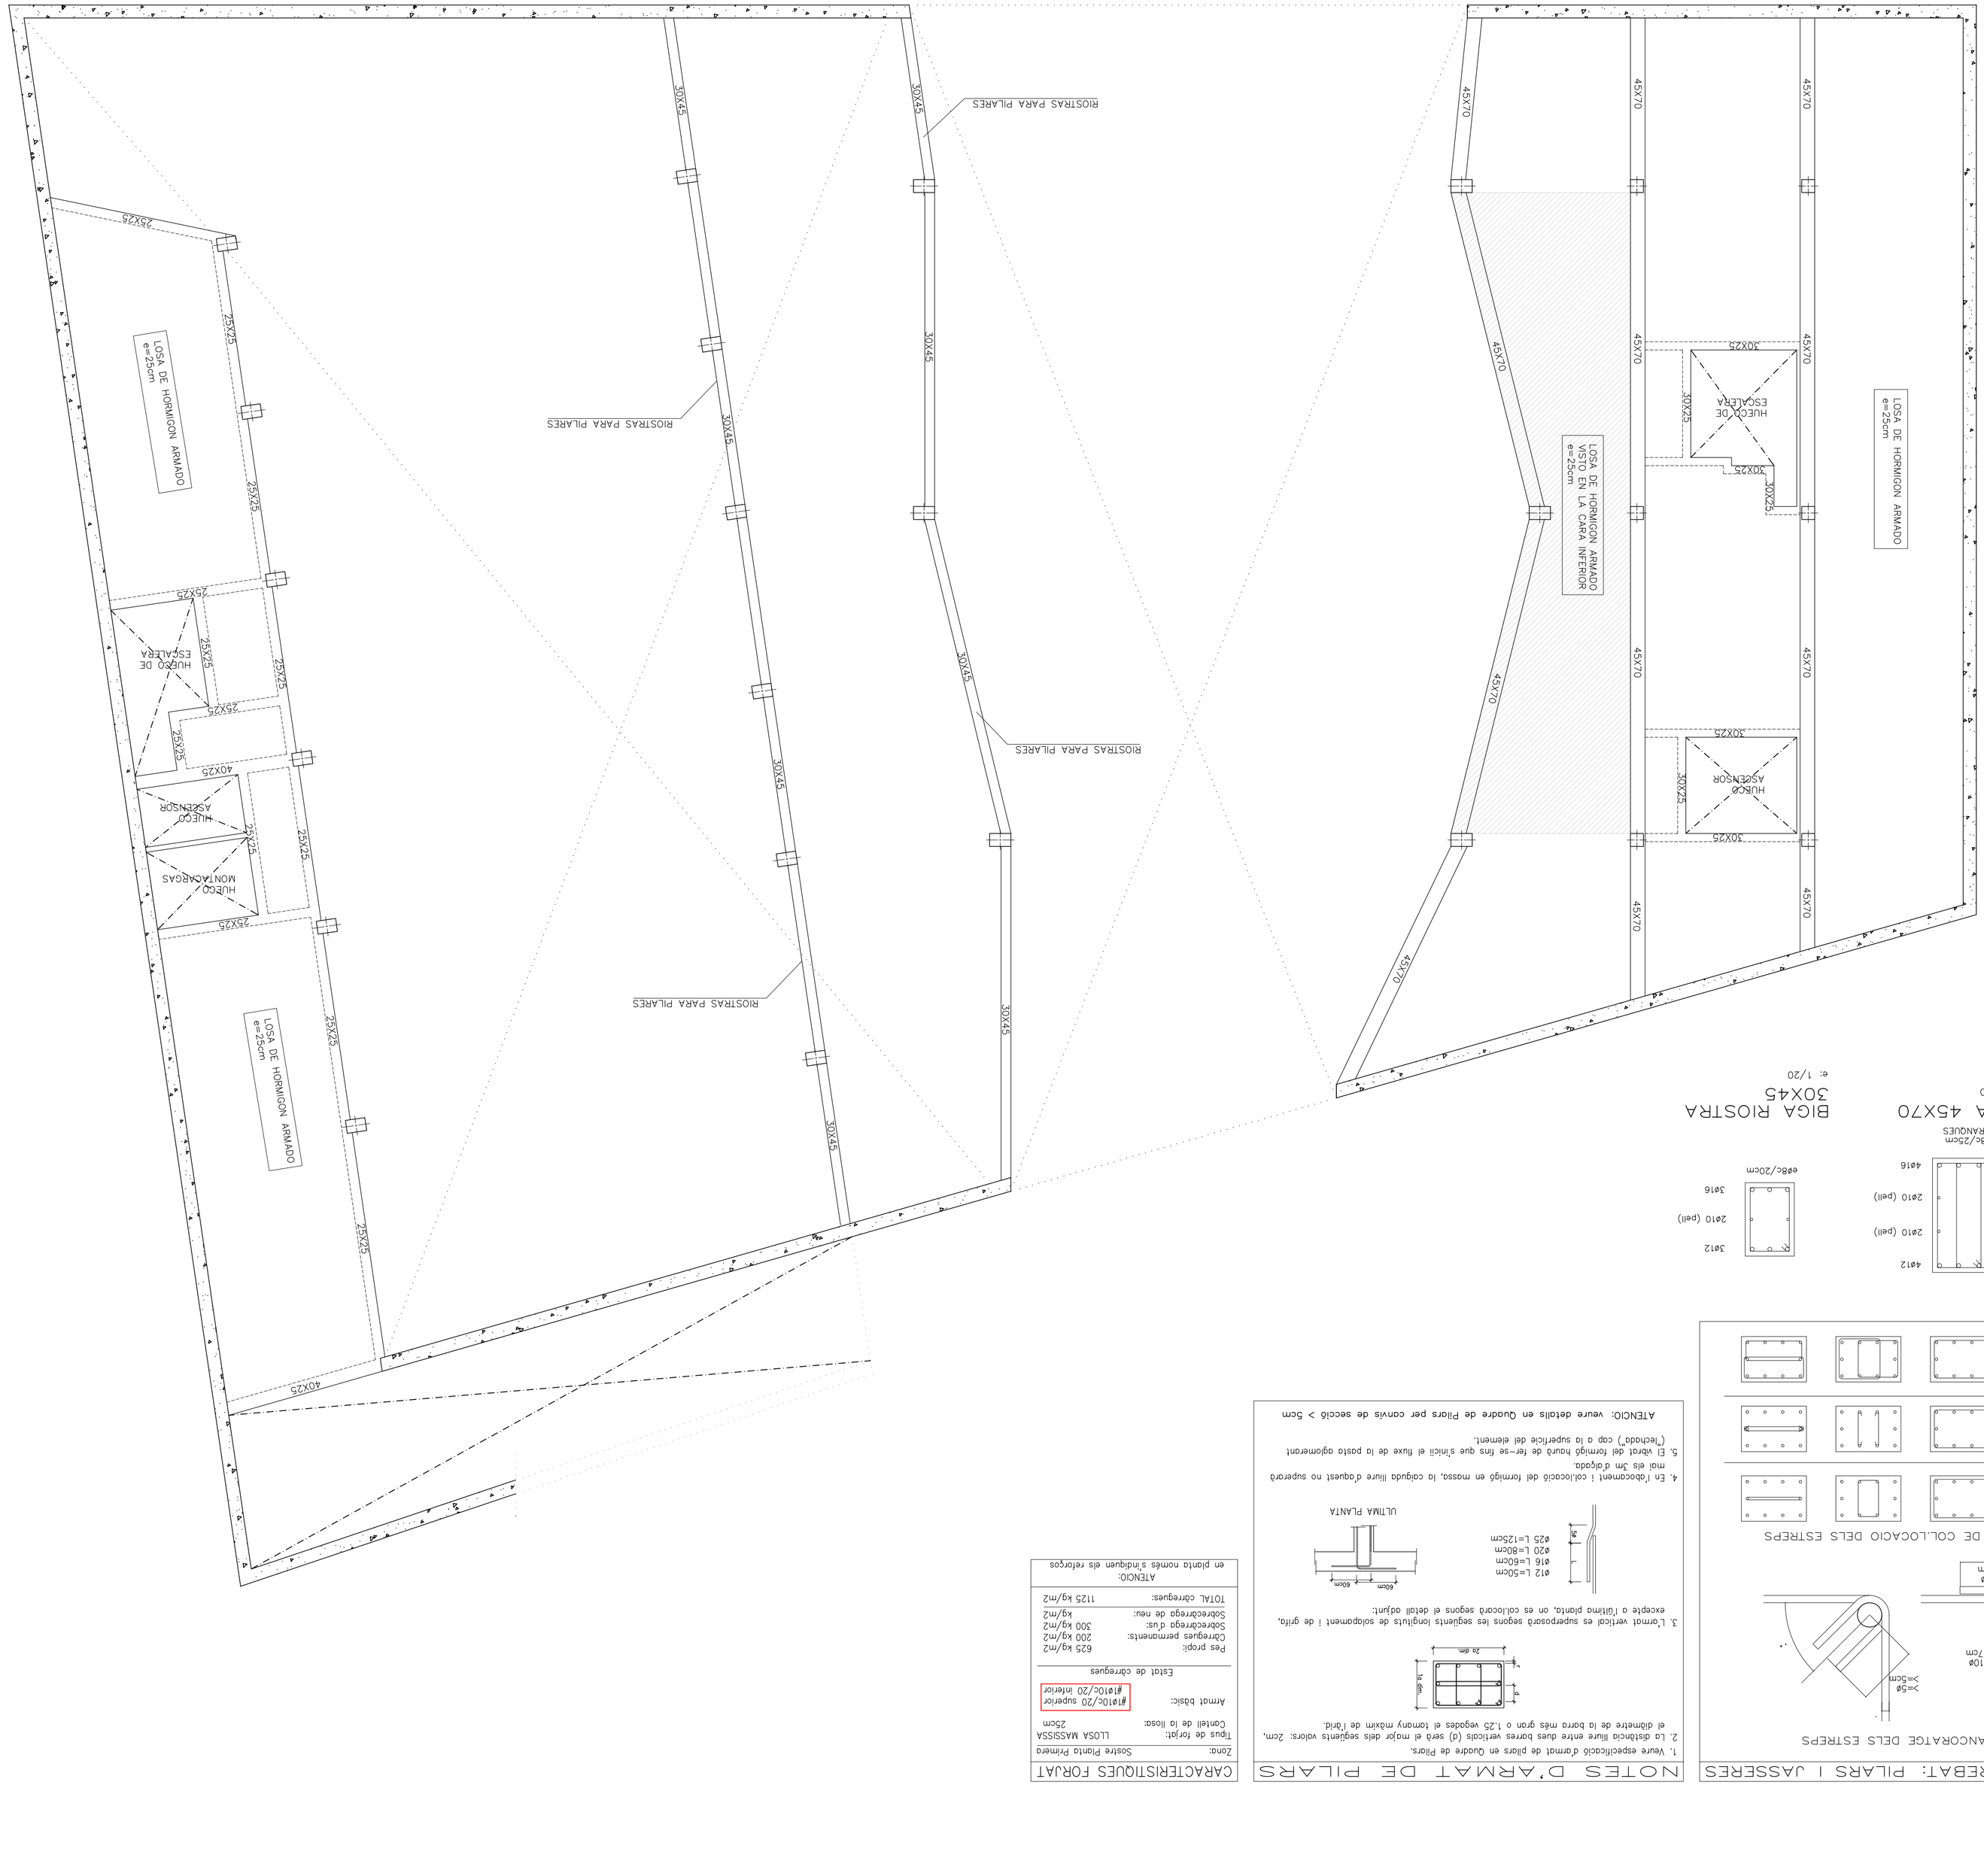

NOTES D'ARMAT DE JASSERES

1. Verure especificació d'armat de jasseres en plànols d'especejament de jasseres.
2. La dimensió dels estribos de una jasser de dimensions BxH será (B−2r)x(H−2r), aggafant r segons la taula de Caracterísiques del formigó.

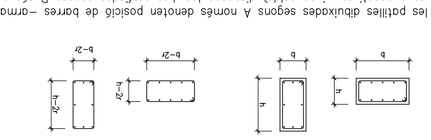

3. Graflarse: les pattles dibuixades segons A només denotan posició de barres –ormadures positives o negatives– i no codifa dispoar–les. Les grafiades segons B són pattles d'ancratge i tindran una longitud de (H−8)cm. Les mides que en el plànol es donen entre parèntesis correspenen a la longitud del tram recte de la barra, i no inclouen la longitud de les pattles.

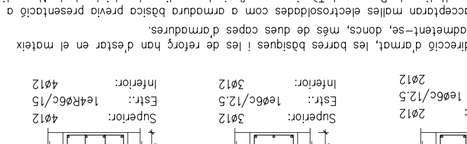

4. Armat basic de neuis de vora i de congrenys embeguts en el forjat: (Els refocos han d'estar en l'interior de l'estibat corresponen)

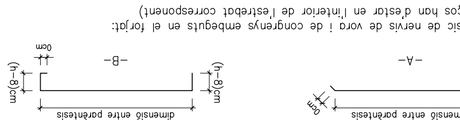

5. En cada direcció d'armat, les barres basiques i les de refocy han d'estar en el mateix nivell, no ordenten–se, doncs, mes de dues copes d'armadures.
6. Només s'accepteran molles electrosoldades com a armadura basica previo presentació a la Direcció Facultativa de documentació tècnic que reflexi el complirment estricte de la Normativa Vigent respecte a solapaments i ancoratges.

ATENCIÓ: en plànol només s'indiquen els reforços de llosa i congrenys.

NOTES D'ARMAT DE LLOSES MASSISSES

1. L'armat basic inferior i superior especificat en Quadre de Caracterísiques del Forjat
2. La dimensió dels estribos dels nervis embeguts i la forma com s'ancoren será la següent:

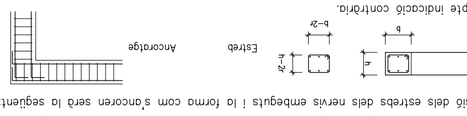

B=H, excepte indicació contrària.

3. Graflarse: les pattles dibuixades segons A només denotan posició de barres –ormadures positives o negatives– i no codifa dispoar–les. Les grafiades segons B són pattles d'ancratge i tindran una longitud mínima de 20cm. Les mides que en el plànol es donen entre parèntesis correspenen a la longitud del tram recte de la barra, i no inclouen la longitud de les pattles.

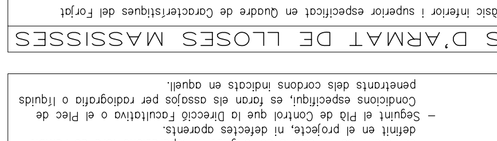

4. Armat basic de neuis de vora i de congrenys embeguts en el forjat: (Els refocos han d'estar en l'interior de l'estibat corresponen)

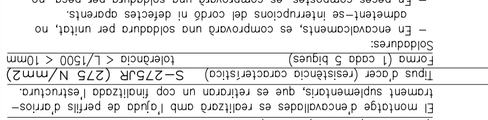

5. En cada direcció d'armat, les barres basiques i les de refocy han d'estar en el mateix nivell, no ordenten–se, doncs, mes de dues copes d'armadures.
6. Només s'accepteran molles electrosoldades com a armadura basica previo presentació a la Direcció Facultativa de documentació tècnic que reflexi el complirment estricte de la Normativa Vigent respecte a solapaments i ancoratges.

ATENCIÓ: en plànol només s'indiquen els reforços de llosa i congrenys.

NOTES D'ARMAT DE JASSERES

1. Verure especificació d'armat de jasseres en plànols d'especejament de jasseres.
2. La dimensió dels estribos de una jasser de dimensions BxH será (B−2r)x(H−2r), aggafant r segons la taula de Caracterísiques del formigó.

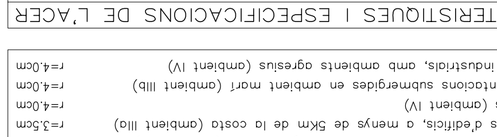

3. Graflarse: les pattles dibuixades segons A només denotan posició de barres –ormadures positives o negatives– i no codifa dispoar–les. Les grafiades segons B són pattles d'ancratge i tindran una longitud de (H−8)cm. Les mides que en el plànol es donen entre parèntesis correspenen a la longitud del tram recte de la barra, i no inclouen la longitud de les pattles.

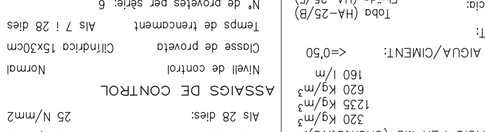

4. Armat basic de neuis de vora i de congrenys embeguts en el forjat: (Els refocos han d'estar en l'interior de l'estibat corresponen)

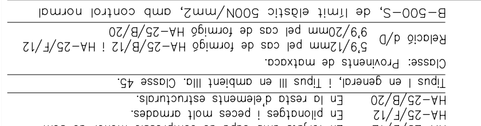

5. En cada direcció d'armat, les barres basiques i les de refocy han d'estar en el mateix nivell, no ordenten–se, doncs, mes de dues copes d'armadures.
6. Només s'accepteran molles electrosoldades com a armadura basica previo presentació a la Direcció Facultativa de documentació tècnic que reflexi el complirment estricte de la Normativa Vigent respecte a solapaments i ancoratges.

ATENCIÓ: en plànol només s'indiquen els reforços de llosa i congrenys.

NOTES D'ARMAT DE LLOSES MASSISSES

1. L'armat basic inferior i superior especificat en Quadre de Caracterísiques del Forjat
2. La dimensió dels estribos dels nervis embeguts i la forma com s'ancoren será la següent:

B=H, excepte indicació contrària.

3. Graflarse: les pattles dibuixades segons A només denotan posició de barres –ormadures positives o negatives– i no codifa dispoar–les. Les grafiades segons B són pattles d'ancratge i tindran una longitud mínima de 20