PFC

AUDITORIO Y CONSERVATORIO EN SABADELL

ESTEBAN NAVARRETE INIESTA

ETSAV

Tutor: Pedro Lorenzo

Febrero 2.006

35

PORTICO VIRTUAL

ESTRUCTURA

PORTIC VIRTUAL

e: 1/50

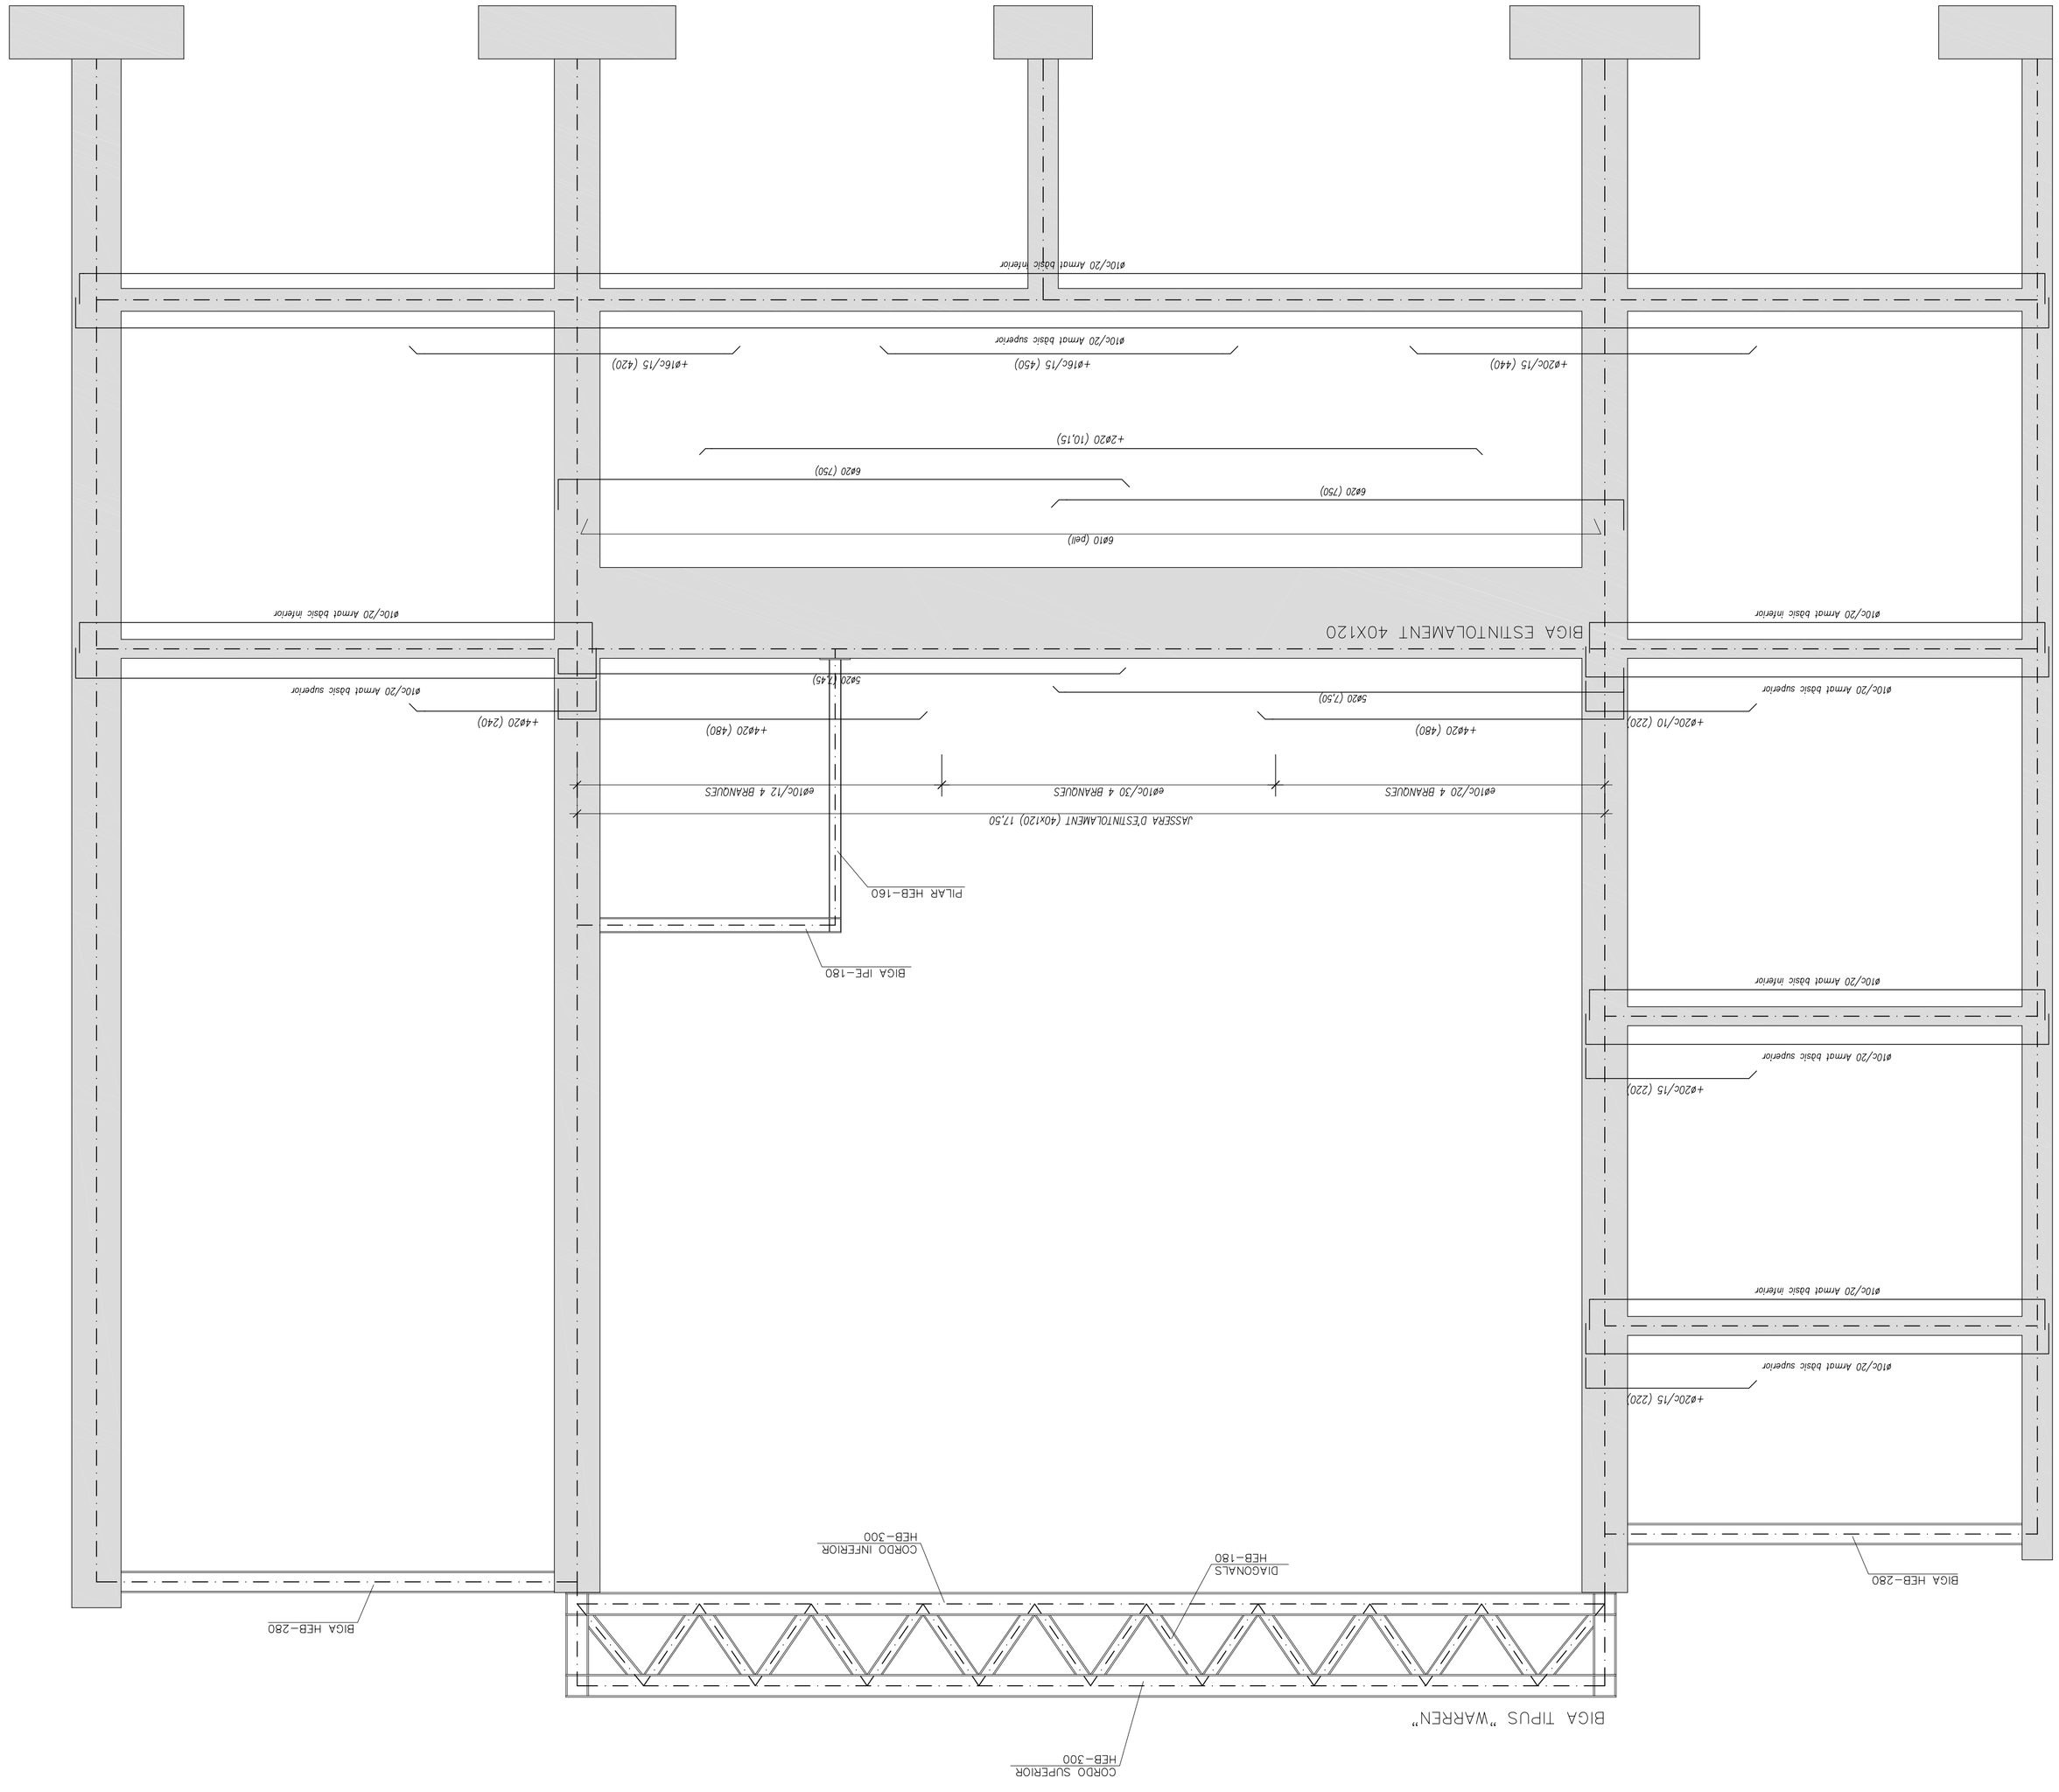

DIAGRAMA TALLANTS

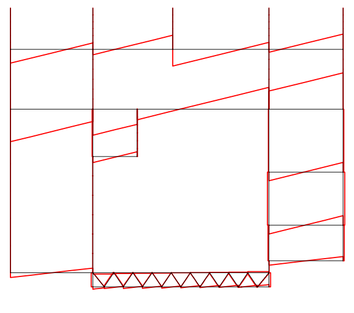

DIAGRAMA FLECTORS

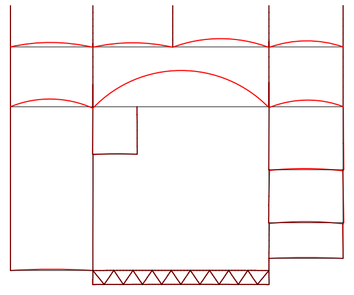

DEFORMADA

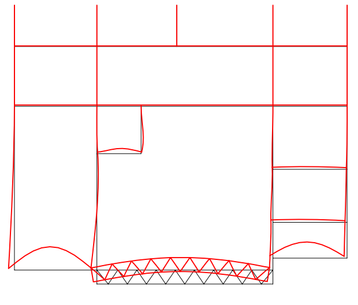

Escala 1/100