



SECCIÓN A-A'

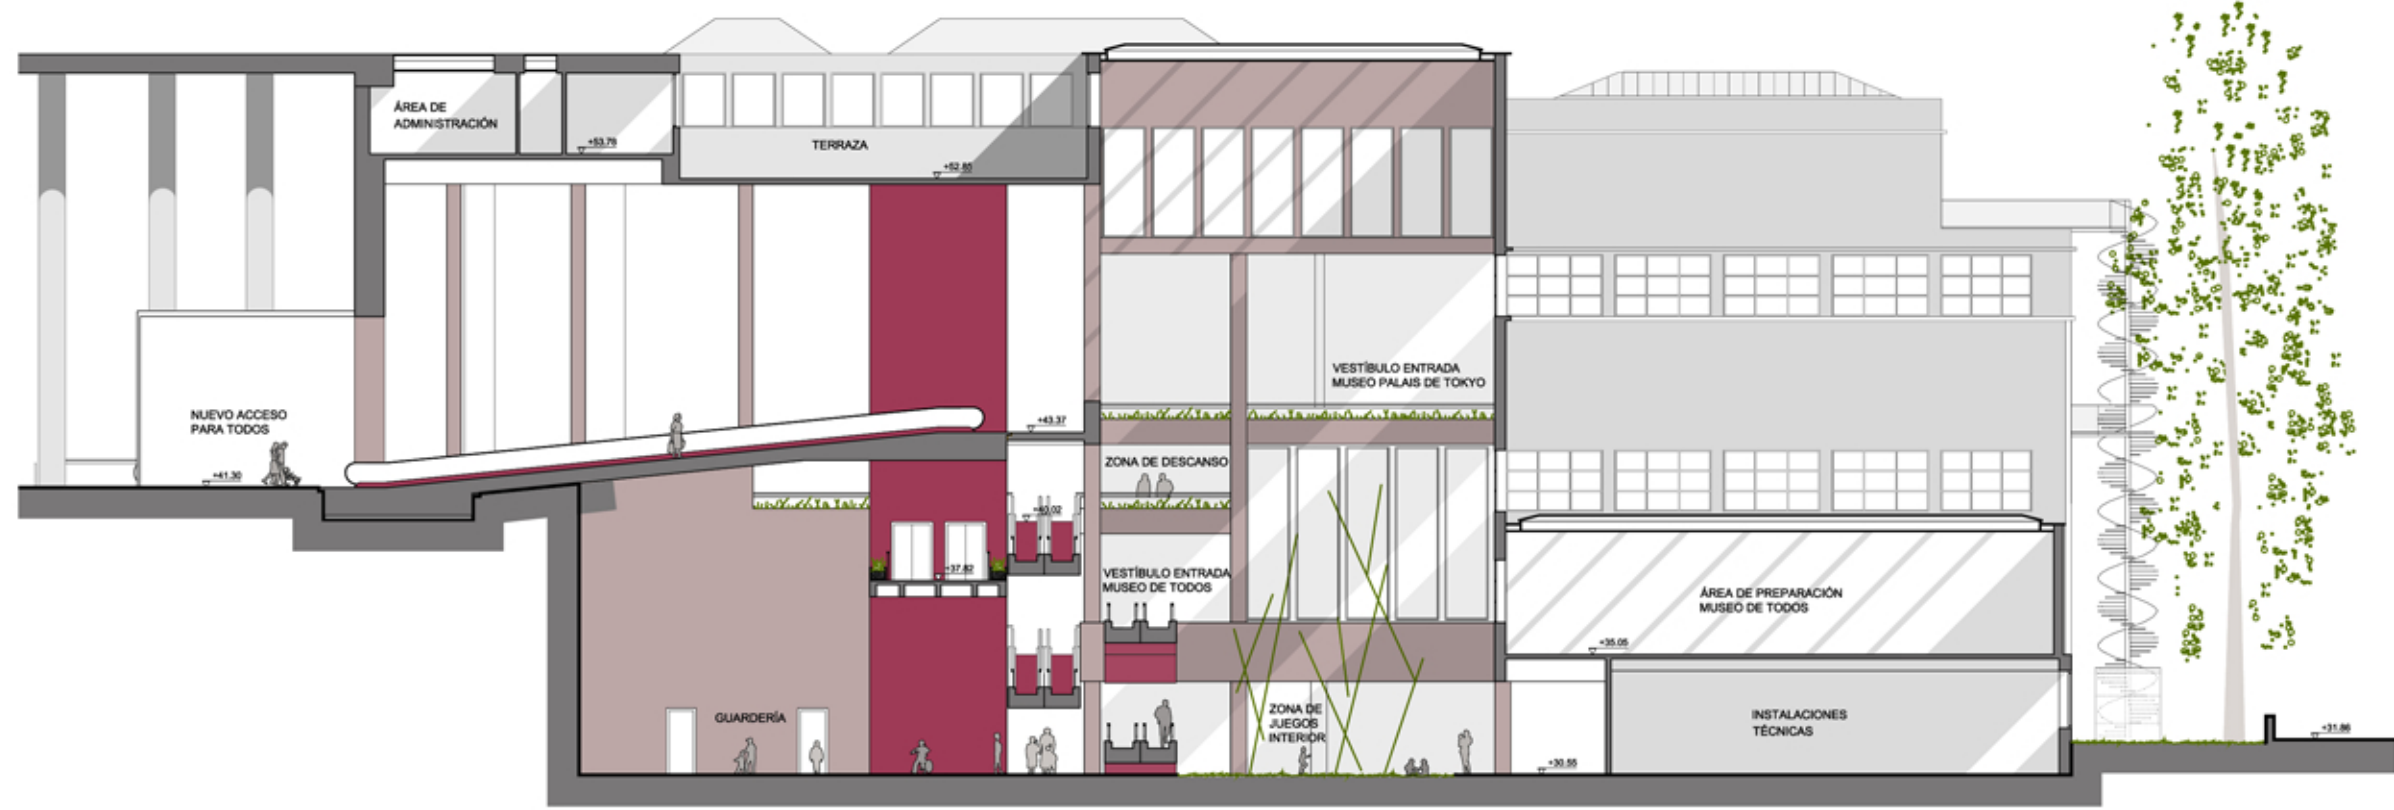

SECCIÓN B-B'

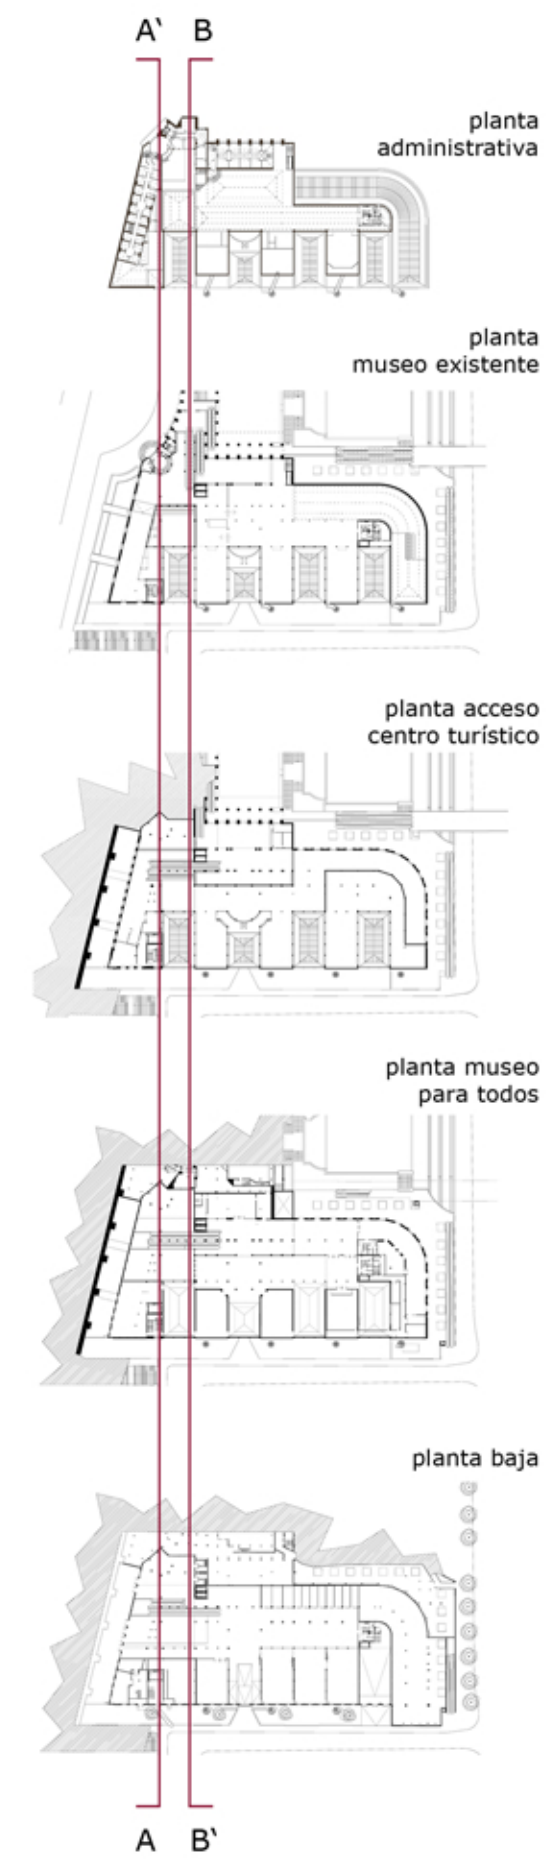