



PLANTA SOTERRANI

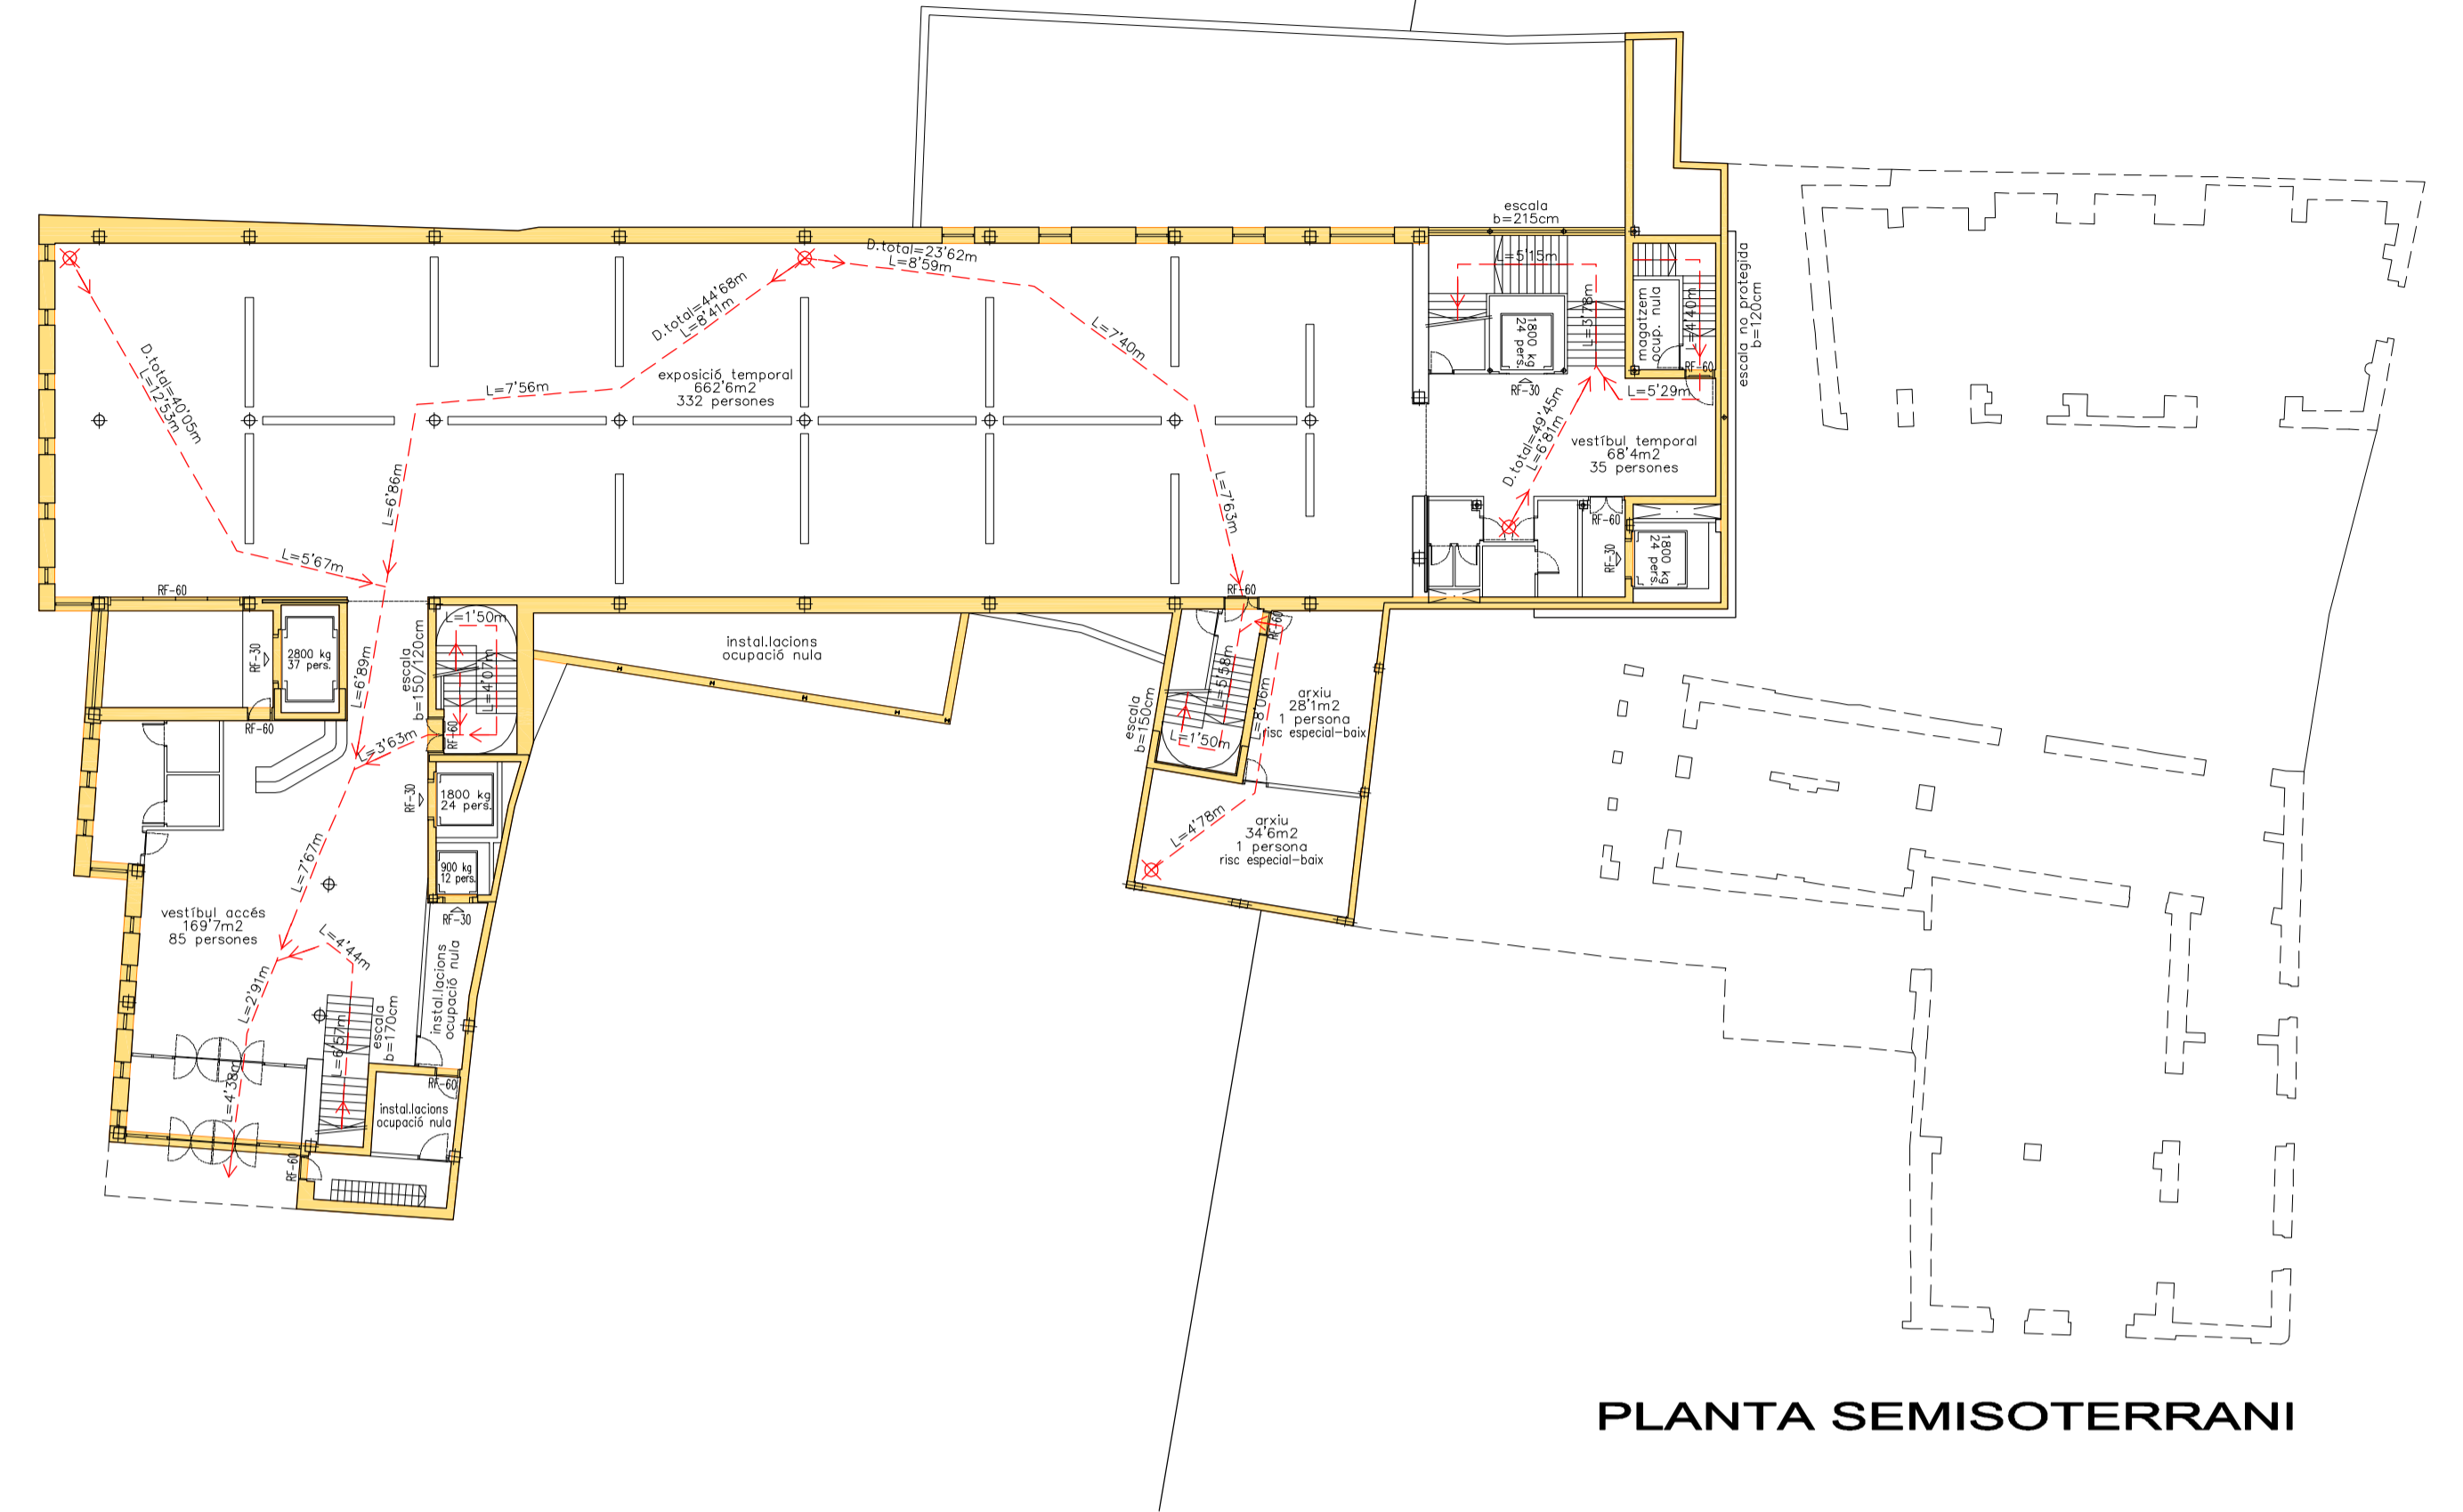

PLANTA SEMISOTERRANI

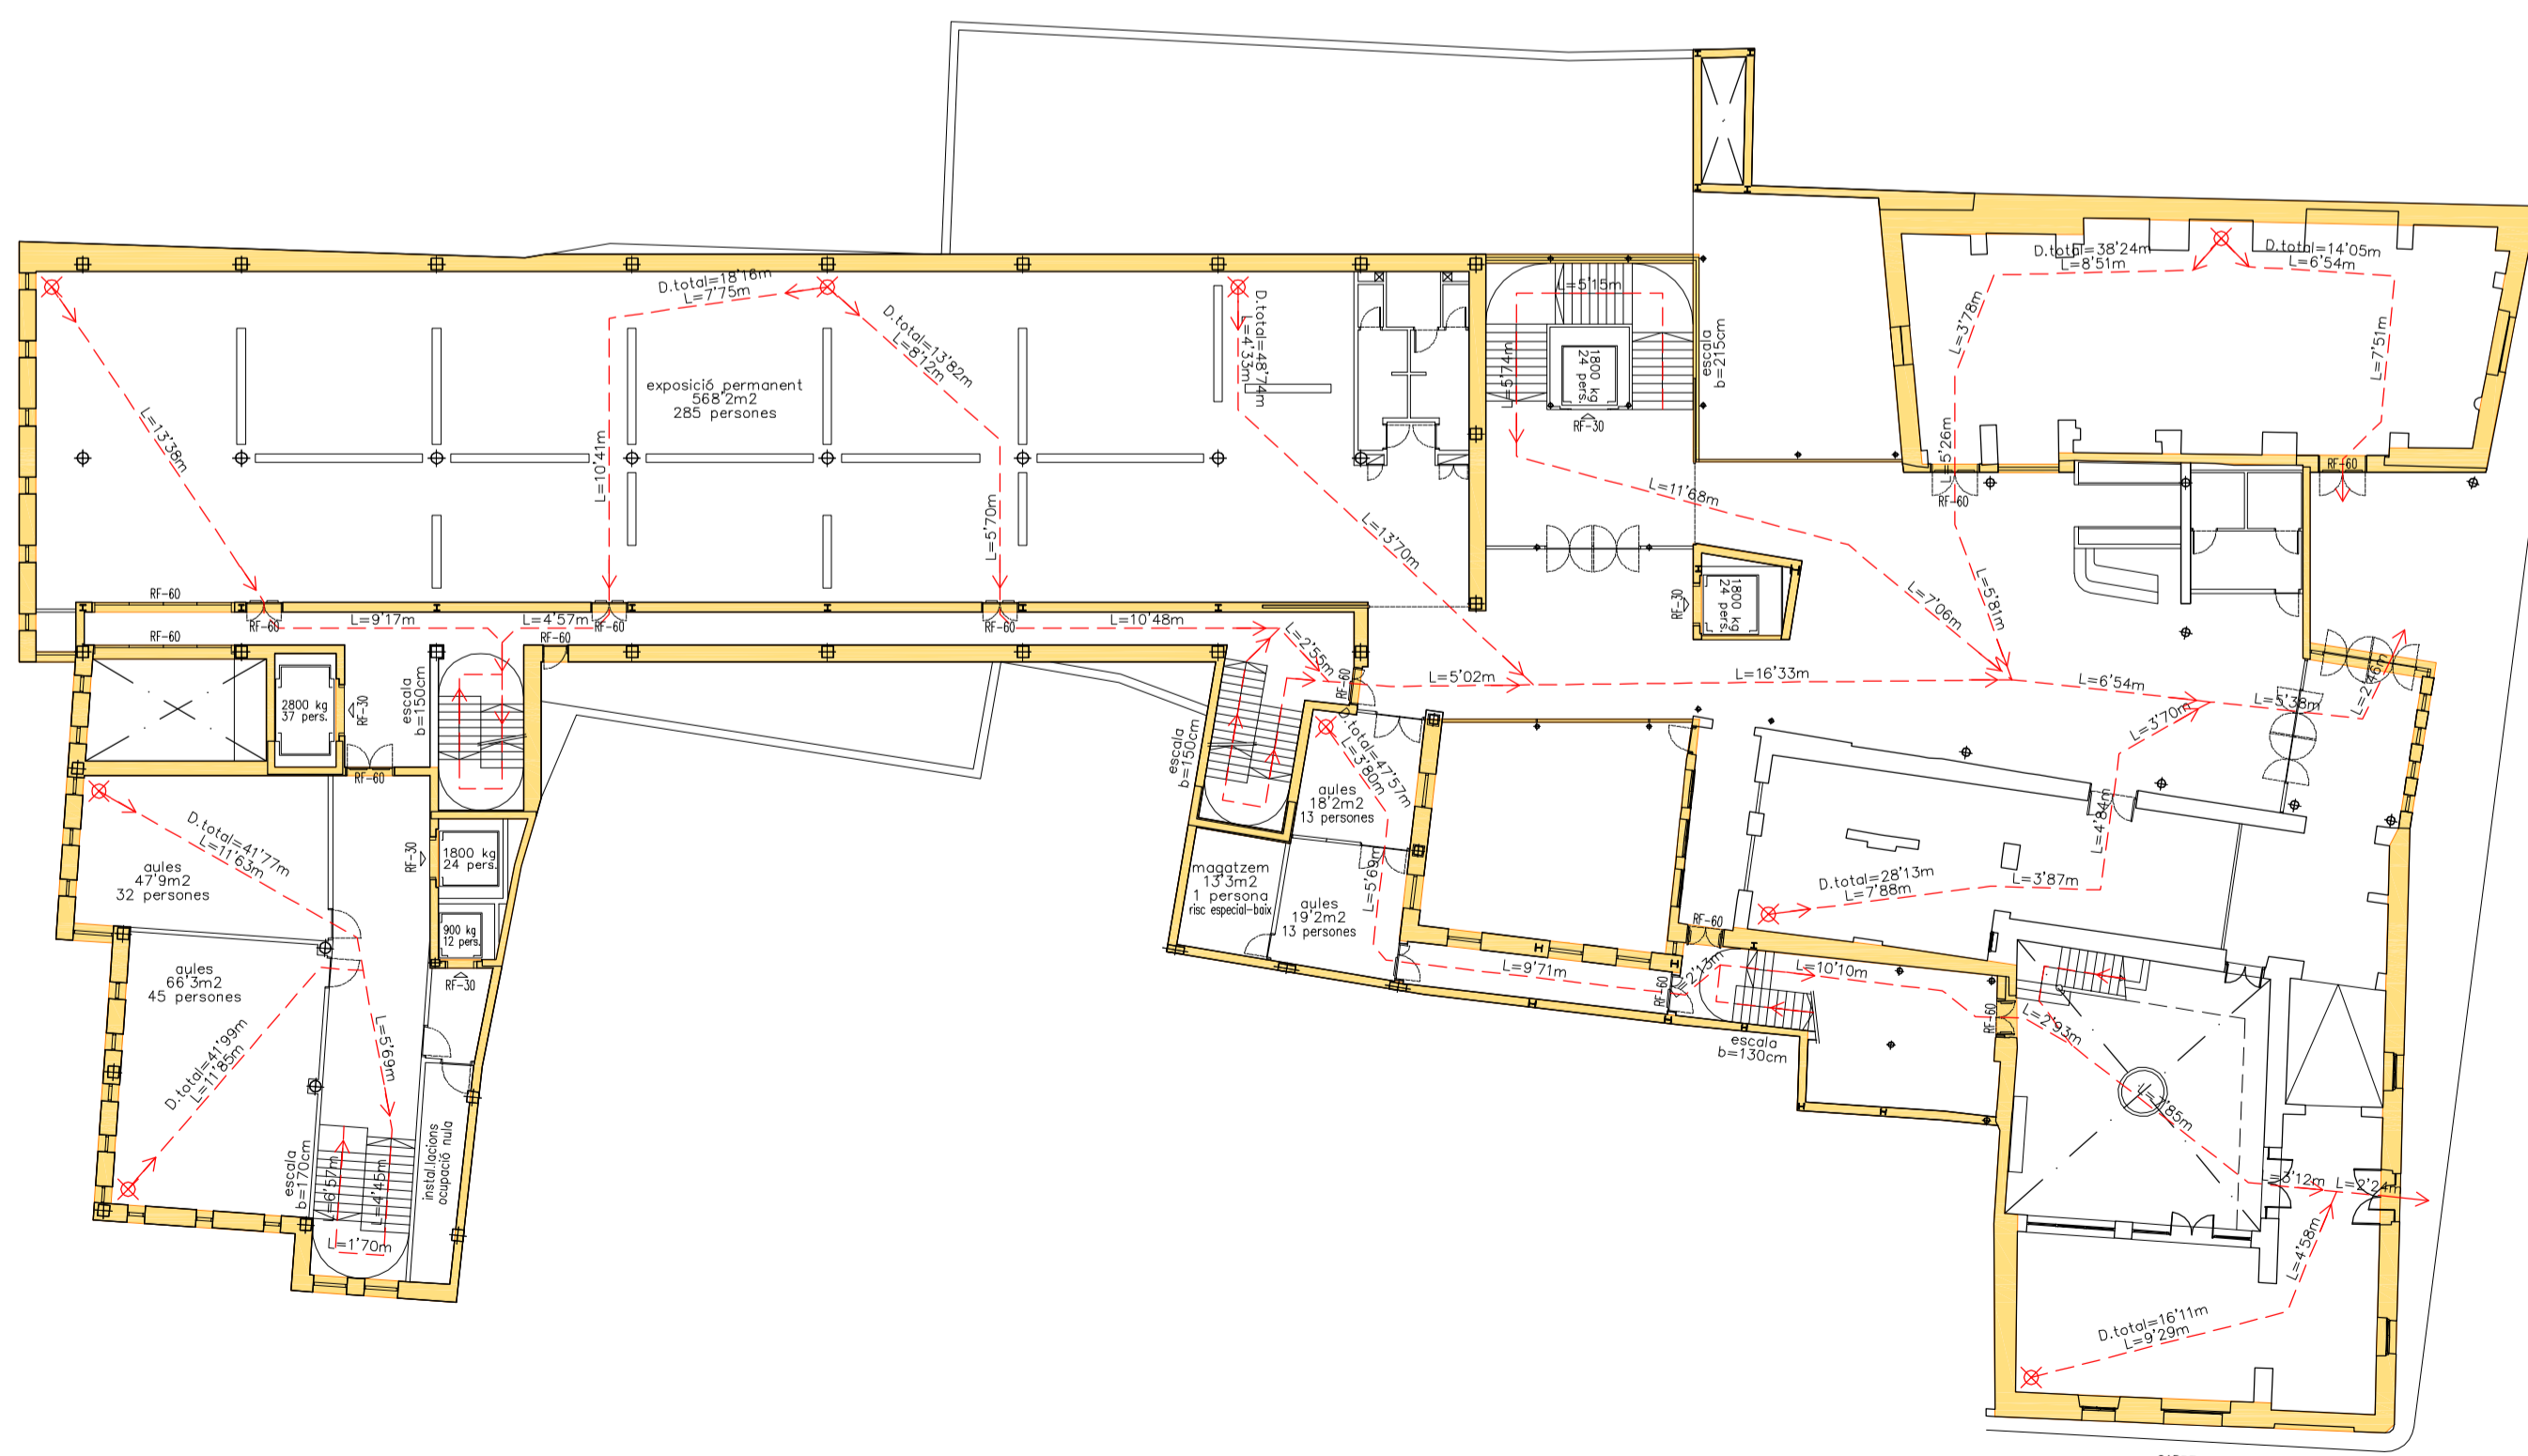

PLANTA BAIXA



PLANTA PRIMERA