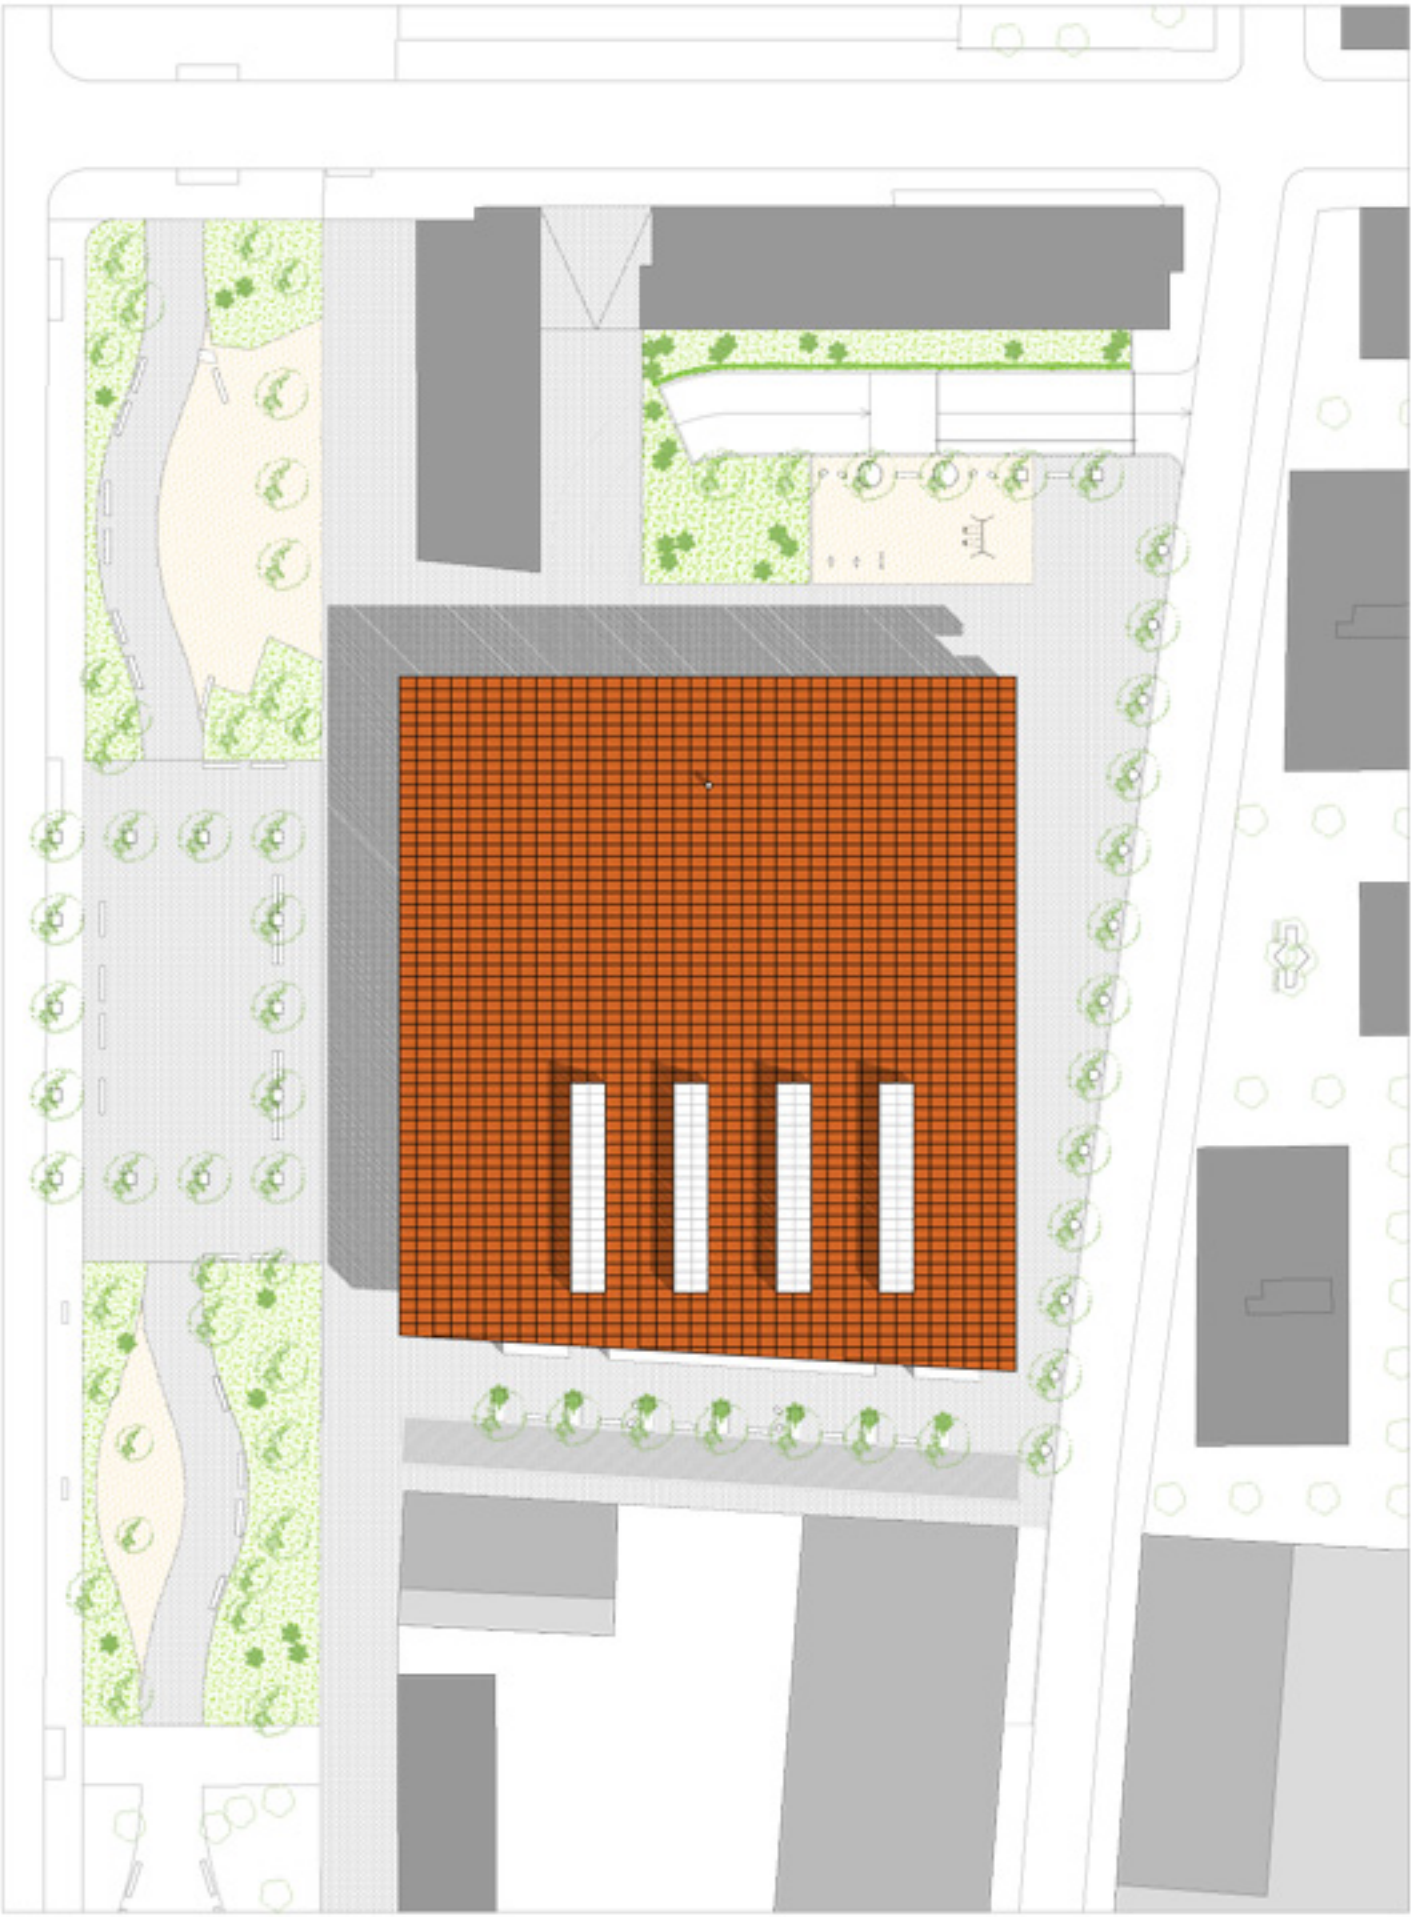

Planta coberta amb emplaçament

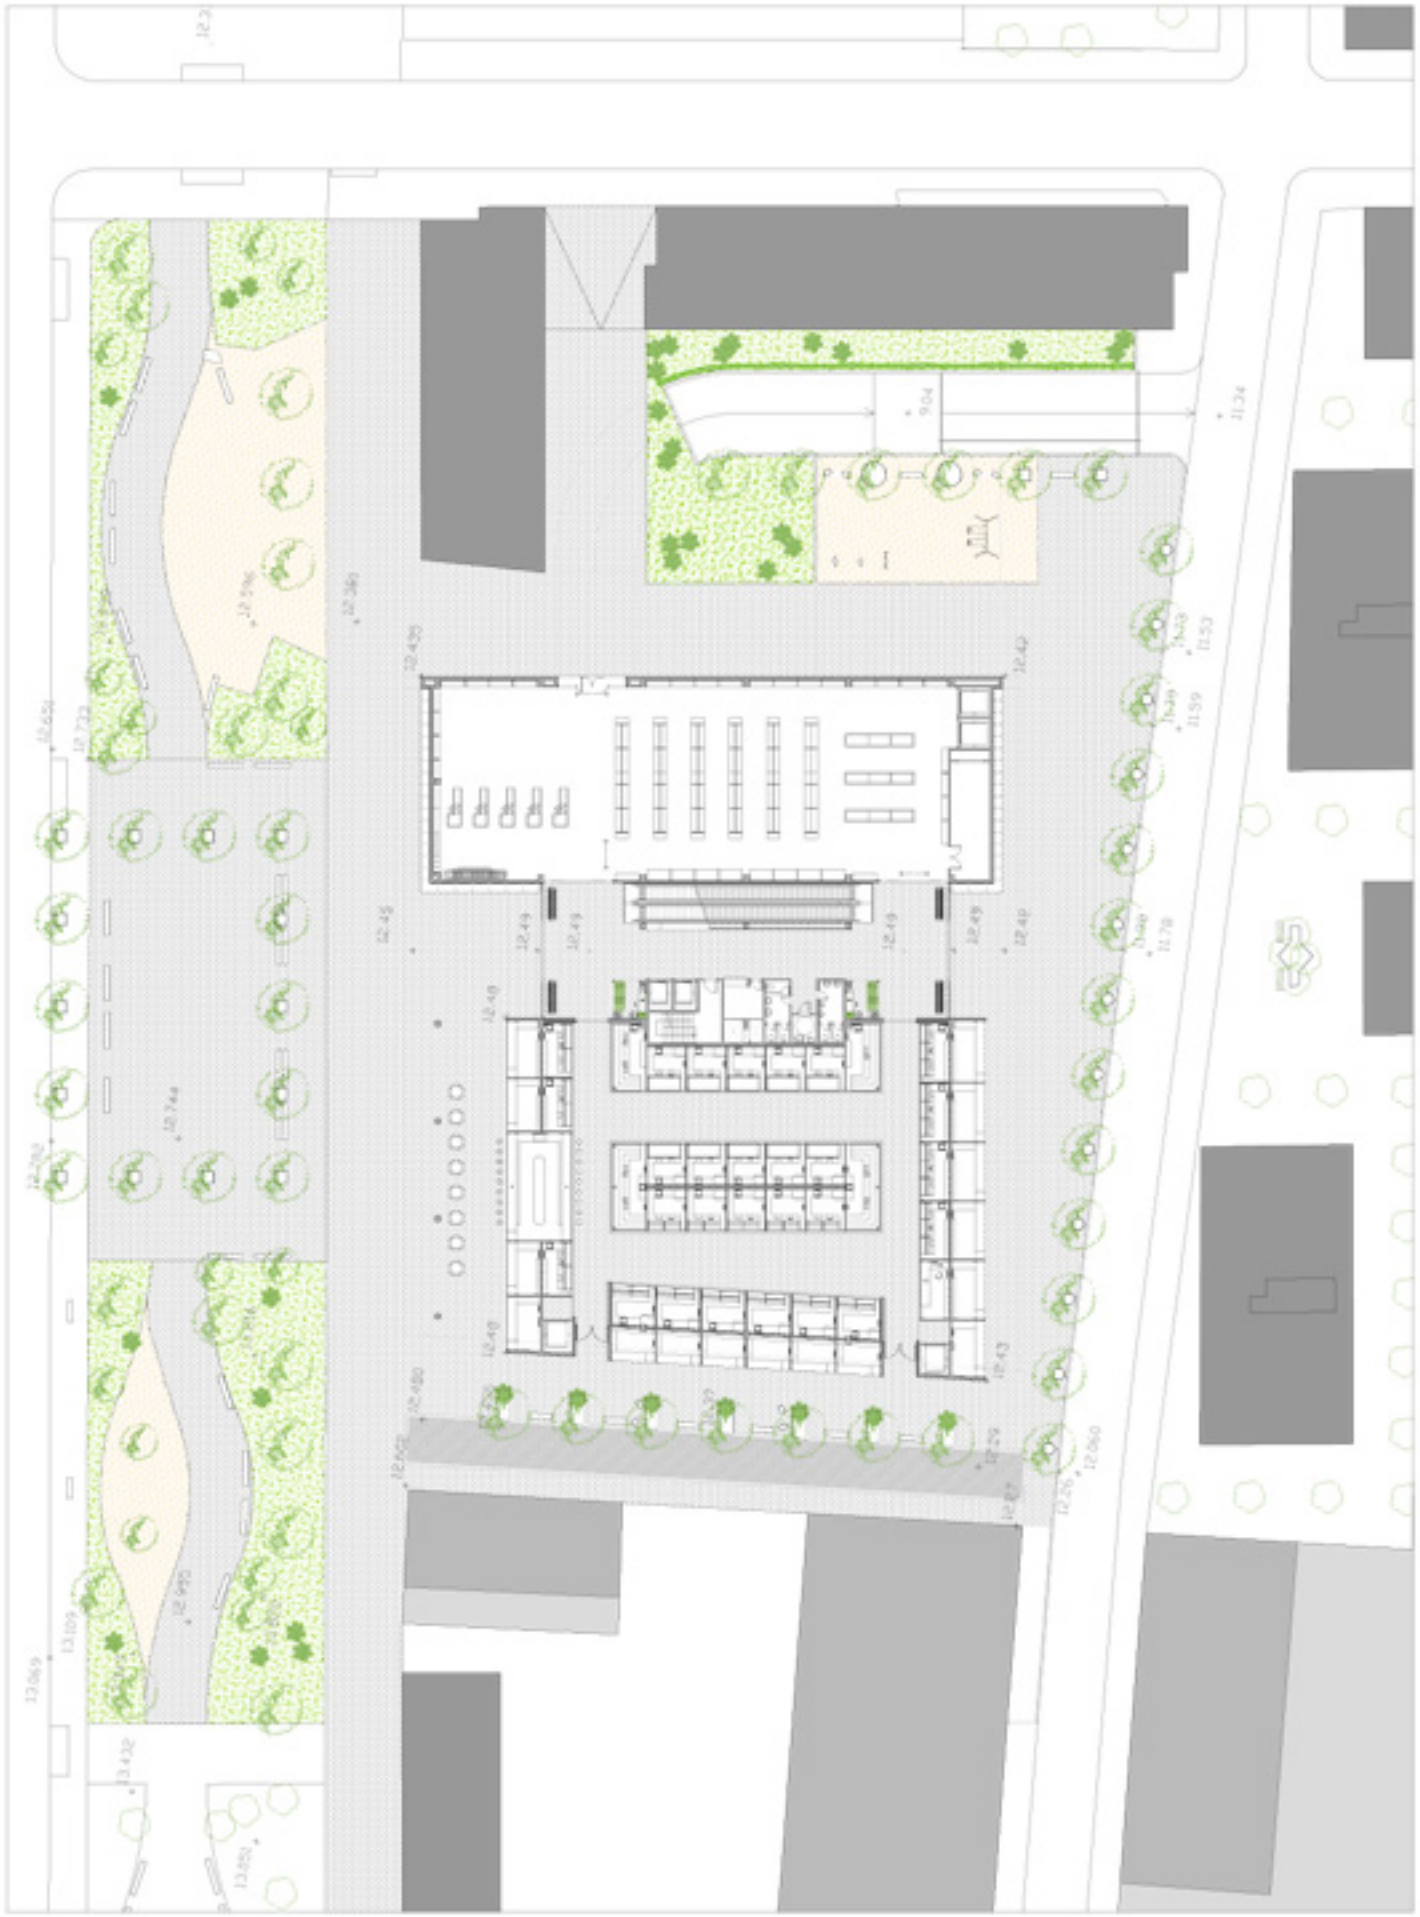

Planta baixa amb emplaçament

NMM-BP

Nou Mercat Municipal Bon Pastor - Sant Andreu (Barcelona)

Tribunal 7

PFC Juny 2007

Pau Briet Garcia

Emplaçament 2

DIN A1 E:1/300

A.02