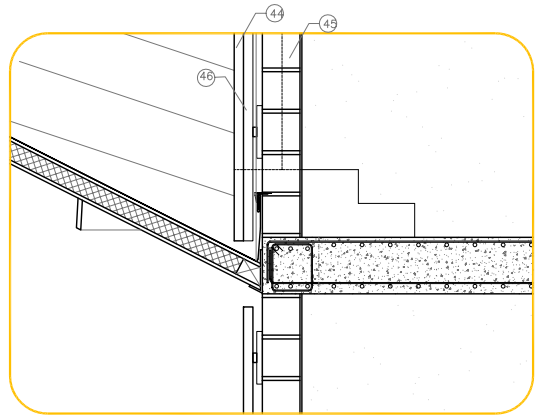

TROBADA COBERTA AMB NÚCLI D'ESCALES POSTERIROR

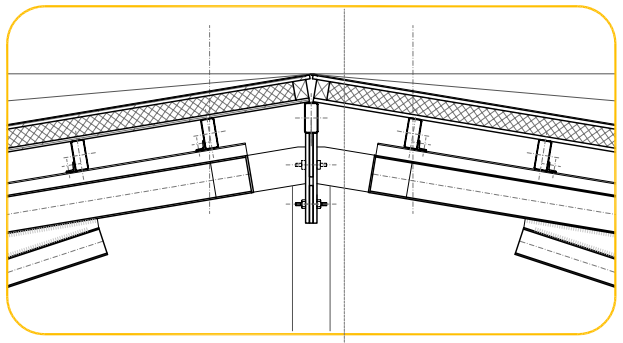

CARANER COBERTA DE ZENC

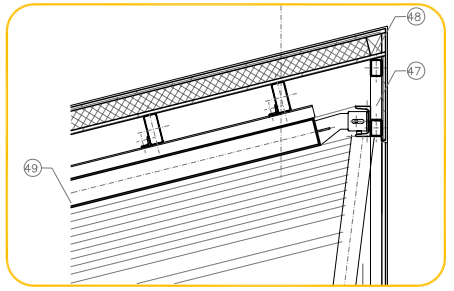

DETALLS LLUERNAIR; SUPERIOR I INFERIOR

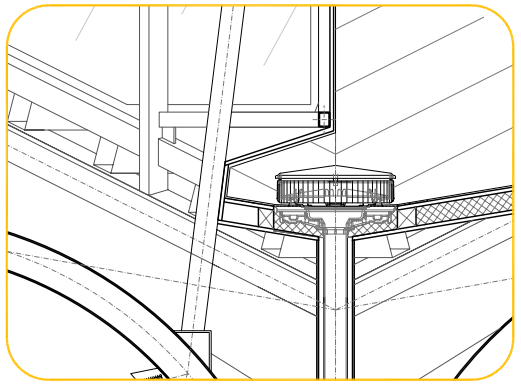

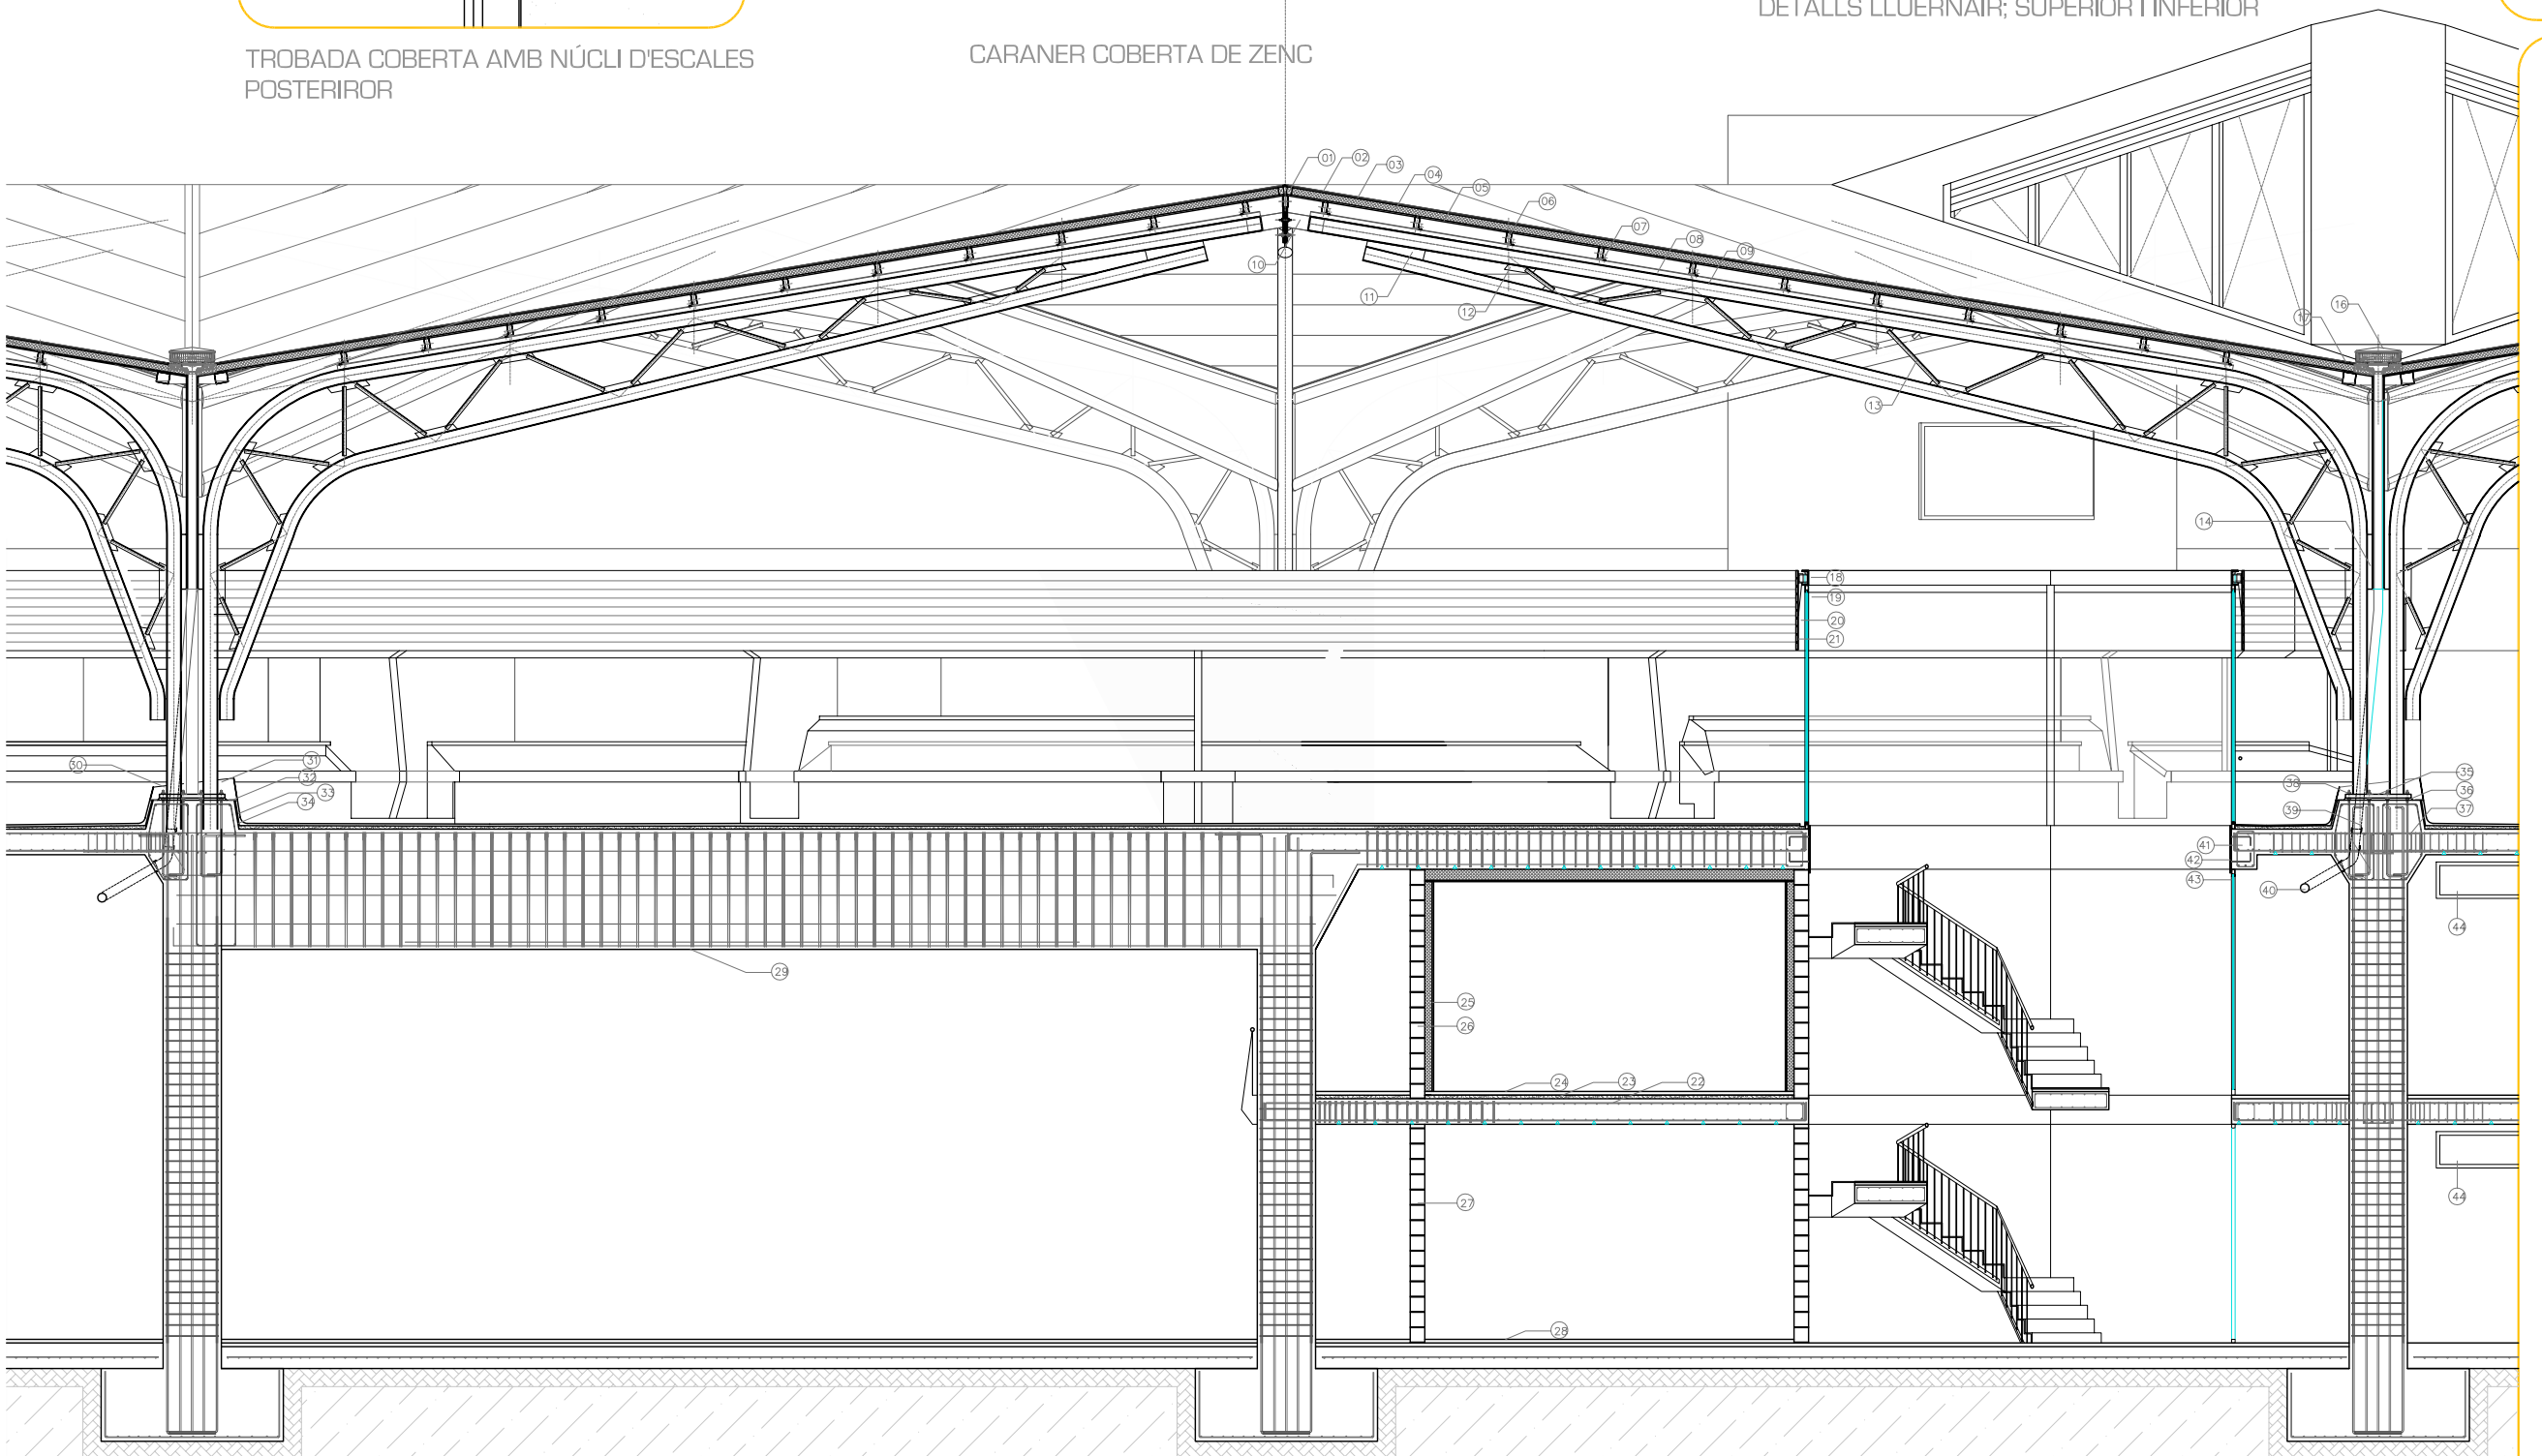

COBERTA

01—Llistó de congreny de la Roberta de zinc
02—Xapa de zenc de la casa vmzinc amb el sistema de junta alçada
03—Taullell de fusta no impregnada on es collaran les peces d'ancoratge de la coberta.
04—Aïllant tèrmic de poliestirè expandit de 10 cm de gruix
05—Taulell de fusta de 2cm.
06—Corretja de perfil tubular rectangular d'acer 160x80.5
07—Perfil en L de 50x50.5 de subjecció de corretges
08—Perfin en T de 50x50.5 de rebuda de les corretges.
09—Cordo superior del pòrtic, tubular rodó d'acer de 200.8, pintat amb imprimació de pintura resistent al foc.
10—Platina soldada dins el tub per unir-lo amb la unió dels pòrtics e=2mm
11—Platina d'unió del cordó superior i inferior e=2mm
12—Platina soldada al cordó i les barres de la gelosia
13—Doble perfil en L de 50x50.5 treballant com a barres de la gelosia
14—Platina d'acer d'unió entre el pòrtics i el tub central
15—Tubular rodó metàl·ic 200.5 de traspàs de càrregues i portant del tub i sistema de desaigua.
16—Sobreixidor del sistema impluvia de la casa Geberit, de recollida d'aigua de pluja per pressió.
17—Làmina de pvc. Bavero dels sistema impluvia de la casa Geberit.

ESCALA

18—Perfil UPN 180 pintat amb imprimació de pintura resistent al foc
19—Vidre de seguretat tipus temprat amb perfilaria d'al·lumini subjectada a les platines i la subestructura
20—Platina metàl·lica e=0.5mm on es collen els elements de fusta
21—Rastrells de fusta de collats a les platines cada metre
.

MAGATZEMS

22—Forjat de llosa massissa de formigó de 35cm de gruix
23—Solera de morter de formació de pendents
24—Paviment continu de epoxile
25—Sistema de càmeres frigorífiques de placs ell de la casa Refisa. Formada per una capa d'aïllant de 10cm i acabat de composite.
26— Parament de bloc de morter on es colla el revestiment de les càmeres frigorífiques.
27—Parament de bloc de morter divisor de la zona C i D i el magatzem
28—Paviment continu de formigó lliscat.
29—Jàssera de formigó armat de 150x70

PEU DEL PÒRTIC

30—Morter no porós d'acabat del peu, sense lligar l'estructura.
31—Xapa d'acer corten e=1mm d'acabat per la zona de trobada dels portics amb el terra.
32—Barilla soldada a la xapa per ancorar—la al peu dels pòrtics.
33—Paviment continu epoxile amb acabat llis per fàcil neteja del mercat.
34—Solera de morter de formació de pendents.
35—Platina metàl·lica e=3mm on s'hi solden els peus del pilar treballant com una articulació.
36—Capa de morter sense retracció
37—Barilla i cargol roscats d'anivellament
38—Creueta de punxonament de 30x60
39—Tub de recollida d'aigües a pressió del sistema impluvia
40—Col·lector de recollida dels baixants de coberta.

FORAT D'ESCALA

41—Congreny estructural de la llosa massissa
42—Platina ancorada dins la llosa, platina de remat i encofrat del paviment
43—vidre de protecció al foc separador de zones d'incendi.

DETALLS

44—Façana de fusta del núcli de conexions verticals
45—Estructura portnat de la façana subjectada a la paret de block.
46—Paret de block d'arlita entre forjats
47—Perfil de premarc de la fusteria del vidre
48—Congreny de la coberta de zenc
49—reixa de ventilació del lluernari