planta plaça
1/200

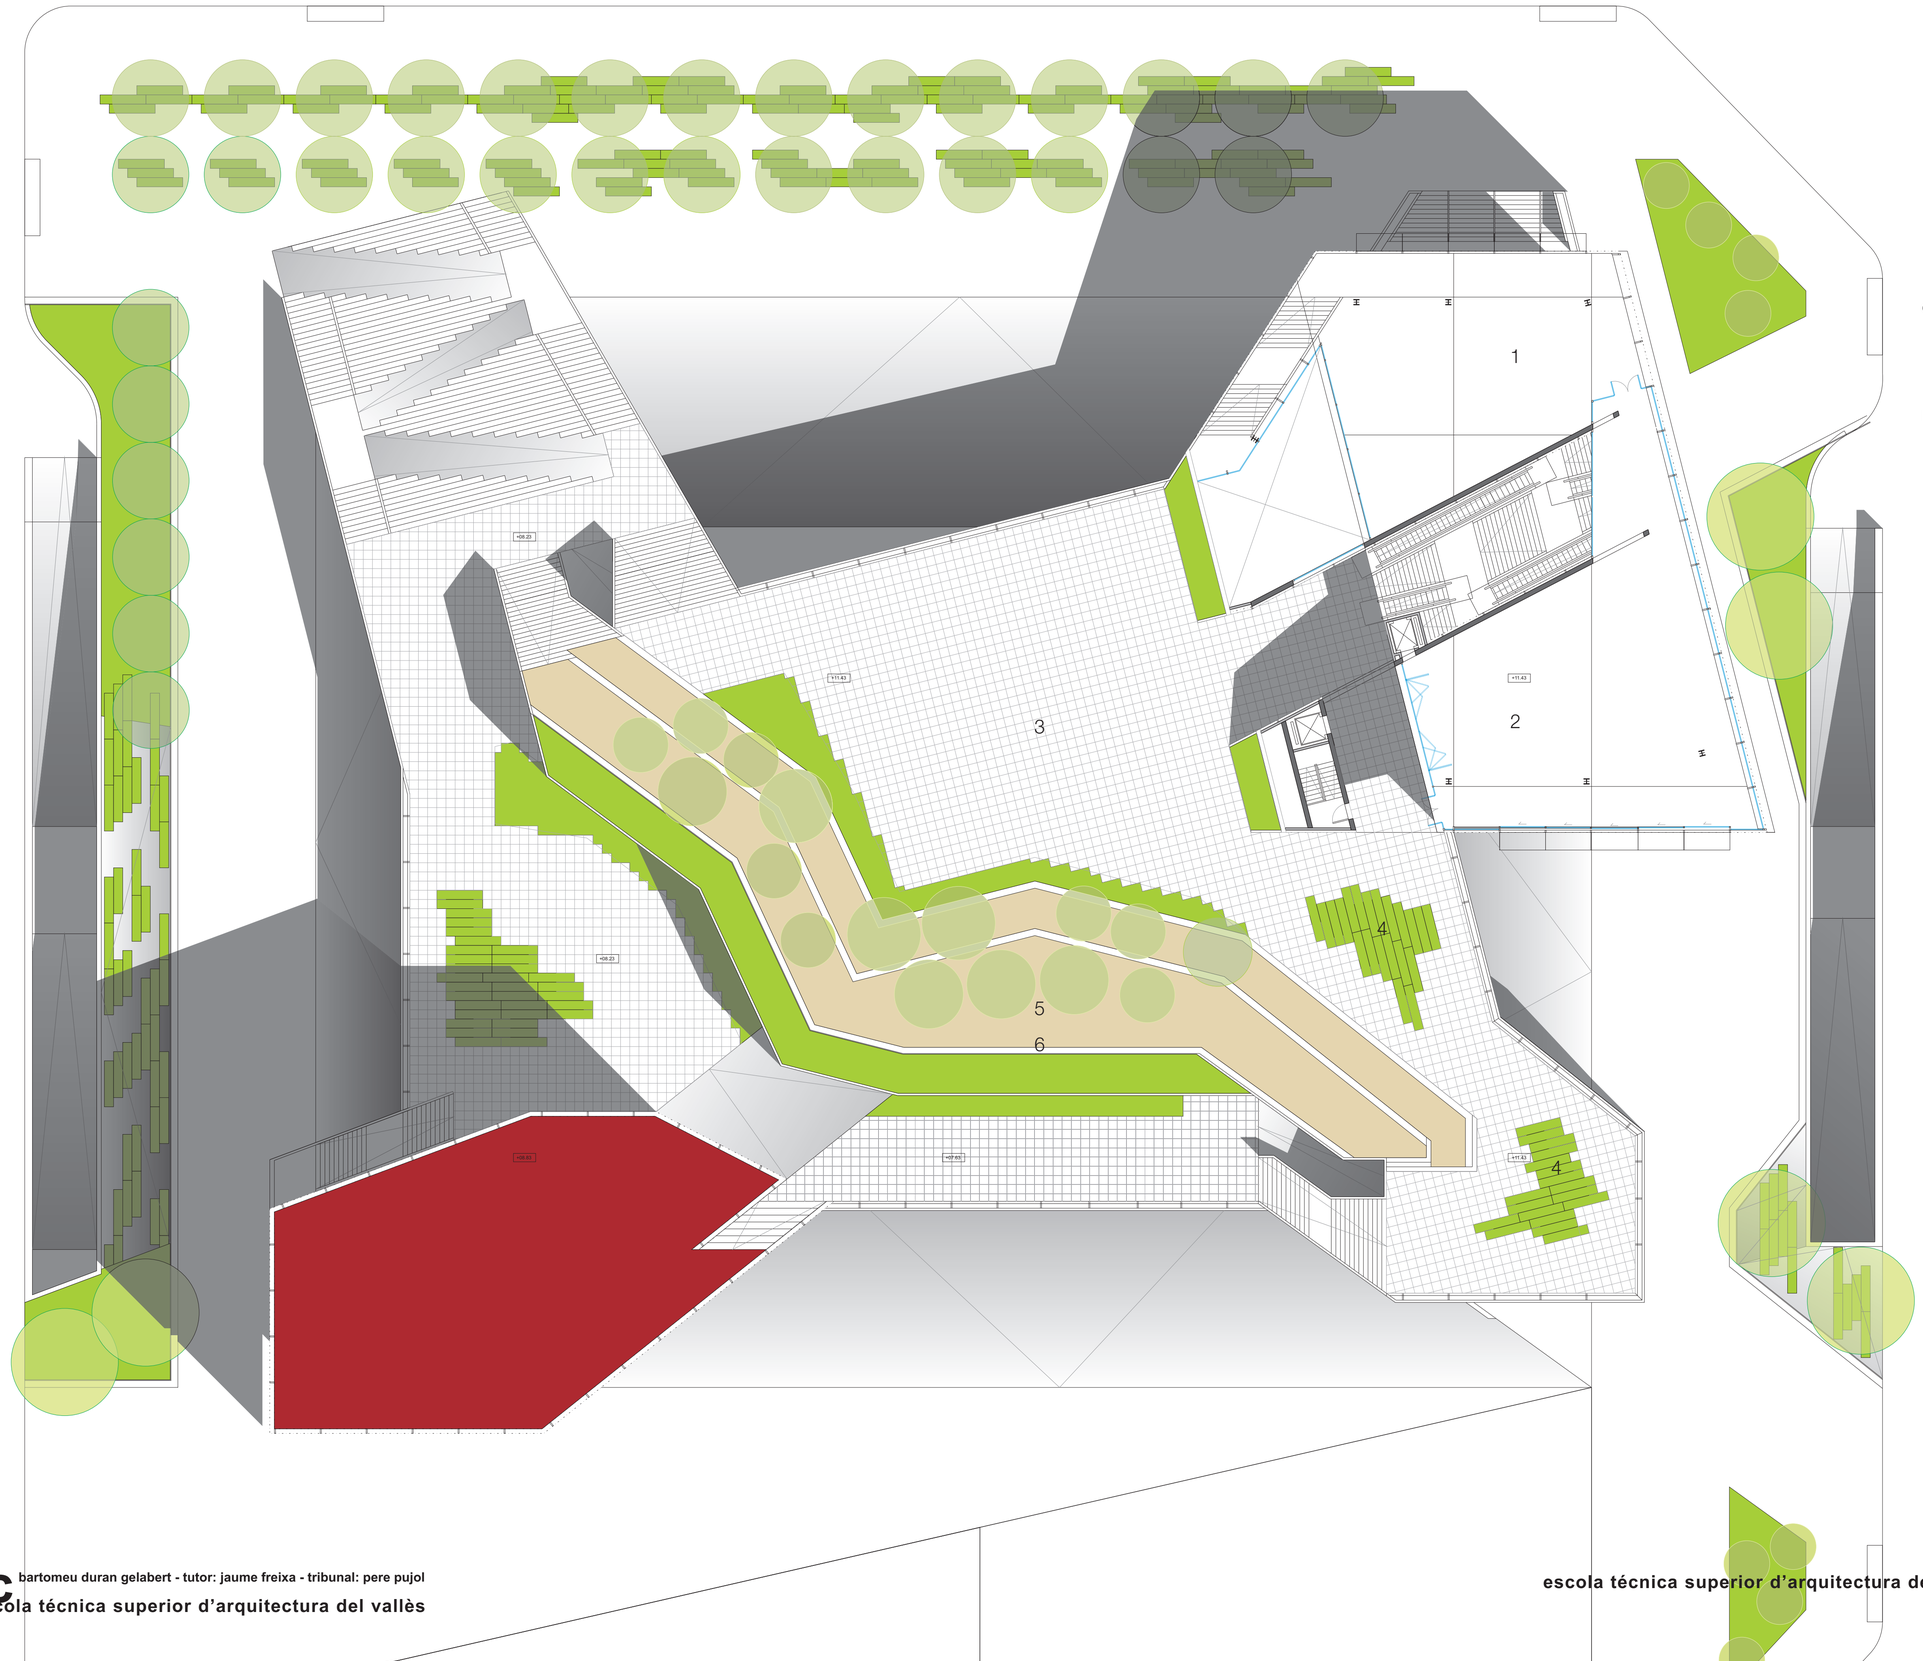

CENTRE CÍVIC

1. AULA ACTIVITAT FÍSICA AIRE LLIURE
2. AULA ACTIVITAT FÍSICA

ESPAI PÙBLIC

3. PLAÇA PER A EVENTS
4. PLANTES TAPITZANTS
5. TERRASSES TERRA COMPACTADA
6. BANC CORREGUT