USOS Y PROGRAMA

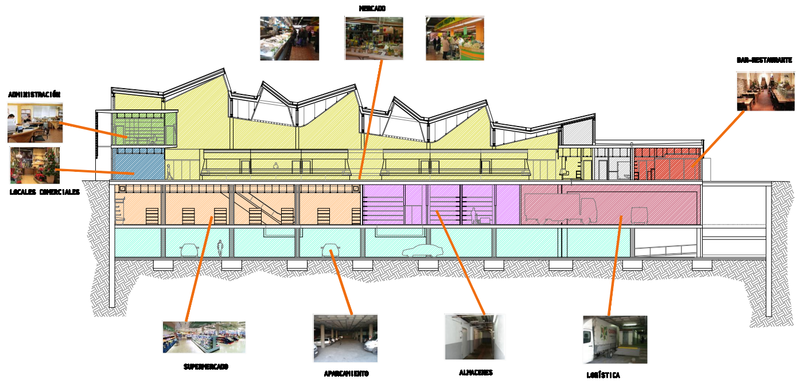

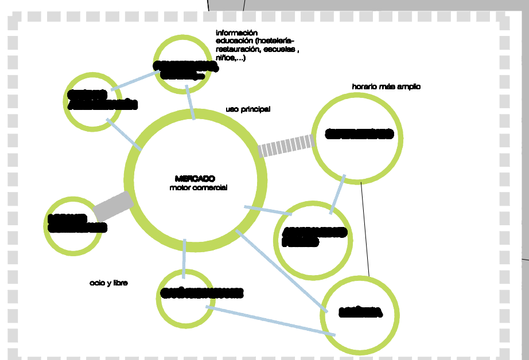

PLANTA PRIMERA

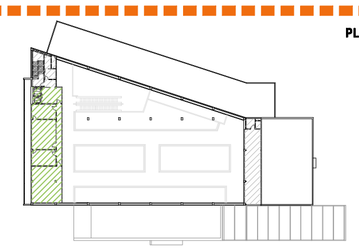

PLANTA MERCADO

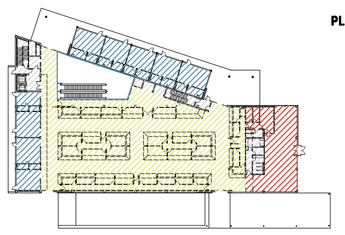

PLANTA SÓTANO -1

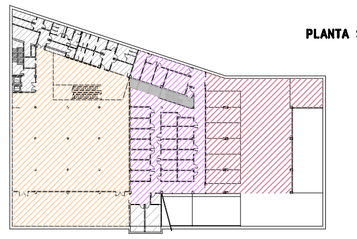

PLANTA SÓTANO -2

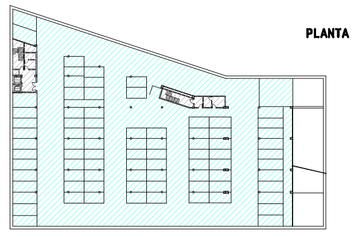

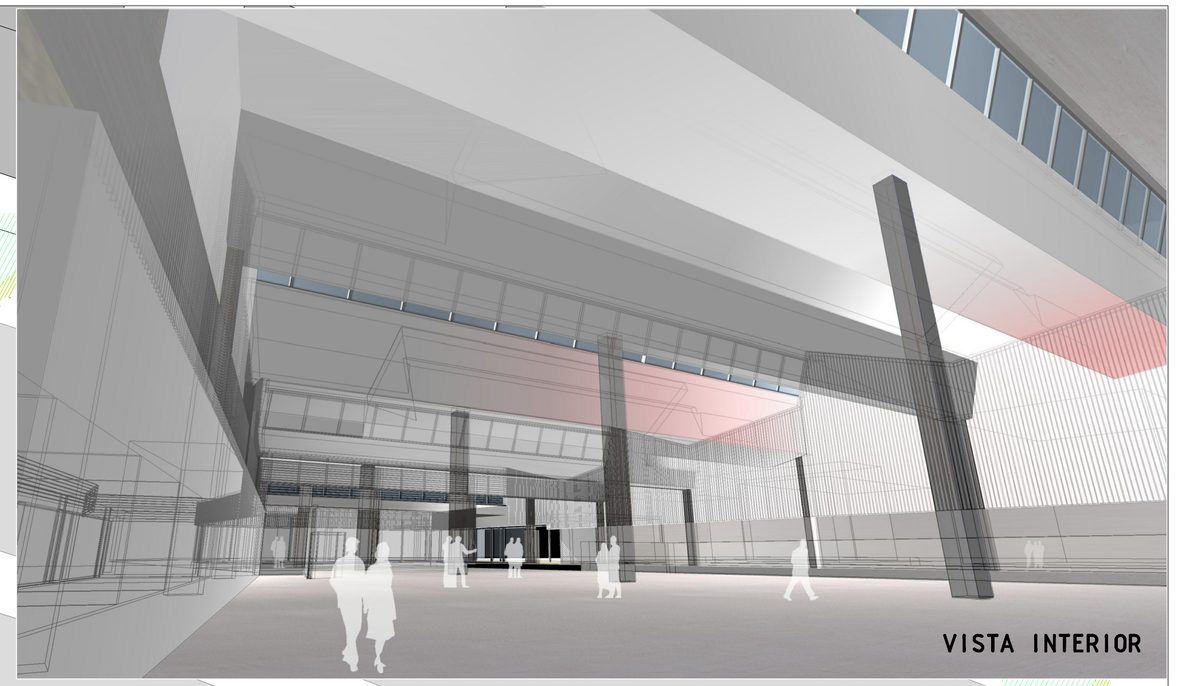

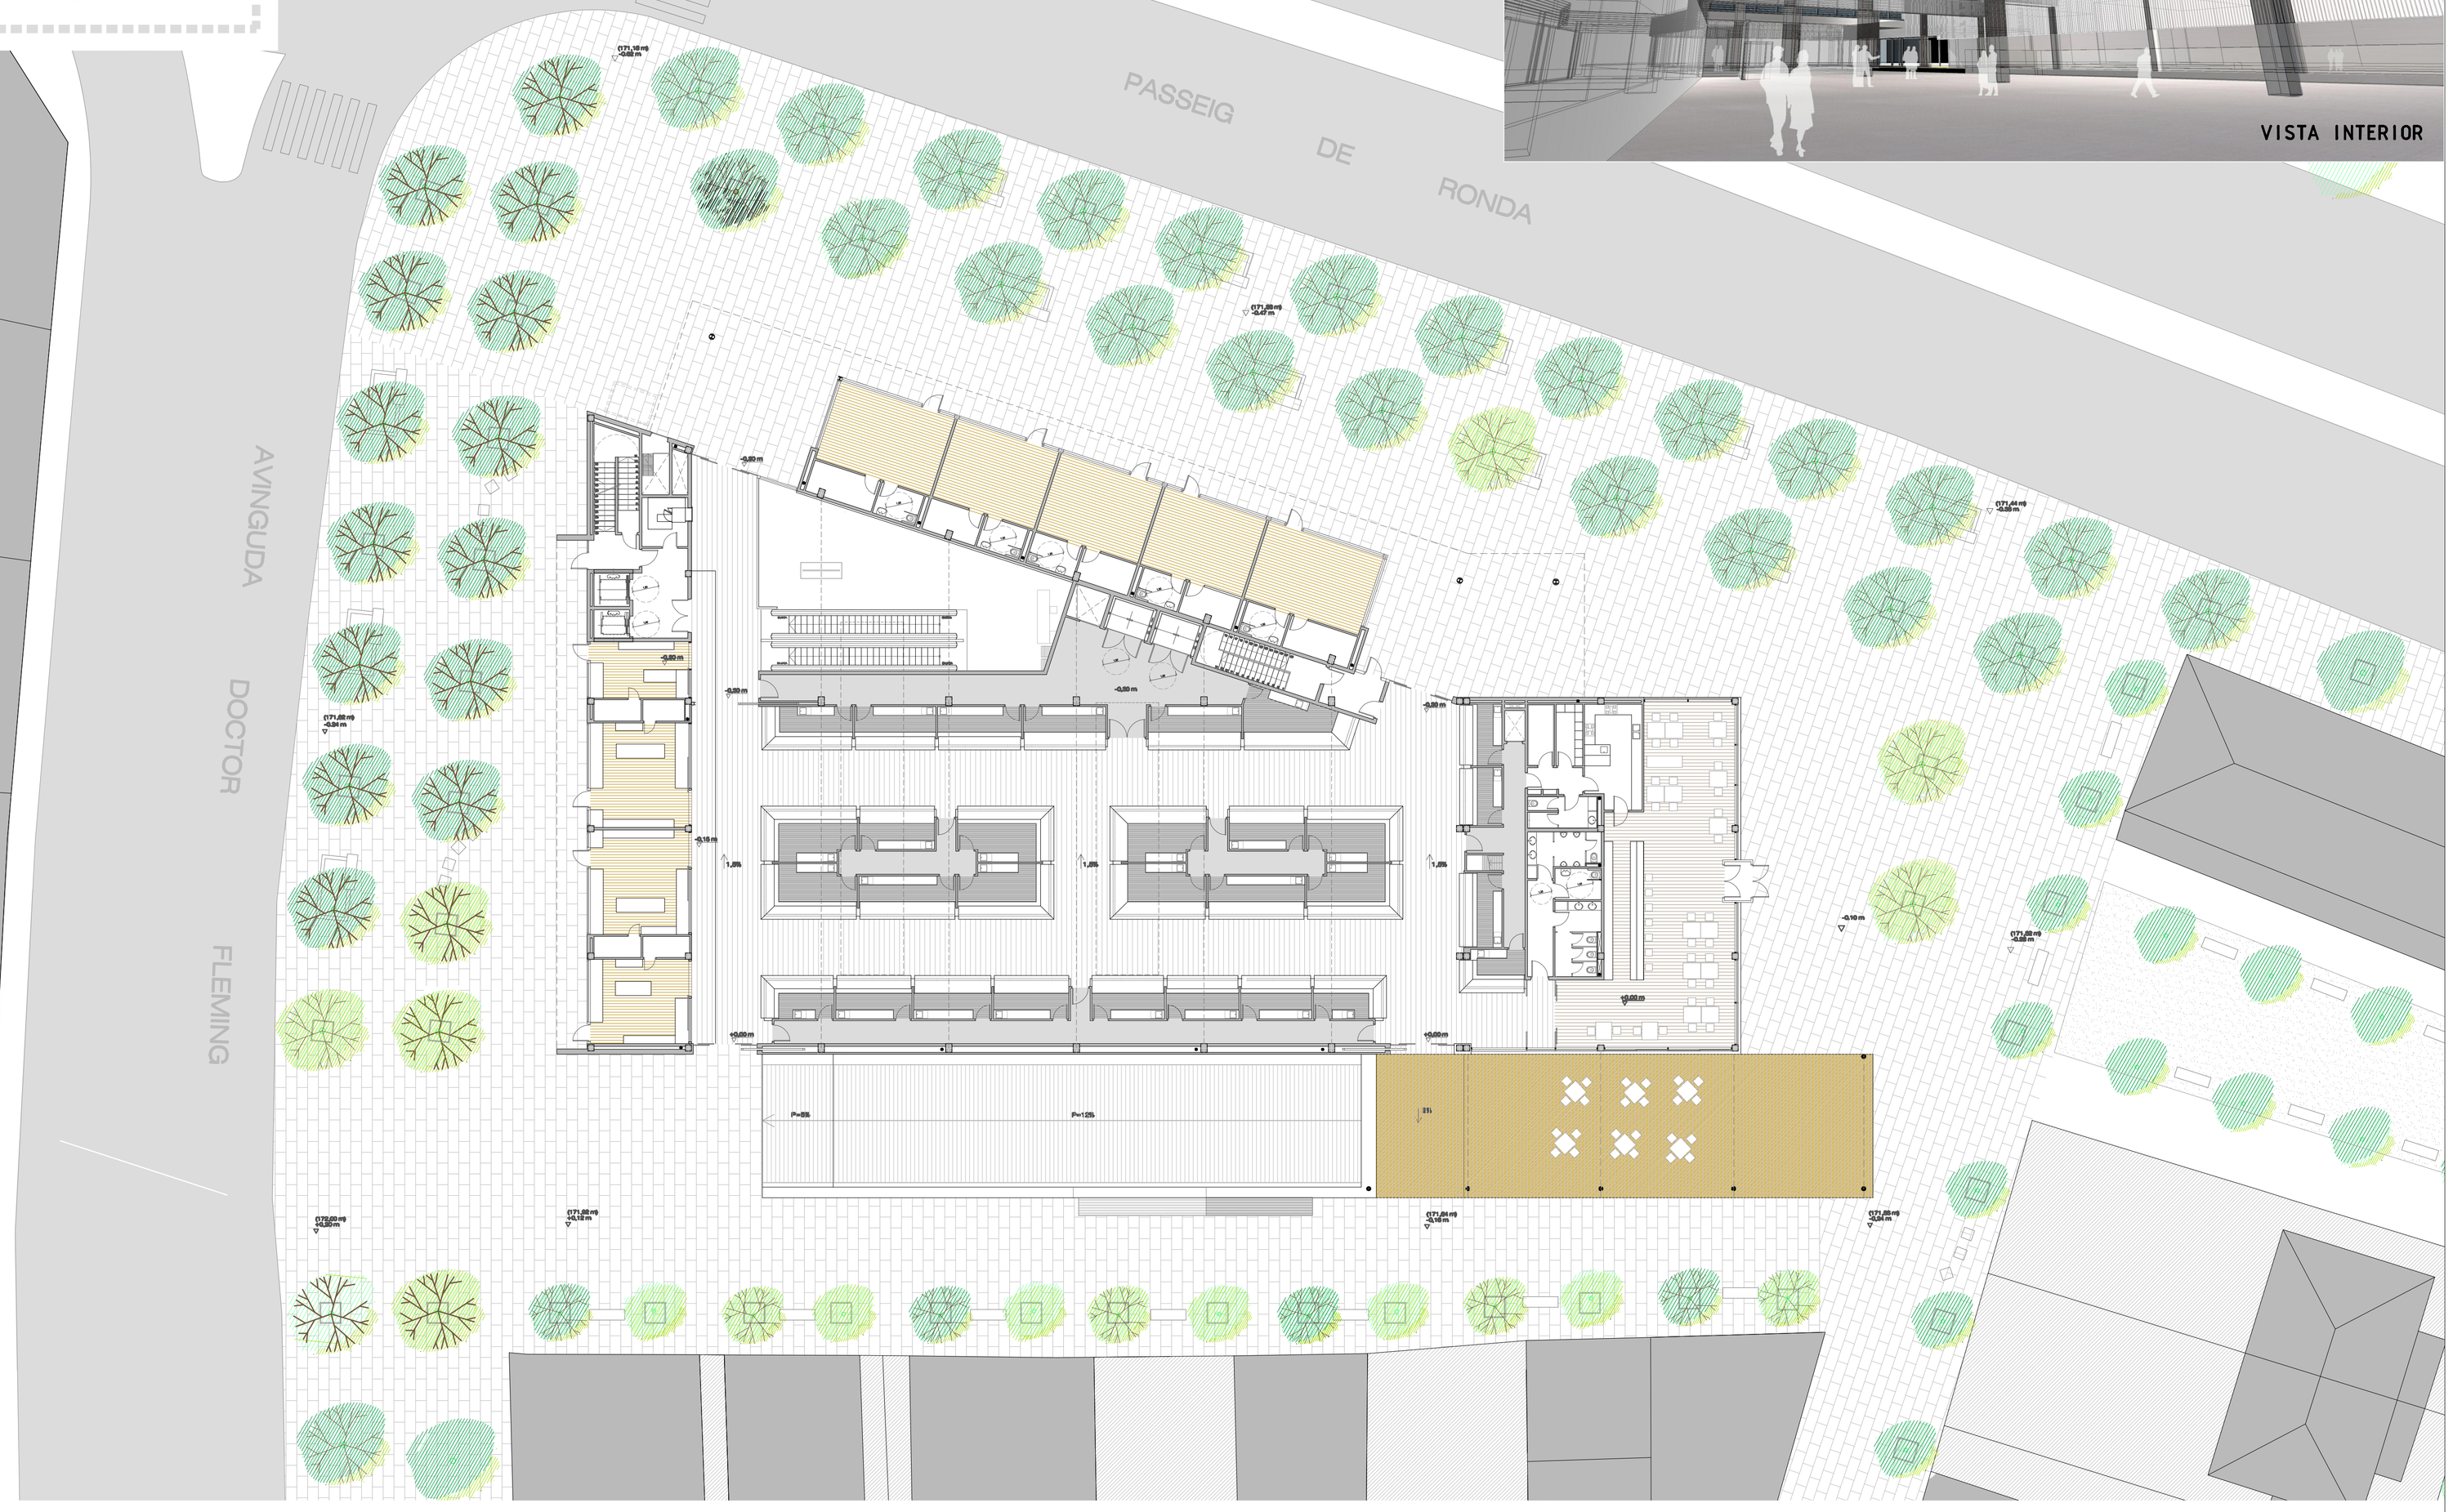

PFC primavera 2007 ETSAV
ESCOLA TÈCNICA SUPERIOR D'ARQUITECTURA DEL VALLÈS
UNIVERSITAT POLITÈCNICA DE CATALUNYA
PORTOLÉS CASTAÑ, MIGUEL ÁNGEL

mercat ronda-fleming
Lleida

PLANTA GENERAL MERCADO
ESCALA 1/200
0 1 5 10 20M

PROPUESTA ARQUITECTÓNICA
A01