


SECCIÓ N LONGITUDINAL POR EL MERCADO

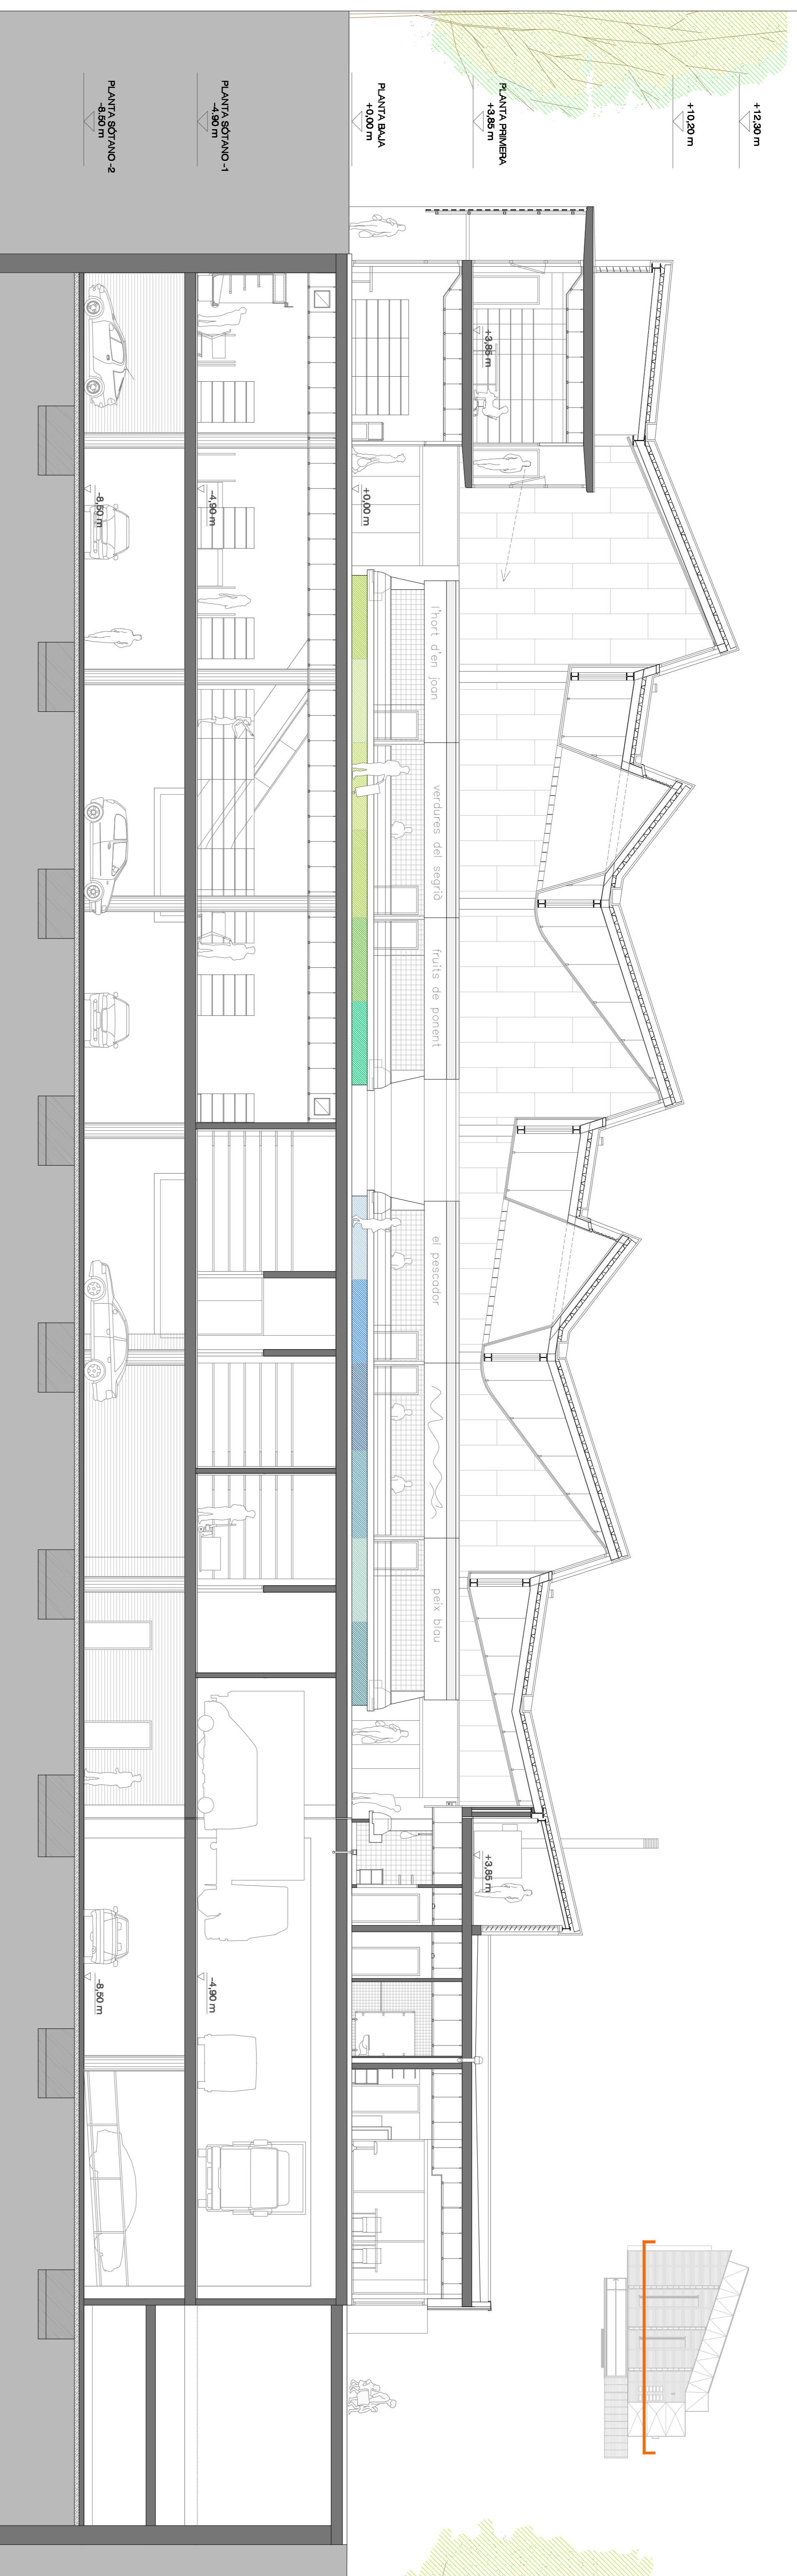

SECCIÓ N LONGITUDINAL POR EL DOBLE ESPACIO

