


SECCION LONGITUDINAL POR RAMPA

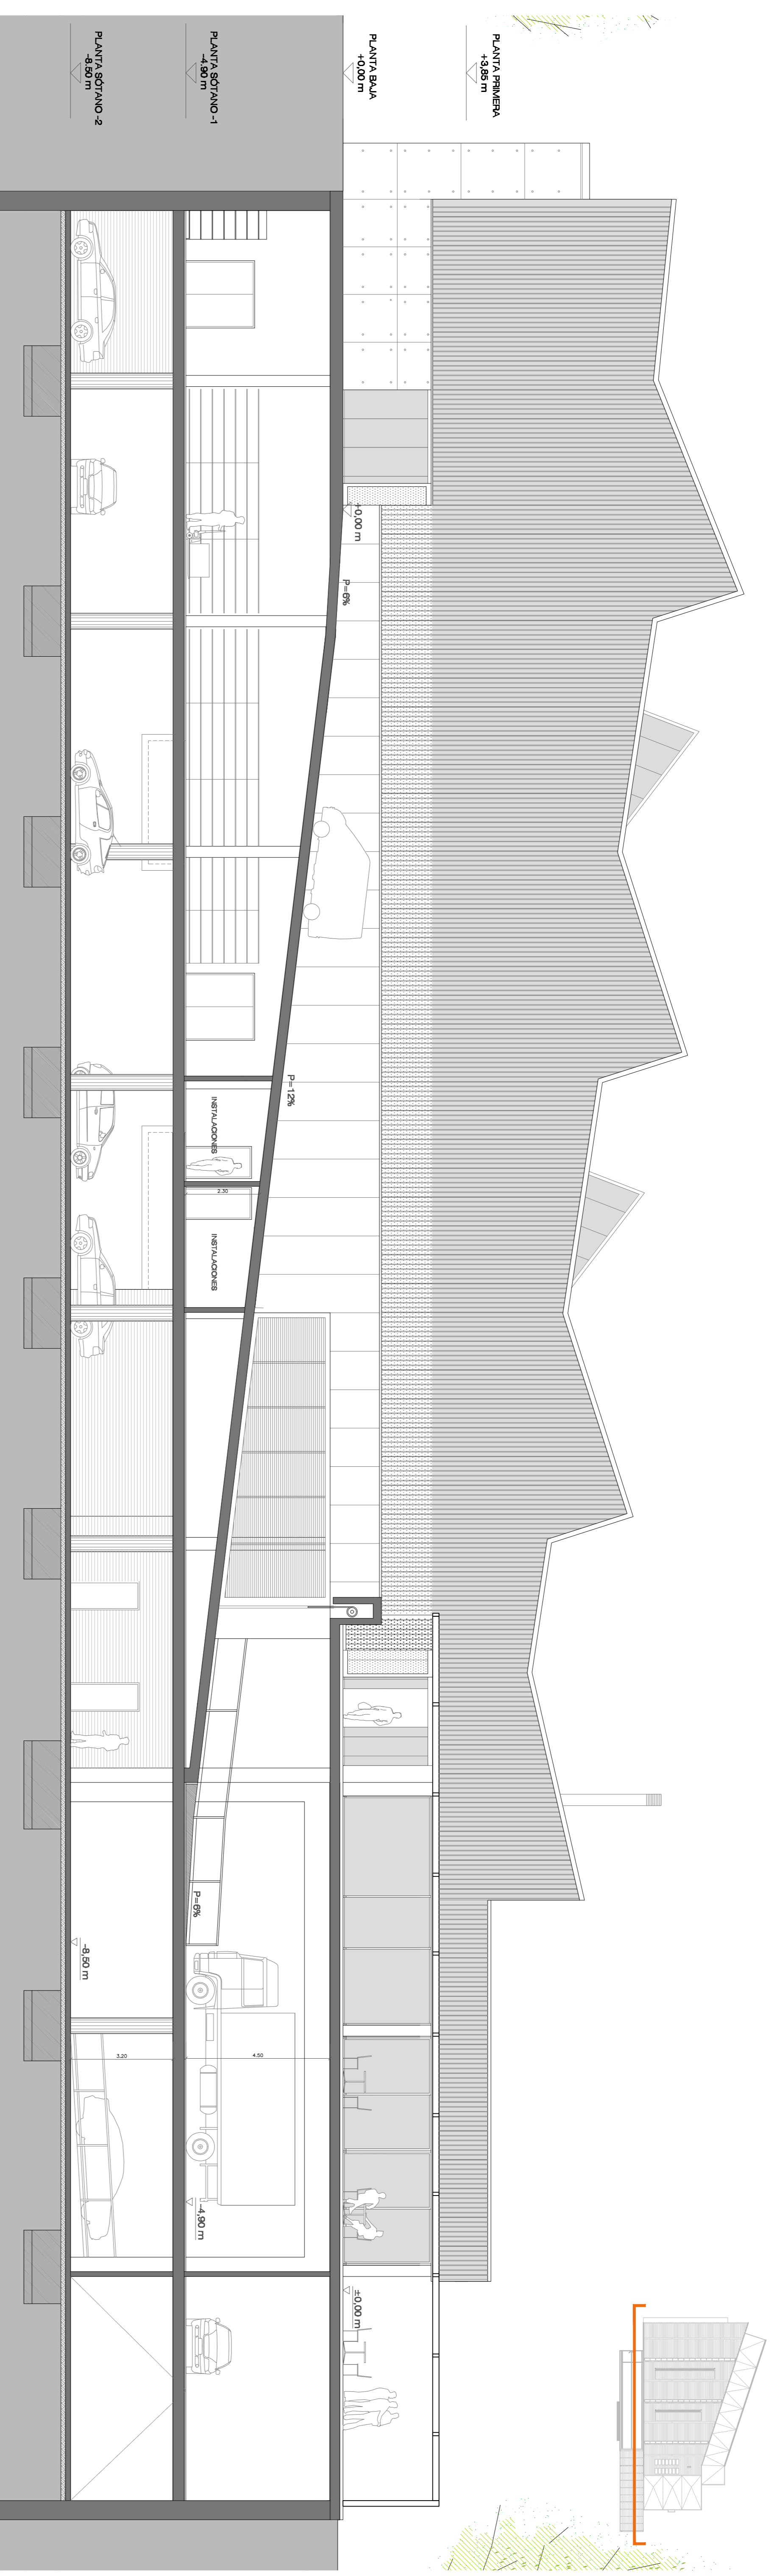

SECCION TRANSVERSAL

