

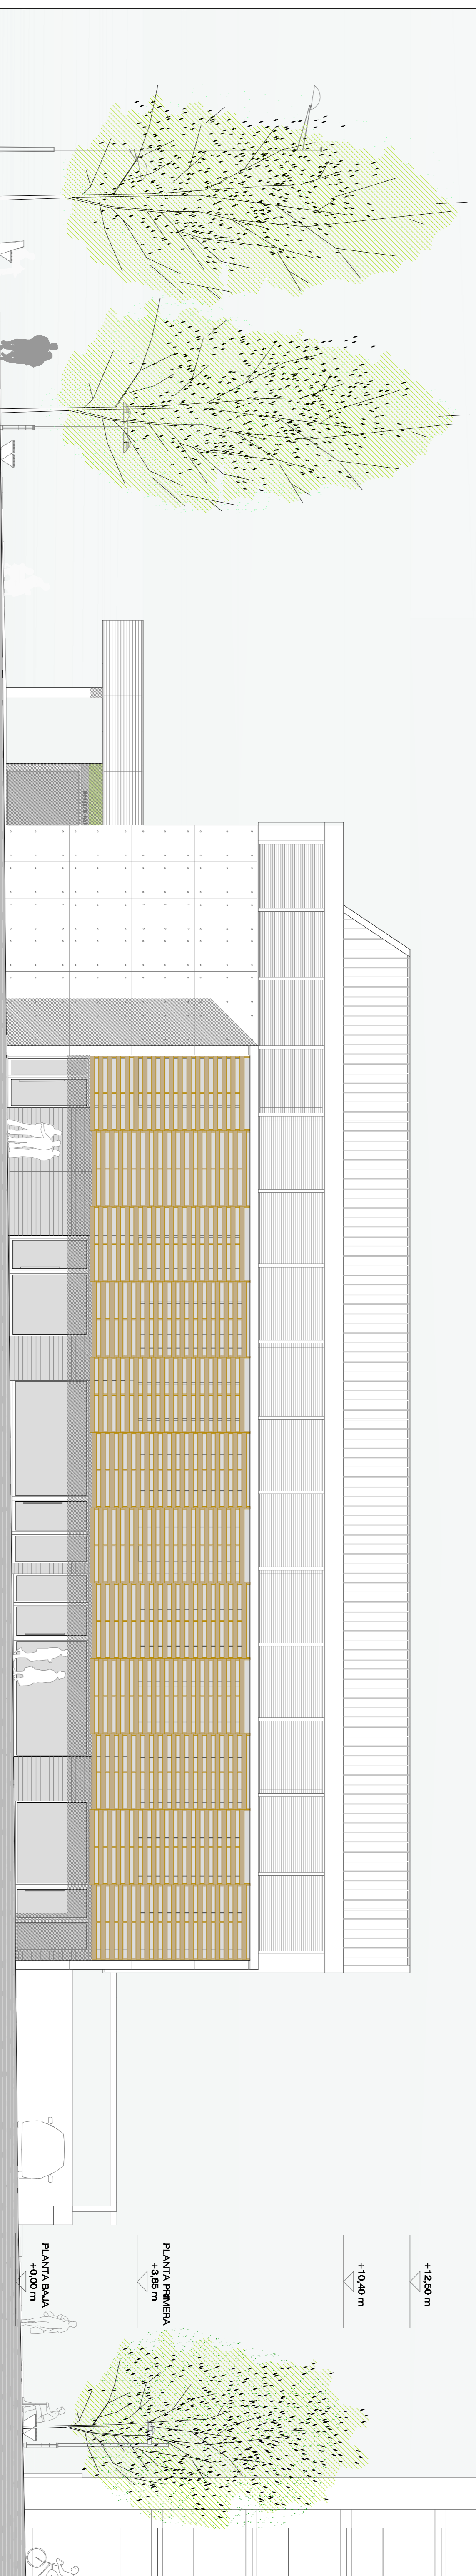


ALZADO PASSEIG DE RONDA

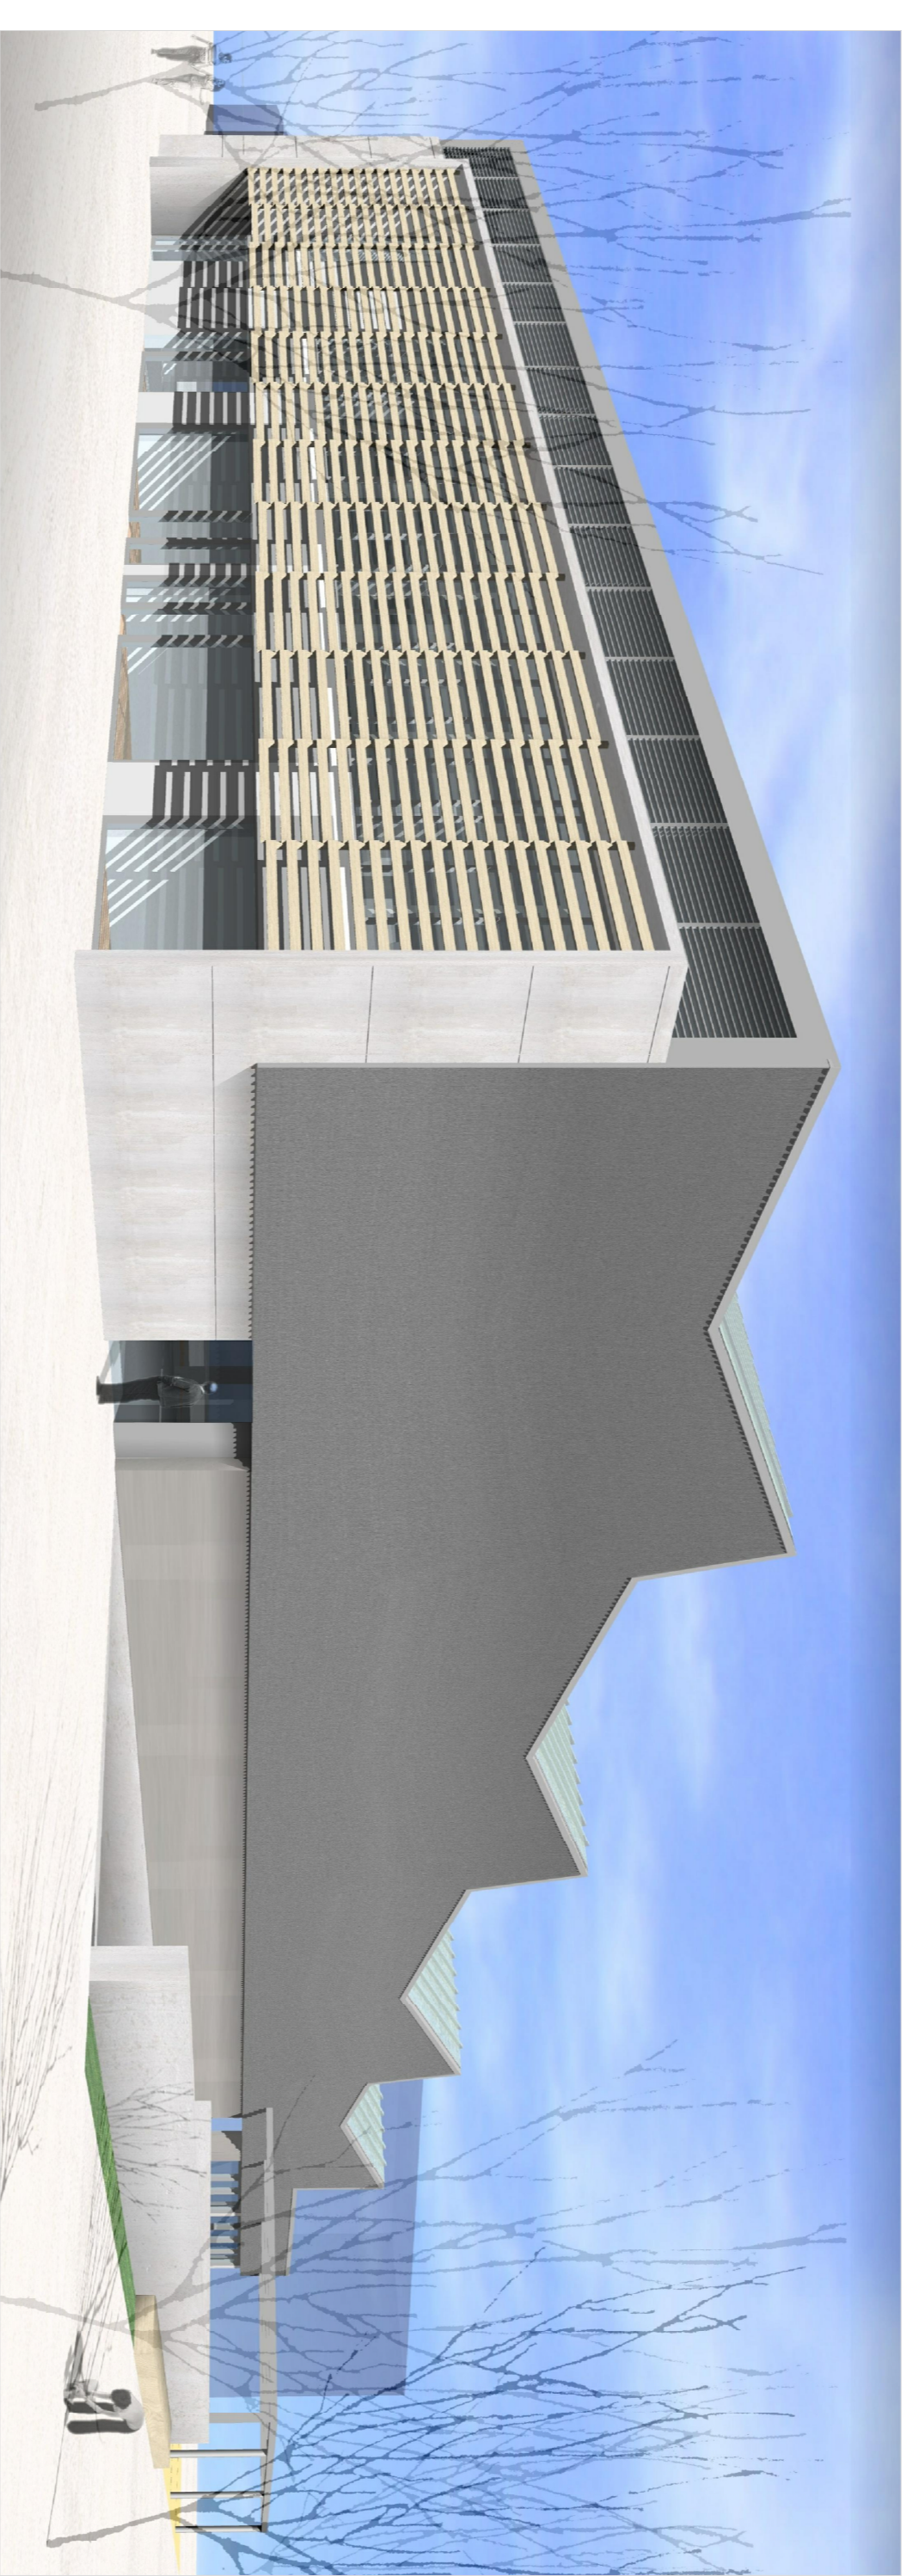

ALZADO SUR AVINGUDA DEL DOCTOR FLEMING

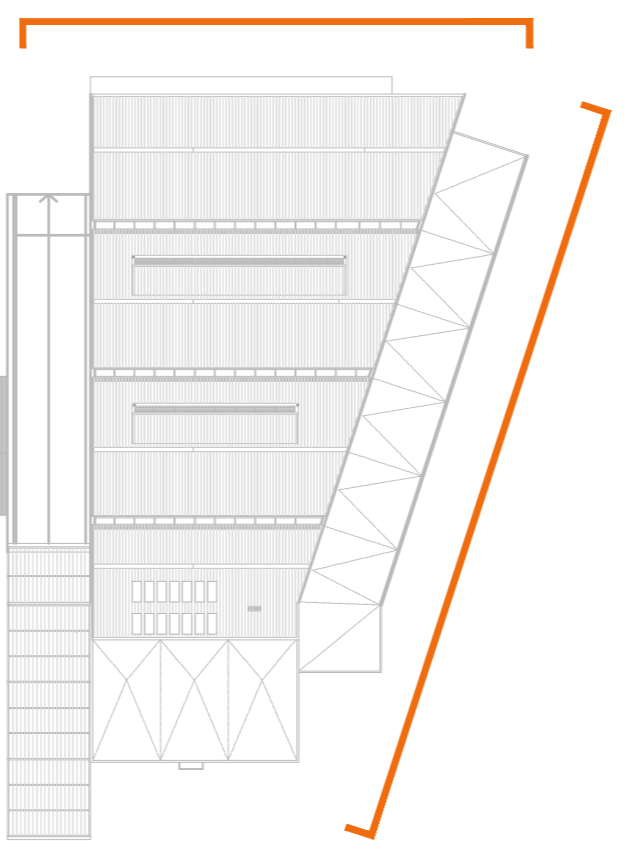