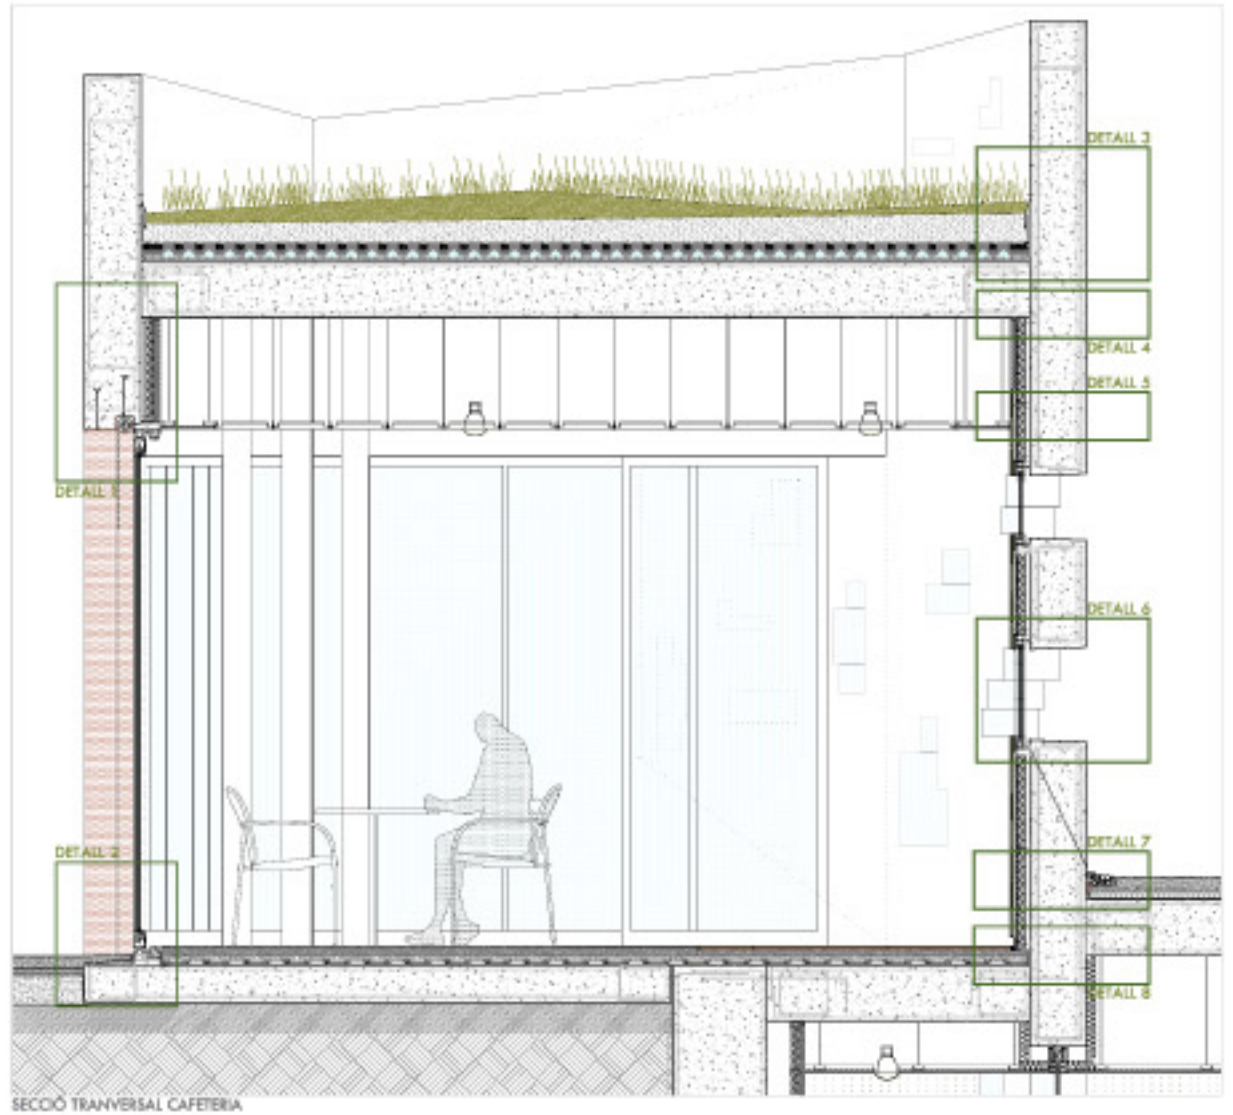

SECCIÓ TRANVERSAL CAFETERIA
A

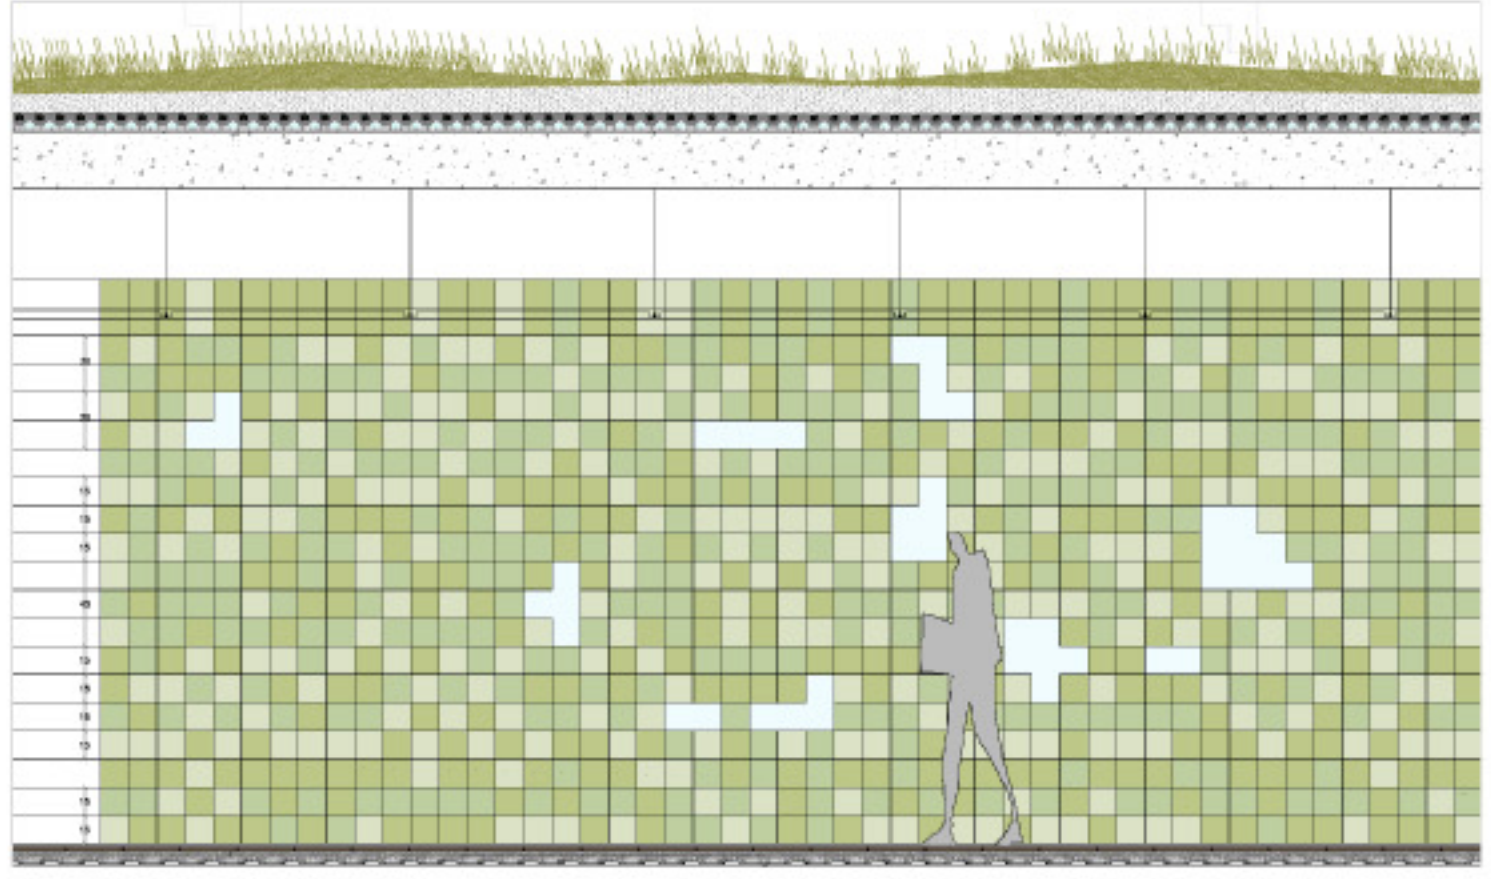

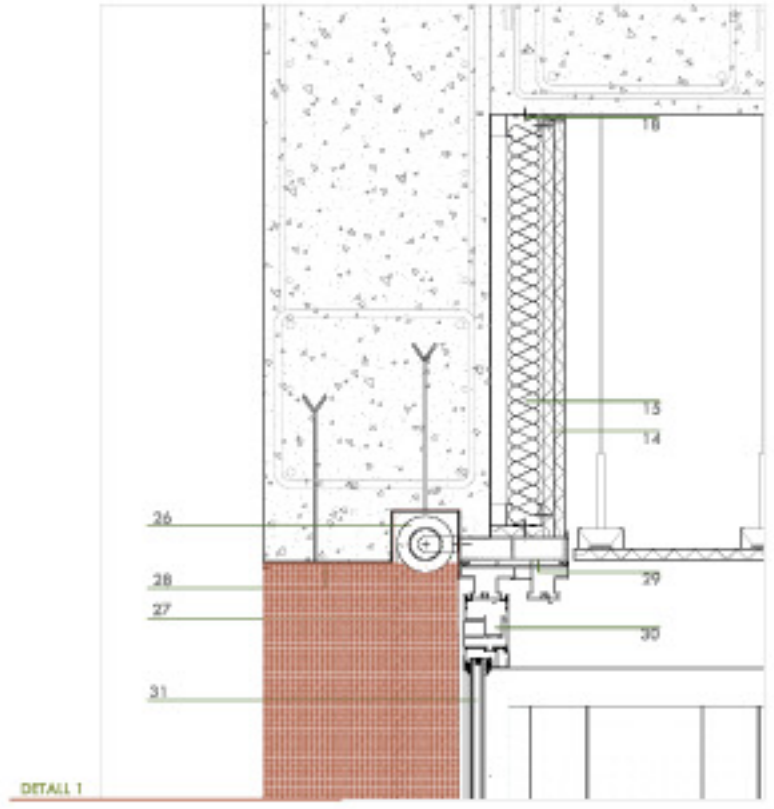

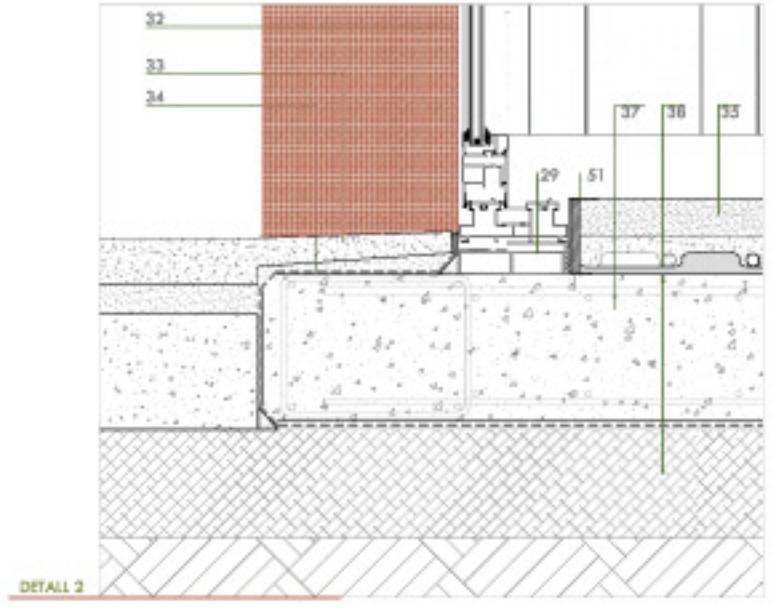

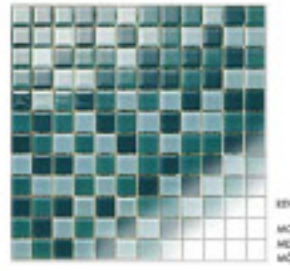

REVESTIMENT INTERIOR CAFETERIA

MOSTRA DE BAIXOS RAIGELL
MIDIDES 15X15- ADAPTACIÓ ALS
MÒDULS DE FINESTRA.

ESPECIFICACIÓ INTERIOR CAFETERIA

EL REVESTIMENT DE LES ZONES INTERIORS DEL MUR PIXELAT, JA SIGUI L'INTERIOR DE LA CAFETERIA, BANYS I/ O MAGATZEMS, AMBIEN SEMPRE, REVESTITS AMB AQUEST SISTEMA MODULAR DE CERÀMICA.

EN AQUEST CAS EN PARTICULAR, ES TRATEN CREAR UN DIÀLEG ENTRE L'EXTERIOR I L'INTERIOR DE LA CAFETERIA, SENT AQUESTA, EL DILUVIÓ DE PIXELS. EL MUR, SIGUI AUTRE COP, UN PAPER IMPORTANT DINS DEL PROJECTE, PER LA CASA EXTERIOR ES MODIFICA COMPLETAMENT CEC, AMB LES PERFORACIONS TRES LLACUES PREVIAMENT, AMB DIES QUE PER L'ALTRA, INCIDETA LA SEVA FACIOSA MÉS "DIVERTIDA" AMB UN ESPECIAL CERÀMIC EN TONS VERDOSOS, ACOMPLINT ELS PÍXELS CREATS.

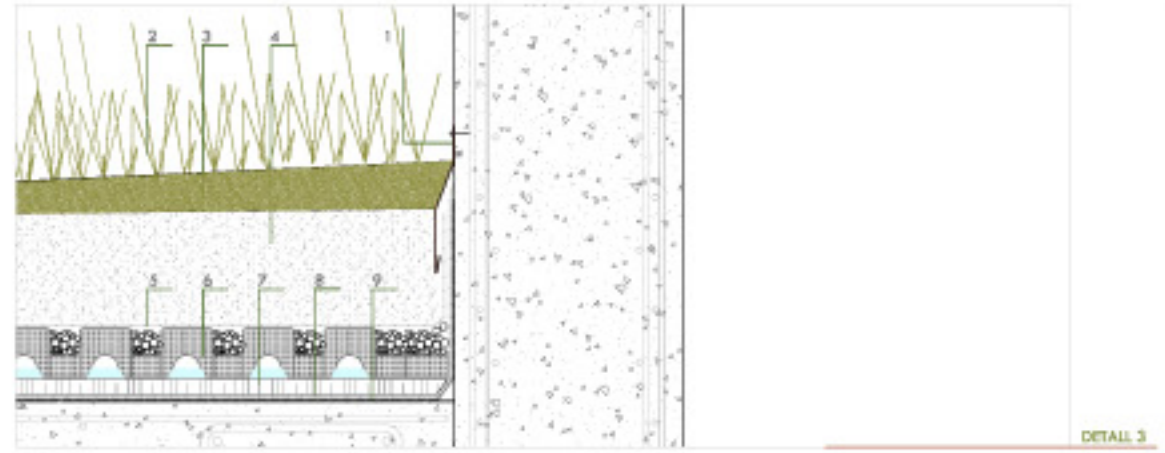

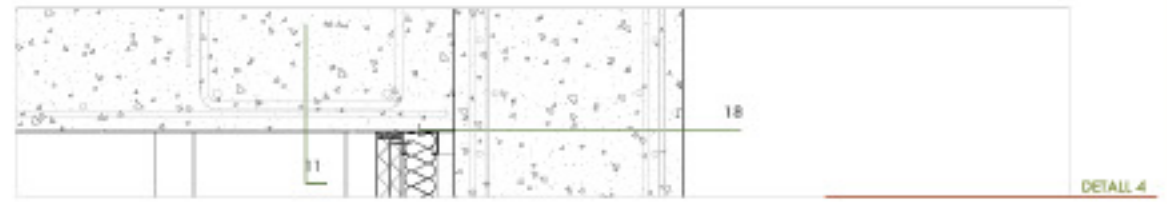

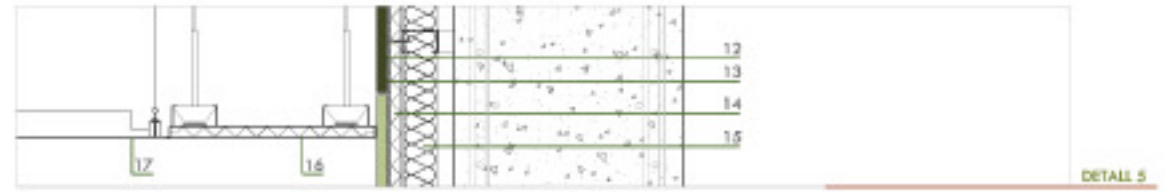

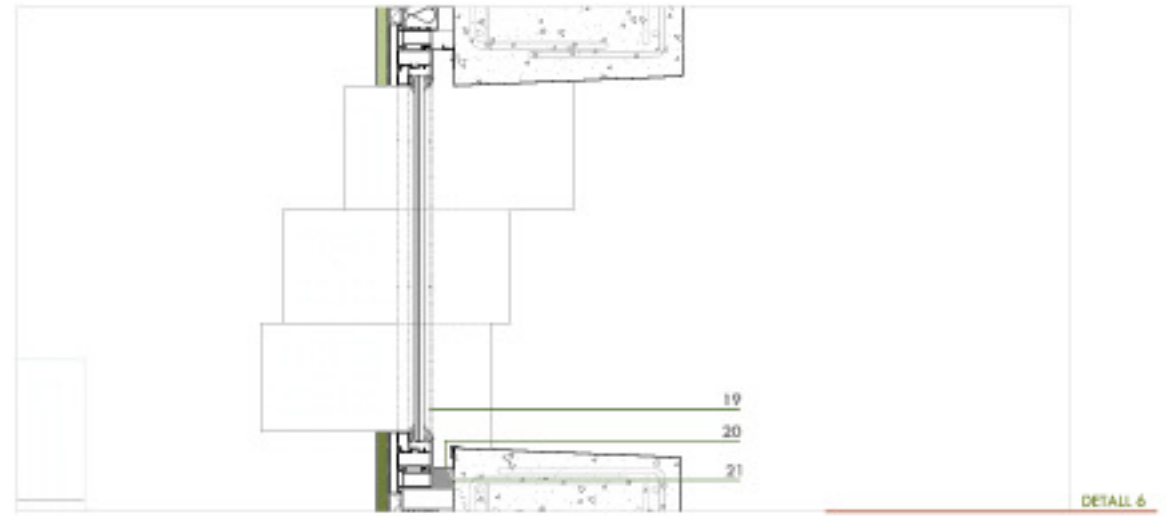

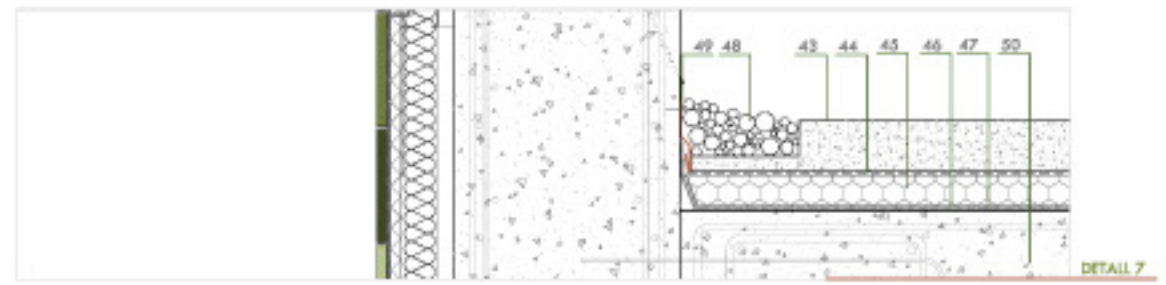

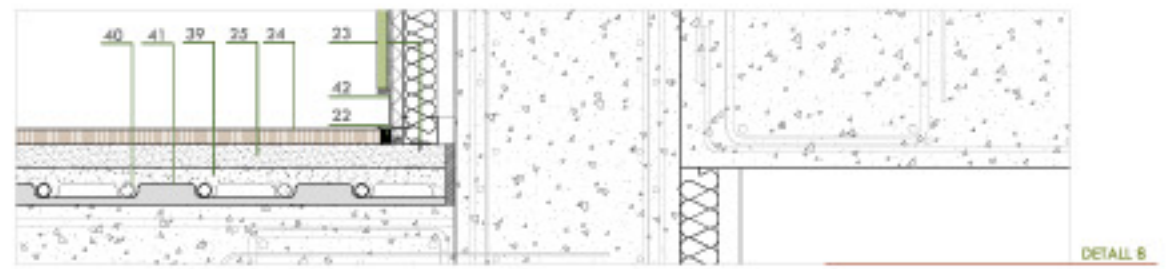

LLEGENDA CONSTRUCTIVA

COBERTA ECOLÒGICA INTENSIVA

1. XAPA LLISA D'ACER D'1mm DE GRUIX GALVANITZADA
2. PLANTACIÓ TIPUS SEDUM
3. ZINCDHUM
4. SUBSTRAT VEGETAL COMPOST DE TERRA AMB+5% DENBRIPCADA GUIX BL ZINCDHUM
5. GEOTEXTIL FILTRANT SF
6. PLACA DRENANT PLOBADRAIN PD-60
7. MANTA PROTECTORA I ANTIARRELADORA (66%-80. (retenció of origine)
8. LÀMINA PVC TIPUS IMPERTOP
9. CAPA GEOTÈXTIL VYCOMTEX
10. MUR DE FORMIGÓ ARMAT
11. LLOSA DE FORMIGÓ ARMAT DE 30 cm.

TANCAMENT VERTICAL INTERIOR

12. REVESTIMENT CERÀMIC DE RAJOLES DE GRES, TIPUS BARDELL 15 X 15cm.
13. ENCOLAT AMB COLA BIKA
14. PLACA GUIX LAMINAT D'ANDAMD KNAUF DE 15 mm DE GRUIX
15. AÏLLAMENT DE LLANA DE ROCA
18. DESPAIO SOBRE LLOSA DE FORMIGÓ

CEL RAS

16. CEL RAS DE GUIX LAMINAT CONTINU TIPUS KNAUF DELTA B-6
17. CEL RAS ABATIBLE TIPUS NOSTRUMTEC W5 EN SAPATES METÀLLIQUES PERFORADES DE 120x30 cm SISTEMA CLIP-IN / HINGE DOWN

PERFORACIONS

19. RECORRAMENT DE TOT EL PORAT DE CARPINTERIA ESPECIAL D' ALUMINI, SEGUINT EL CONTORN DEL SUIT DE FINESTRA.
20. PERFILERIA METÀLICA ESPECIAL PER POSSIBLES FILTRACIONES D'AIGUA.
21. TUB D' EVAQUACIÓ D' AIGUA(8mm), DIRECTE A LA ZONA DE DESAIGÜE.

PAVIMENT INTERIOR

DISPOSICIÓ DE PAVIMENT DE FUSTA SOBRE TERRA RADIANT

22. JUNTA ELÀSTICA DE NEOPRE
23. TAC D' ESPANYÓ SOBRE LLOSA DE FORMIGÓ
24. PAVIMENT DE FUSTA TIPUS PARQUET 2000
25. RASTRELL PER COL·LOCACIÓ DE PAVIMENT
39. LLOSA- BASE DE MORTER AMB ESPESSOR DE 4 cm.
40. TUB RADIANT DE POLIBUTILÓ TERMOPLÀSTIC
41. BASE ELÀSTICA AÏLLANT
42. PERFIL METÀLIC EN "U" DE 185 60 COM A SÒCOL

PAVIMENT DE FORMIGÓ

35. PAVIMENT INTERIOR DE FORMIGÓ PER DEIXAR VIST D' ESPESSOR 5 cmAMB POLS DE QUARS AMB ACABAT ANTILLISCANT

PROTECCIÓ SOLAR ENROTLLABLE

36. PROTECCIÓ SOLAR ENROTLLABLE VERTICAL NEGRESCREEN
37. GUIES CIRCUITES VERTICALS D'ALUMINI ANODITZAT LACAT DE 20x32mm COLOR FUSTERA
38. ENCOFRAT PERDUT, XAPA PLEGADA METÀLLICA D' ACER CORTEN DE PROTECCIÓ D'EIX DE PERSIANA ENROTLLABLE

TANCAMENT DE VIDRE

29. PREMARC DE TUB D' ACER GALVANITZAT
30. FUSTERIA D' ALUMINI REGIONAL COLOR SEMLAR A L' ACER CORTEN, ANODITZADES NATURAL 20 micres
- 5460 A CORREDISSES GRANS.
31. VIDRE AMB CAMBRA

PAVIMENT EXTERIOR

32. SIGNLLAT
33. PAVIMENT EXTERIOR DE FORMIGÓ TINTAT, ACABAT FRATASSAT I APORTACIÓ DE 4 kg/m2 DE POLS DE QUARS
34. IMPERMEABILITZACIÓ AMB CAUTIXÓ ASFALT EMULPAL TE DE TEIXA
36. BASE NIVELLADORA
37. SOLERA DE FORMIGÓ ARMAT DE 20 cm D' ESPESSOR
38. SUBBASE D' ENCASTAT DE GRAVA DE 5- 7 cm D' ESPESSOR

RAMPA D' ACCÉS
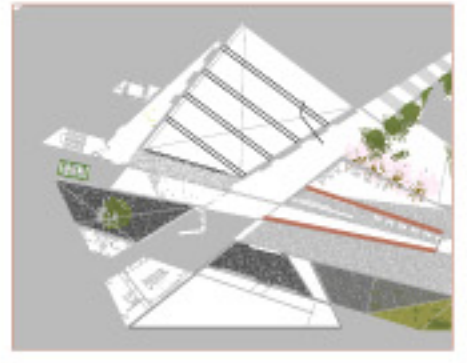
43. PAVIMENT DE FORMIGÓ IN- SITU AMB ACABAT FRATASSAT I APORTACIÓ DE 4 kg/m2 DE POLS DE QUARS, TRACTAT.
44. LÀMINA SEPARADORA
45. AÏLLAMENT RÍGID DE POLIESTIRÈ ESTRUSSIONAT DE 4 cm. D' ESPESSOR
46. IMPERMEABILITZACIÓ MULTICAPA
47. PISTRE GEOTÈXTIL
48. GRAVA
49. XAPA PLEGADA METÀLLICA CLAVADA DIRECTAMENT A MUR DE FORMIGÓ ARMAT
50. LLOSA MASSISSA DE FORMIGÓ ARMAT