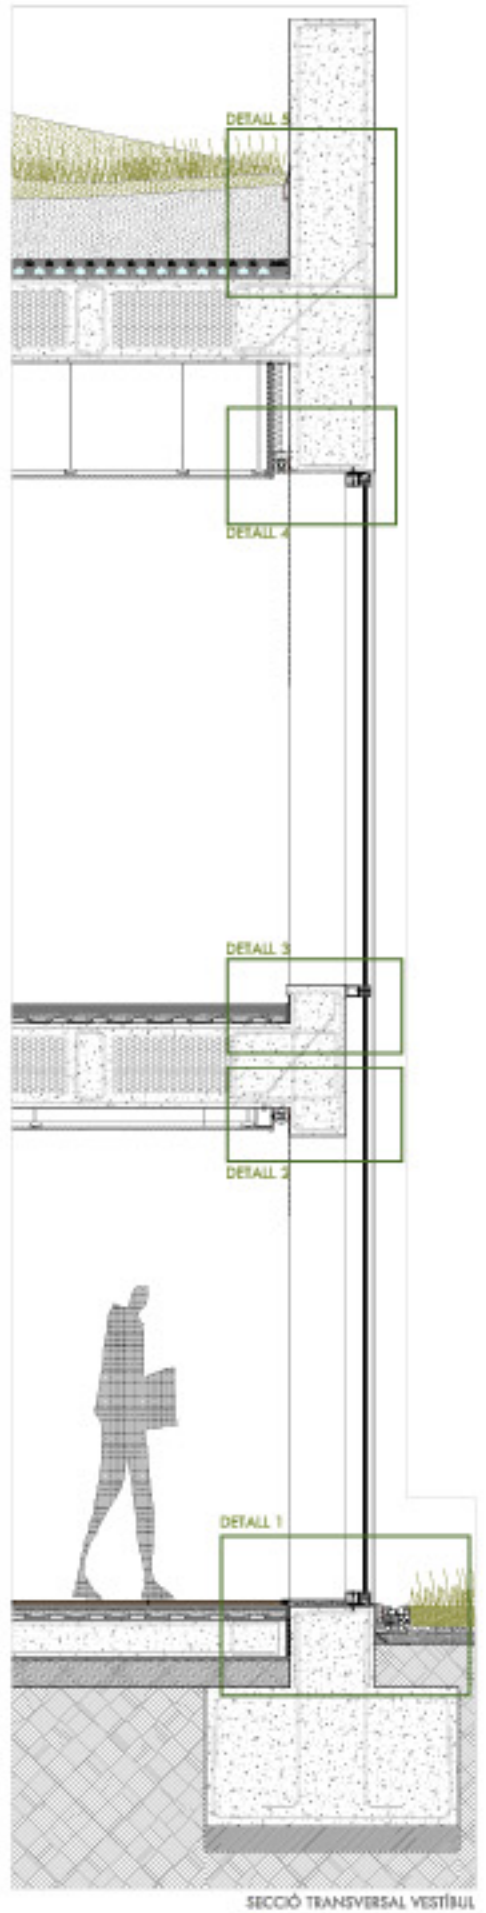

SECCIÓ TRANSVERSAL VESTÍBUL
A

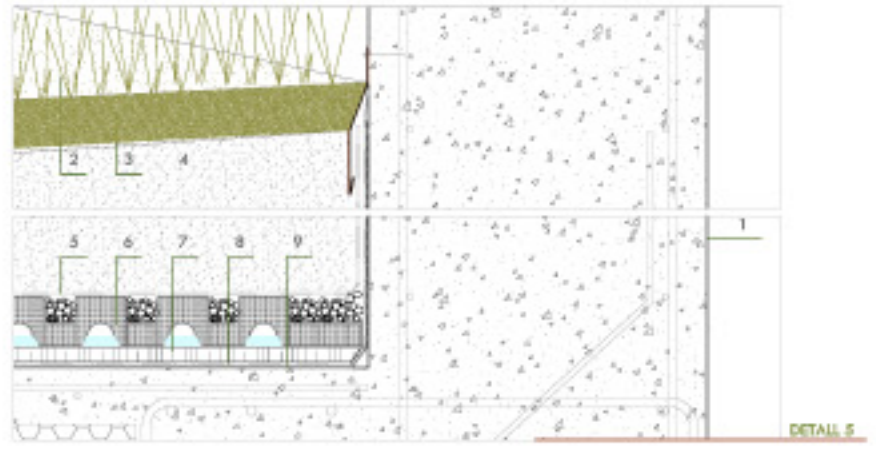

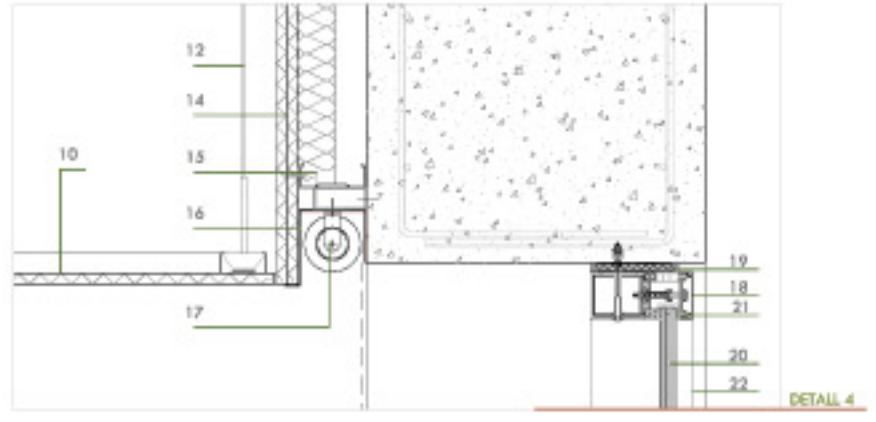

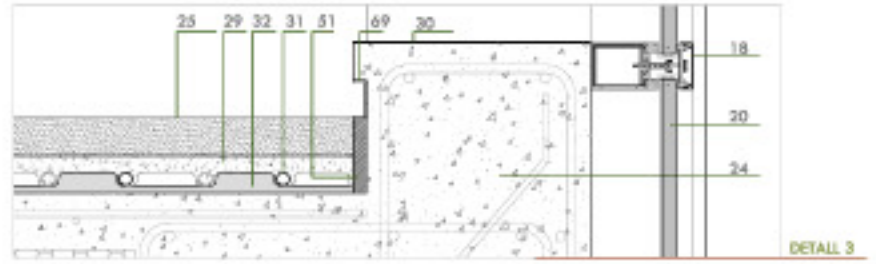

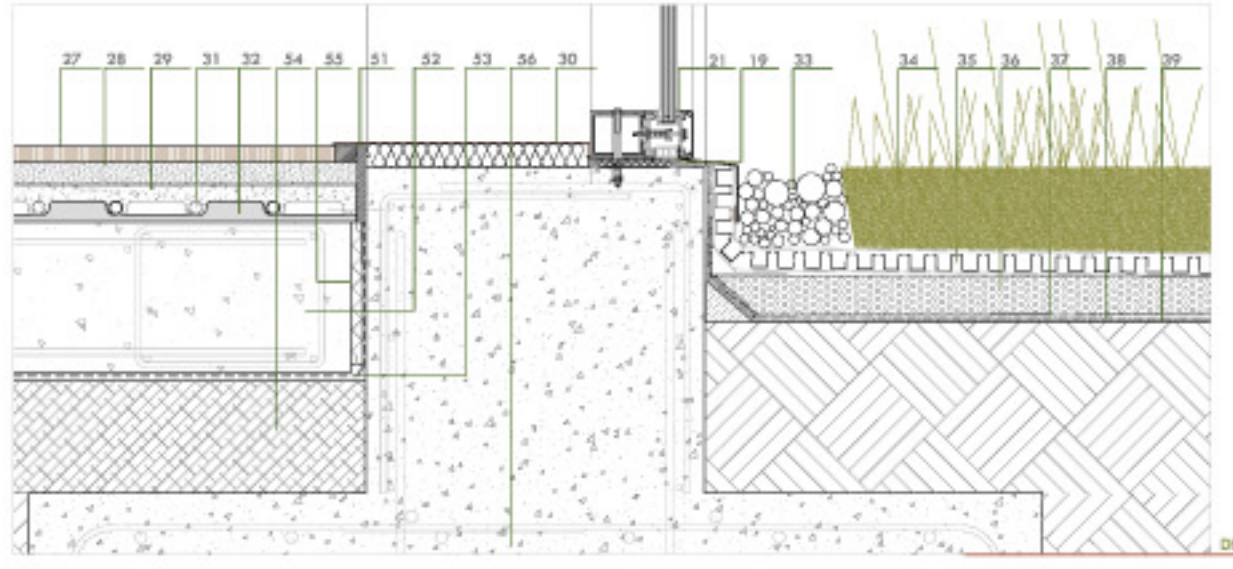

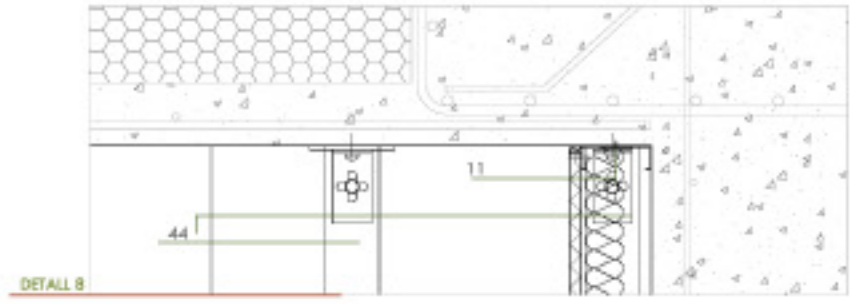

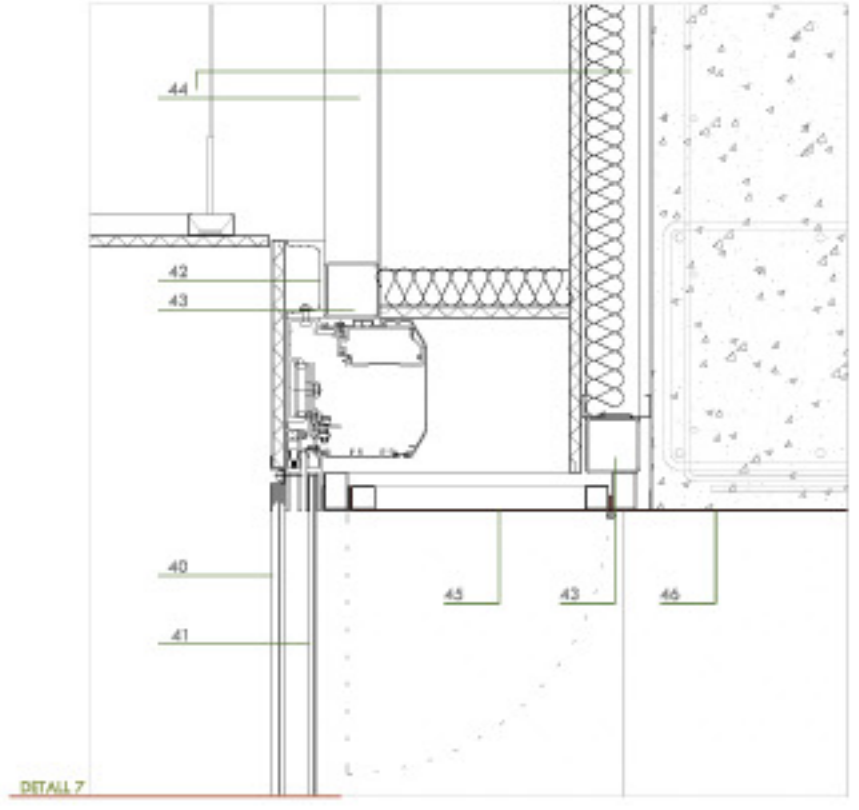

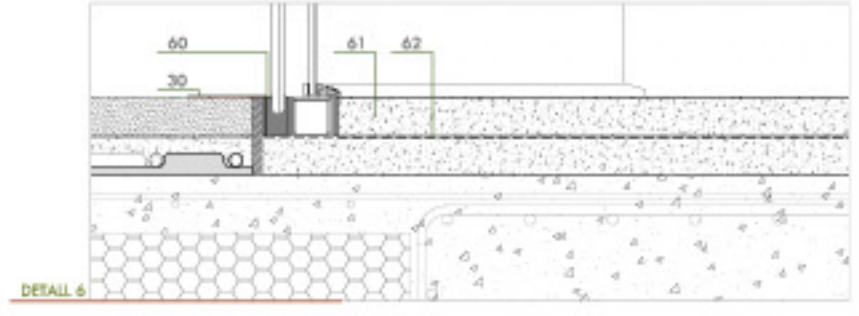

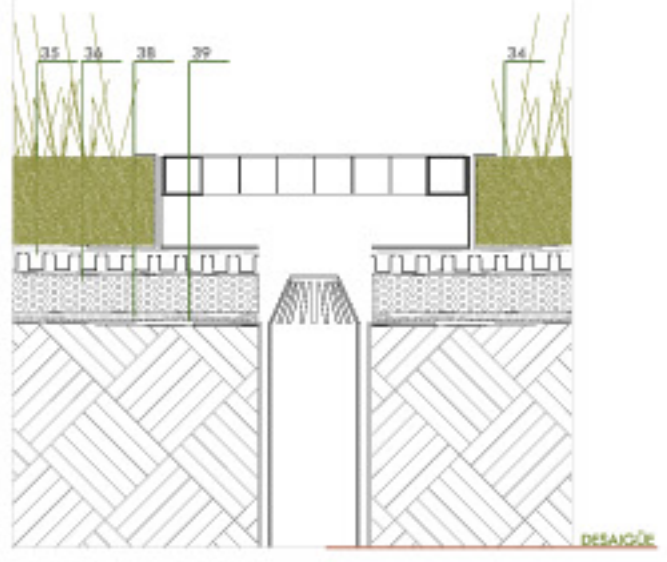

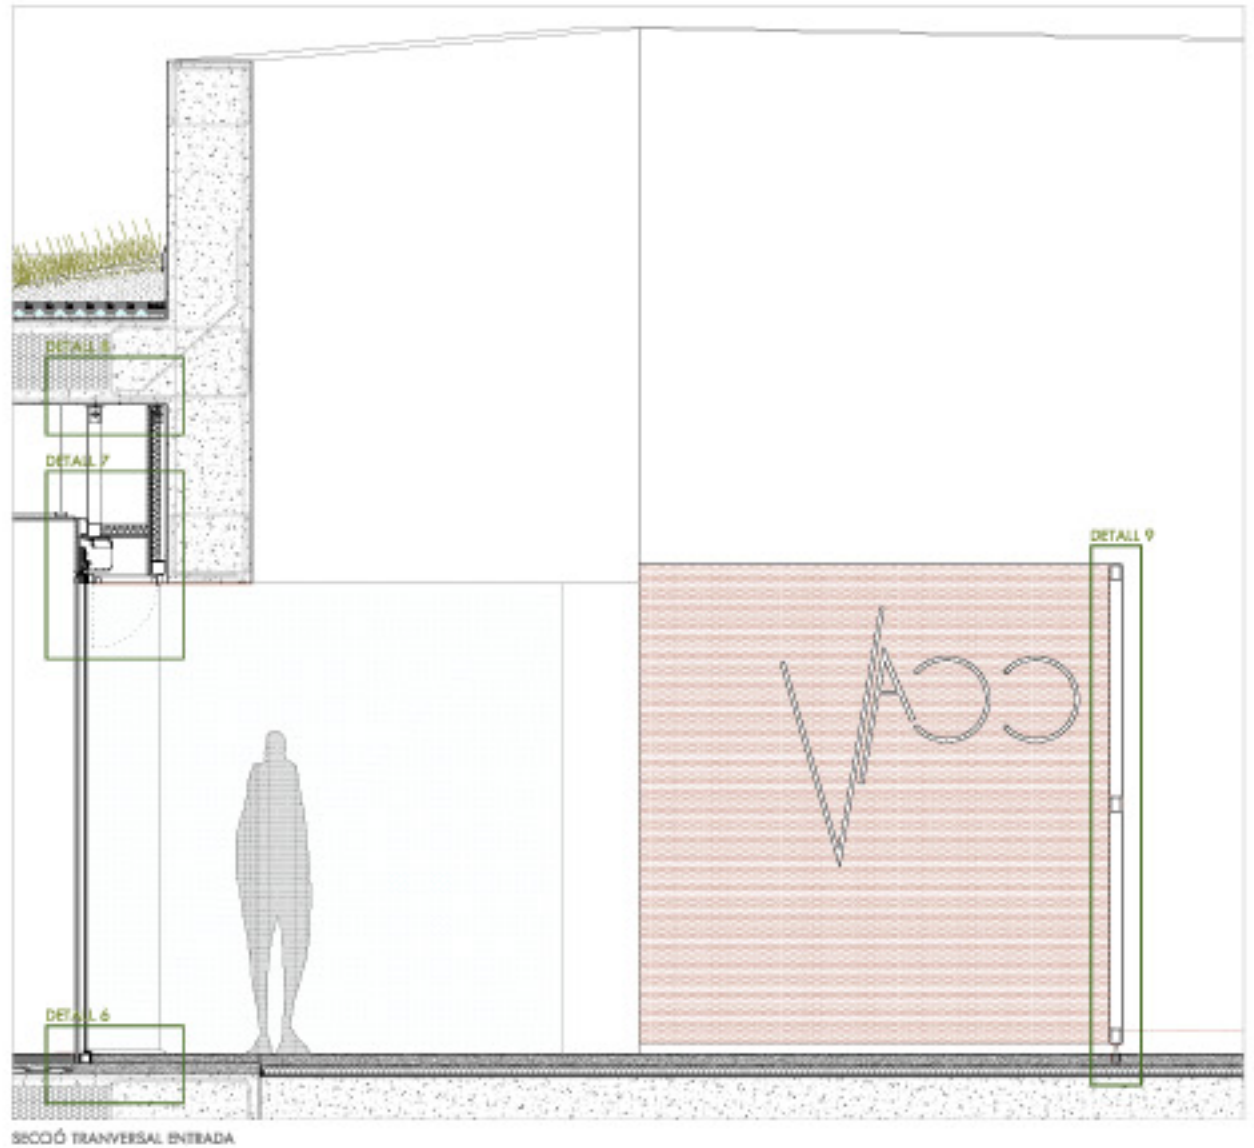

SECCIÓ TRANSVERSAL ENTRADA
B

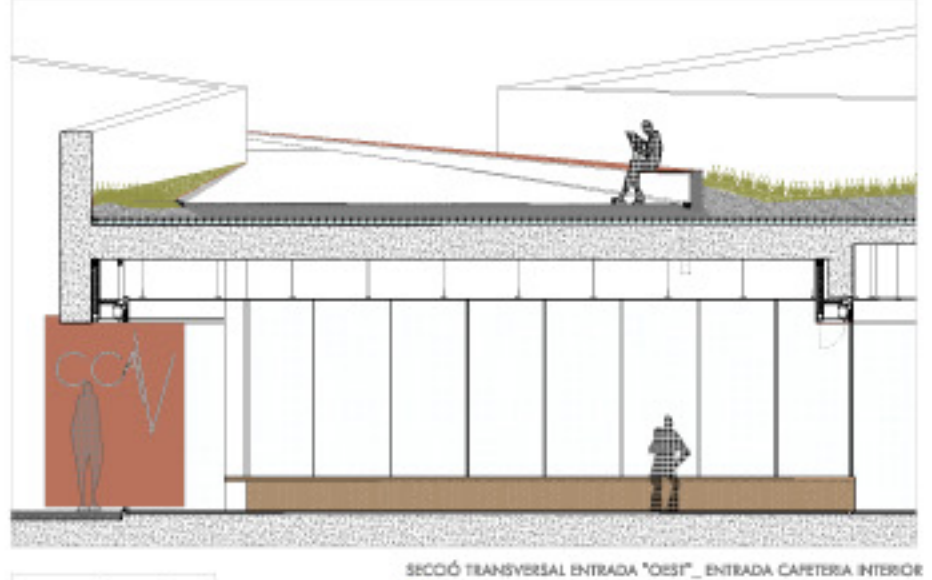

SECCIÓ TRANSVERSAL ENTRADA "OEST"_ ENTRADA CAFETERIA INTERIOR
C

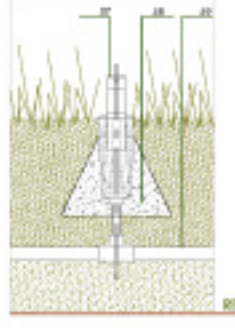

EL TANCAMENT FINAL DE LES PORTES D' ACCÉS VIDRIADES DE L' ESPAI, SERAN PORTES CORREDISSES, D' ACER CORTEN, AMB OBERTURA MANUAL. FUNCIONEN TOTES PEL MATEIX SISTEMA, LINES GUIES AL TERRA, ENCERCLES EN EL FORMIGÓ I MARCANT EL PAVIMENT, SERAN LES QUE DESPLAÇARAN LA PORTA. TOTES PLANXES D' ACER CORTEN, LA VINDRAN PERFORADES AMB LES LLETRES "CCAV" (CONTENIDOR CULTURAL ALELLA VINÍCOLA).

AQUESTES PORTES, EN ORDRE:
- VESTÍBUL D' ENTRADA (COSTAT NORD)
- VESTÍBUL D' ENTRADA (COSTAT PÀRQUINS)
- PORTA D' ENTRADA MAGATZEM (DISPOSAMENT GRAN)
- ESCALA CÀRREGA I DESCÀRREGA

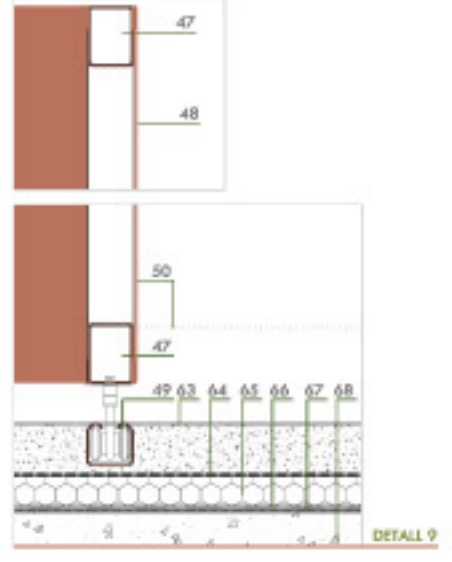

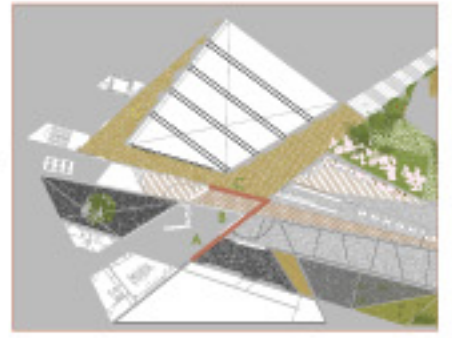

_LLEGENDA CONSTRUCTIVA

COBERTA ECOLÒGICA INTENSIVA

1. MUR DE FORMIGÓ ARMAT
2. PLANTACIÓ TIPUS SEDUM
3. ZINCOHUM
4. SUBSTRAT VEGETAL COMPOST DE TERRA MENYS DENSIFICADA QUE EL ZINCOHUM
5. GEOTÈXTIL FILTRANT 5F
6. PLACA DRENANT FLORADRAIN FD-60
7. MANTA PROTECTORA I ACUMULADORA SM-50. (retenció d' aigües)
8. LÀMINA PVC TIPUS IMPERTOP
9. CAPA GEOTÈXTIL VICOMTEX

CTE. BAS

10. CEL RAS DE GUIX LAMINAT CONTINU TIPUS KNAUF DESTA 9-6
11. SUPORT SOBRE LLOSA DE FORMIGÓ ARMAT
12. ESTRUCTURA METÀL.LICA DE PERFILERIA VERTICAL I HORITZONTAL DE SUPORT, TIPUS KNAUF.

TANCAMENT VERTICAL INTERIOR

13. AÏLLAMENT DE LLANA DE ROCA
14. PLANXES DE GUIX LAMINAT STANDARD KNAUF DE 15 mm. DE GIRUIX
15. PERFIL METÀL.LIC D' ACER GALVANITZAT.

PROTECCIÓ SOLAR

16. XAPA PLEGADA METÀL.LICA D' ACER CORTEN D' 1.6 mm., DE PROTECCIÓ D' TIPUS DE PERSIANA ENROLLABLE (helioscreen).
17. PROTECCIÓ SOLAR ENROTLLABLE VERTICAL HELIOSCREEN
26. TUB METÀL.LIC D' ACER GALVANITZAT 100X100 mm.

TANCAMENT VERTICAL EXTERIOR

FAÇANA DE VIDRE

18. TANCAMENT DE PERFILS D' ACER TECHNAL, MARCS I FULLES AMB PERFILS D' ACER LAMINAT EN FRED.
19. JUNT ESTANQUITAT
20. ENVIDRAMENT TIPUS CLIMALIT STADIP (4+4/ 8/ 44.2) DE 2.2 t m.
21. LLINTES AMB MATERIAL ELASTÒMERE
22. TRAVESSER VERTICAL D' ACER INOXIDABLE, e: 5 cm
34. JÀSSERA DE FORMIGÓ ARMAT, 300X80 mm.

PAVIMENT INTERIOR

25. PAVIMENT INTERIOR DE FORMIGÓ FIB DEKKER VIST D' ESPESSOR 5 cm. AMB POLS DE QUARS AMB ACABAT ANTILLISCANT
27. PAVIMENT INTERIOR DE FUSTA TIPUS PARKLEX
28. SUPORT DEL PAVIMENT, A BASE DE COLA SIKA
29. LLOSA - BASE DE MORTER AMB ESPESSOR DE 4 cm.
30. CANTONERA D' ALUMINI, ADHESIVA ANTILLISCANT
31. TUB RADIANT DE POLIBUTILÈ TERMOPLÀSTIC
32. BASE PLÀSTICA AÏLLANT
51. TIRA PERIMETRAL
69. PERFIL PERIMETRAL METÀLIC, SÒCOL

PAVIMENT EXTERIOR

RAMPA D' ACCÉS

53. PAVIMENT DE FORMIGÓ IN- SITU AMB ACABAT FRATASSAT I APORTACIÓ DE 4 kg/m2 DE POLS DE QUARS, TRACTAT.
54. LÀMINA SEPARADORA
55. AÏLLAMENT RÍGID DE POLIESTIRÈ EXTRUSSIONAT DE 4 cm. D' ESPESSOR
56. IMPERMEABILITZACIÓ MULTICAPA
57. FILTRE GEOTÈXTIL
58. LLOSA MASSISSA DE FORMIGÓ ARMAT

PORTES AUTOMÀTIQUES

PANELLAT DE VIDRE

40.VIDRE CERCLISSA TIPUS CRIDECOR SERIGRAFIAT, LÀMINA PVB I CRISTALL (GIRUIX 8+8mm)
41. PORTA AUTOMÀTICA TIPUS MANUSA BRAVO D'APERTURA LATERAL, FORMADA PER UNA FULLA 8+8+8mm TRANSPARENT TIPUS T22.

SUBESTRUCTURA OCULTA

42. PERFIL ESTRUCTURAL UPN D'ACER LAMINAT S270 DE SUPORT DE LA PORTA AUTOMÀTICA ACABAT AMB IMPRIMACIÓ ANTIOXIDANT
43. ELEMENT HORITZONTAL FORMAT PER TUB QUADRAT D'ACER ESTRUCTURAL GALVANITZAT 70x70x3 mm
44. ELEMENT VERTICAL FORMAT PER TUB RECTANGULAR D'ACER ESTRUCTURAL GALVANITZAT 40x70x3 mm
45. CES-RAS DE XAPA D'ALUMINI LACADA DE COLOR DE LA PLETERIA PLEGADA SOBRE ENTRAMAT TUBULAR D'ACER INOXIDABLE PINTAT DE LA SUBESTRUCTURA, AMB MOSTRA D'ACCÉS AL MECANISME DE LA PORTA
46. XAPA PLEGADA D' ACER CORTEN DE 2.2 mm. D' ESPESSOR

ELEMENTS EXTERIORS

PORTA D' ENTRADA. PROTECTOR PORTA DE VIDRE.

47. SUBESTRUCTURA TUBULAR D' ACER CORTEN, FORMADA PER TUBS DE 80X 60X 3 mm. CLAVADA DIRECTAMENT AL GUIADOR DE TERRA.
48. PLANXES D' ACER CORTEN, DE 2 mm. D' ESPESSOR, PERFORADES (PER LES LLETRES CCAV), SOLDADES DIRECTAMENT A LA SUBESTRUCTURA. LES PLANXES SERAN DE 2.55 m. D' ALÇADA AMB AMPLADA VARIABLE, DEPENENT DE CADA PORTA.
49. GUIADOR METÀL.LIC ENCASTAT EN EL PAVIMENT EXTERIOR DE FORMIGÓ.
50. TOPE PERIMETRAL DE SUPORT DE LA PORTA, QUAN AQUESTA ESTIGUI OBERTA COMPLETAMENT
60. SUPORT VIDRE FORMAT PER "U" 20x50x3 mm. D'ACER INOXIDABLE AISI 304 ANCLAT AL FORJAT
61. CAPA NIVELLADORA DE MORTER FLUÏD DE CIMENT BETTOR PERREPLAN AMB UN ESPESSOR MIG DE 10mm
62. LÀMINA ACÚSTICA FONOMIX-R 25/40 DE 6mm DE GIRUIX DE 2 CAPES, COL.LOCADA AMB CIMENT COLA BUTECH ONEFLEX

SOLERA

63. SOLERA DE FORMIGÓ ARMAT DE 20 cm. D' ESPESSOR
53. LÀMINA DE PLÀSTIC, GALGA 400
54. EMMACAT DE GRAVES
55. POLIESTIRÈ EXTRUÏT
56. SABATA CENTRADA DE FORMIGÓ ARMAT

SISTEMA DE REG

57. ASPERSOR DE TURINA
58. MORTER
59. TUB DE 20AMTRE VARIABLE