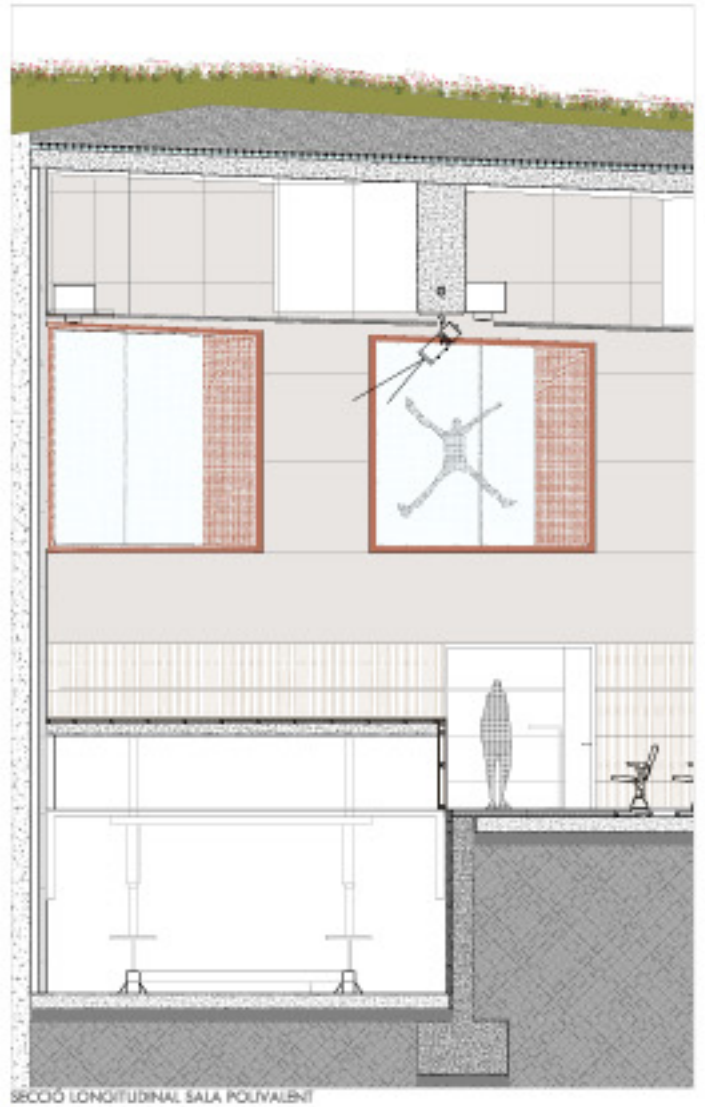

SECCIÓ LONGITUDINAL SALA POLIVALENT
A

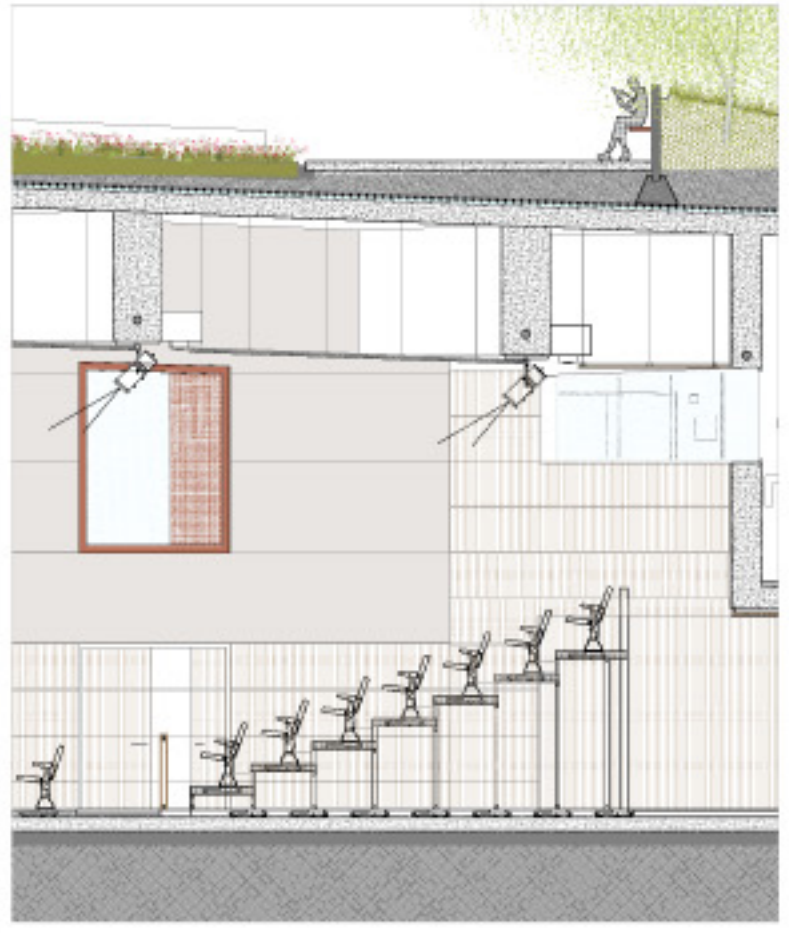

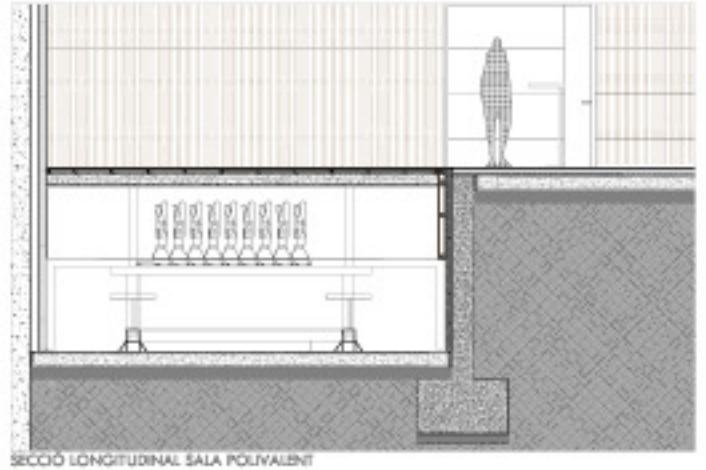

SECCIÓ LONGITUDINAL SALA POLIVALENT
A*

EL CONJUNT DE SECCIONS LONGITUDINALS A- A', CORRESPONEN AL MOVIMENT DE L' ESCENARI: LA A AMB L' ESCENARI DESPLEGAT, A PUNT PER LA FUNCIÓ TEATRAL, MUSICAL, I LA A' AMB ESCENARI PLEGAT.

LES CADIRES DE LA SALA ES DIVIDEIXEN EN DOS GRUPS, EL PRIMER GRUP DE CADIRES, ES GUARDARÀ SOTA DE L' ESCENARI A TRAVÉS D' UNES GUIES AL TERRA QUE ES DESPLEGUEN FINS EL SOTA ESCENARI, PER DESPRÉS, DESCENDIR A TRAVÉS D' UN PORT I MOTOR.

L' ALTRE GRUP DE CADIRES, TAMBÉ FUNCIONARÀ PER GUIES AL TERRA, PERÒ ES GUARDARAN A L' ARMARI QUE QUEDA AL FONS DE LA SALA, SENT, ELS PROPIS CADIRINS, ELS QUE ENS MARQUEN DESPRÉS LA PASTA DE LA PARET, TOTALMENT NETA.
(ES POT OBSERVAR EN LES IMATGES ADJUNTES).

ES POT VEURE EN LA SECCIÓ TRANSVERSAL COM LA GRAN SALA ALLÀRGIDA, PER CADA COSTAT, ELS SERVEIS NECESSARIS PER EL SEU CORRECTE FUNCIONAMENT: PER UNA BANDA, EL FOYER, I PER L' ALTRA, MAGATZEMES I ZONES DE VESTIDORS.
LA PORTA DIRECCIONALITZAT DE LES JÀSSERES AMAGADA EN EL FONS DE LA SALA, CONJUNTAMENT AMB L' ESPECIFICITAT DE TALUDS DE PUSTA CADA 50 cm. COM EL DE GRC, CADA 150 cm.

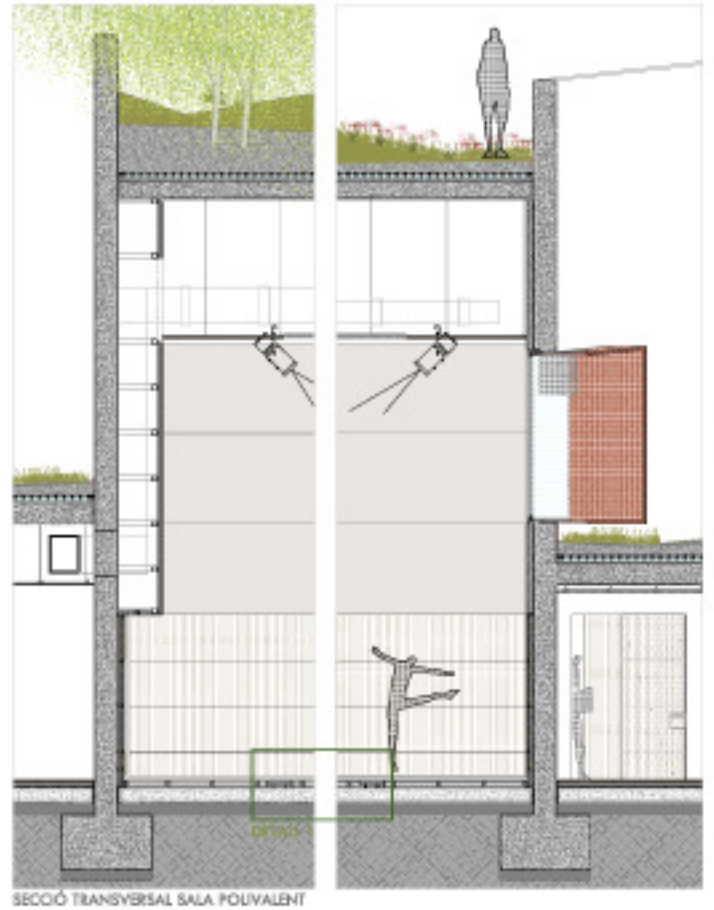

SECCIÓ TRANSVERSAL SALA POLIVALENT
B

CRITERIS DE TRAÇAT

EN TOT MOMENT, S'HA CONSIDERAT AQUESTA SALA COM UNA SALA POLIVALENT, EN LA QUAL, S'HI PODEN DESENVOLUPAR TOT TIPUS D' ACTIVITATS.
LA SEVA GEOMETRIA, UN TANT IRREGULAR EN QUAN A MURS DELIMITANTS, ENS PERMET CREAR ESPAIS AFTES PER LA SALA, JA SIGUIN MAGATZEMS, FOYER, VESTIAIRS, O INSTAL·LACIONS.

_INTERIOR

PUSTA I PANELLS DE GRC, (MICROFORMIGÓ ARMAT AMB FIBRA DE VIDRE, AMB UNA PLACA DE POLIESTIRÈ ESTRUÏT EN EL SEU INTERIOR). LA PRIMERA PRINCIPAL A L'HORA DE PROJECTAR LA SALA, ERA PLASMAR LA PRESÈNCIA DEL FORMIGÓ.
ES AIXÍ, DONCS, QUAN UTILITZEM L' APLACAT DE GRC, PER DONAR AQUEST EFECTE.

LES POTENTS JÀSSERES DE FORMIGÓ ARMAT MARCARAN UNA DIRECCIONALITAT A LA SALA, JA QUE TOTA LA ILUMINACIÓ I TOTS ELS CONDUCTES DE CLIMATITZACIÓ ANIRAN ALINEATS A AQUESTES, SEGUINT UN CERT ORDRE.
(VEURE DETALL)

S'HA VOLGUT DESTACAR EL CEL RAS AMB DOS MATERIALS: LA PUSTA I LA MALLA METÀL·LICA, DEIXANT ELS MATERIALS VINÍLICS I LLISOS PER LES ESTANCIES SECUNDÀRIES.

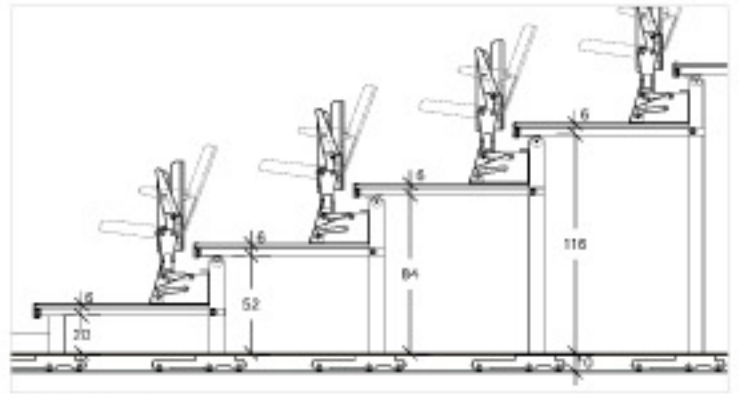

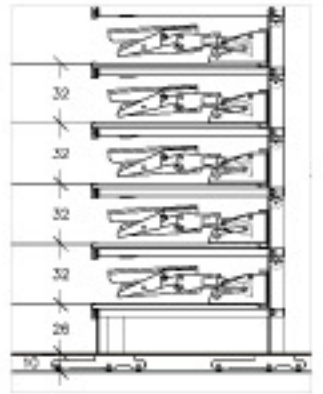

MALLA METÀL·LICA TIPUS DELPHIN DE PINSA ARQUITECTURA.

PROCÉS EN IMATGES

TEATRE CERVANTES, ALMERIA

SEGUINT EL MATEIX EXEMPLE QUE LES IMATGES, LA SALA POLIVALENT FUNCIONARIA DE LA MATEIXA MANERA.
LES BUTAQUES ES DIVIDIRAN EN DOS GRUPS: ELS QUE ES MANTINDRAN SOTA DE L' ESCENARI I ELS QUE S'AMAGUEN DINS L' ARMARI DE CADIRES DE LA SALA.

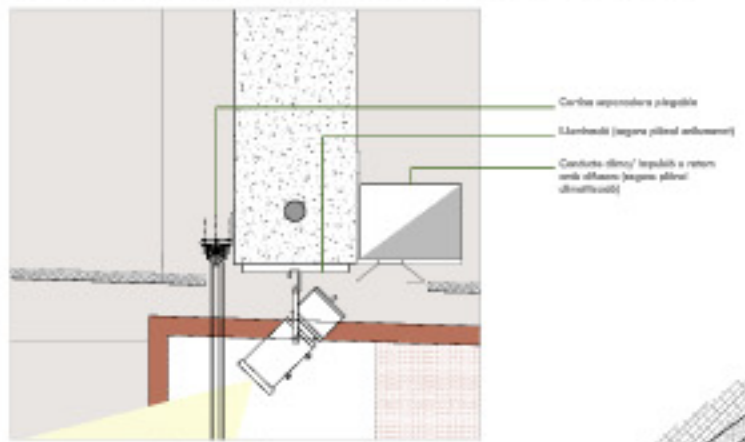

PAUTA SEGUIDA EN TOTES LES JÀSSERES DE FORMIGÓ.
A RESPECTE DE LA OBRA PER LA CORTINA SEPARADORA D' ESTANCIES, QUE NOMÉS ES TROBA A LA JÀSSERA 3.

LES LLUMINÀRIES ES COL·LOCARAN A LA MEITAT DE LA JÀSSERA, - ELS CONDUCTES DE CLIMA AGOSARATS A ELLA, DEIXANT UNA JUNTA ENTRE LA TIRA METÀL·LICA DE 90 cm.

_LLEGENDA CONSTRUCTIVA

CEL RAS FIX ENCAIXELLAT DE PLAFONS D' AGLOMERAT DE 19 mm. XAPAT D' ESTAMOIDE TENYIT COLOR BANÚS. PENJAT DEL FORJAT AMB ENTRAMAT D' ESTRUCTURA DORSO DE FUSTA AMB FIXACIONS OCULTES.

CEL RAS FIX DE MALLA METÀL·LICA FLEXIBLE, D' ACER INOXIDABLE TIPUS DELPHIN, DE PINSA ARQUITECTURA, PENJAT DEL SOSTRE AMB PLETINES I RODONS D' ACER INOXIDABLE INSERITS A LA MALLA I PENJATS AMB CABLES INOXIDABLES I CARGOLS.
AMPLE MARCAT EN ELS PLÀNOLS, DEIXANT UNA AMPLADA DE 70 cm. PEL PAS DE CONDUCTES DE CLIMATITZACIÓ, ILUMINACIÓ I ALTRES. TOTA LA PERIFERIA D' ACER INOXIDABLE AMB ACABAT SORRERAT.
INCLOU AÏLLAMENT EN MANTA DE LLANA DE VIDRE 50 mm. AMB VEL NEGRE ACÚSTICAMENT TRANSPARENT, TIPUS POLIGLAS- GLASCOWOOL M222 VN O EQUIVALENT.

CEL RAS LLIS DE PLAQUES DE GUIX LAMINAT DE 13 mm. AMB PERIFERIA OCULTA, TIPUS PLADUR METAL.

CEL RAS LLIS DE PLAQUES DE 600X60 cm. DE GUIX LAMINAT VINÍLIC, DESMUNTABLE.

GUIXADOR METÀL·LIC DE CORTINA SEPARADORA DE LA SALA.
ATREVEIX GRUP

PANTALLA - PROJECTOR

PAVIMENT

PEÇA ESPECIAL SOBRE GUIA

1. ENCAIXELLAT DE FUSTA DE 22,5 cm x 6 D' ESPESSOR. PANELL SANDWITTE MATRIMENSAT AMB ACABAT DE FUSTA MASSISSA TIPUS S120 DE LA CASA PARGROT AMB NUAU AÏLLANT DE POLIESTIRÈ IGNÍFUGO.
2. GUIA.
3. JUNTA DE MATERIAL ELASTÒMER, SEPARADOR DEL PAVIMENT DE LA SALA I EL PAVIMENT ESPECIAL GUIA.

TARIMA

TARIMA DE PARQUET FLOTANT DE FUSTA D' ESPESSOR DE 21 mm. ENVERNISSAT I TENYIT COLOR BANÚS TIPUS KAHRS, COL·LOCAT DAMUNT BASTIDELLAT DE FUSTA DE PI, I SOBRE UNA BASE DE FORMIGÓ DE 4 cm, ARMAT AMB MALLA.

REVESTIMENTS INTERIORS

APLACAT DE PLAFONS DE TALLER AGLOMERAT DE 19 mm. XAPAT DE FUSTA, ENVERNISSAT, PREAT DAMUNT D' ESTRUCTURA DE FUSTA FIXADA AL PAVIMENT.
LA MIDA DELS PLAFONS, SERÀ SEMPRE DE 60 cm. D' AMPLADA.

PANELLS APLACATS AMB GRC, (MICROFORMIGÓ ARMAT AMB FIBRA DE VIDRE), AMB PLANXA INTERIOR DE POLIESTIRÈ EXTRUÏT.

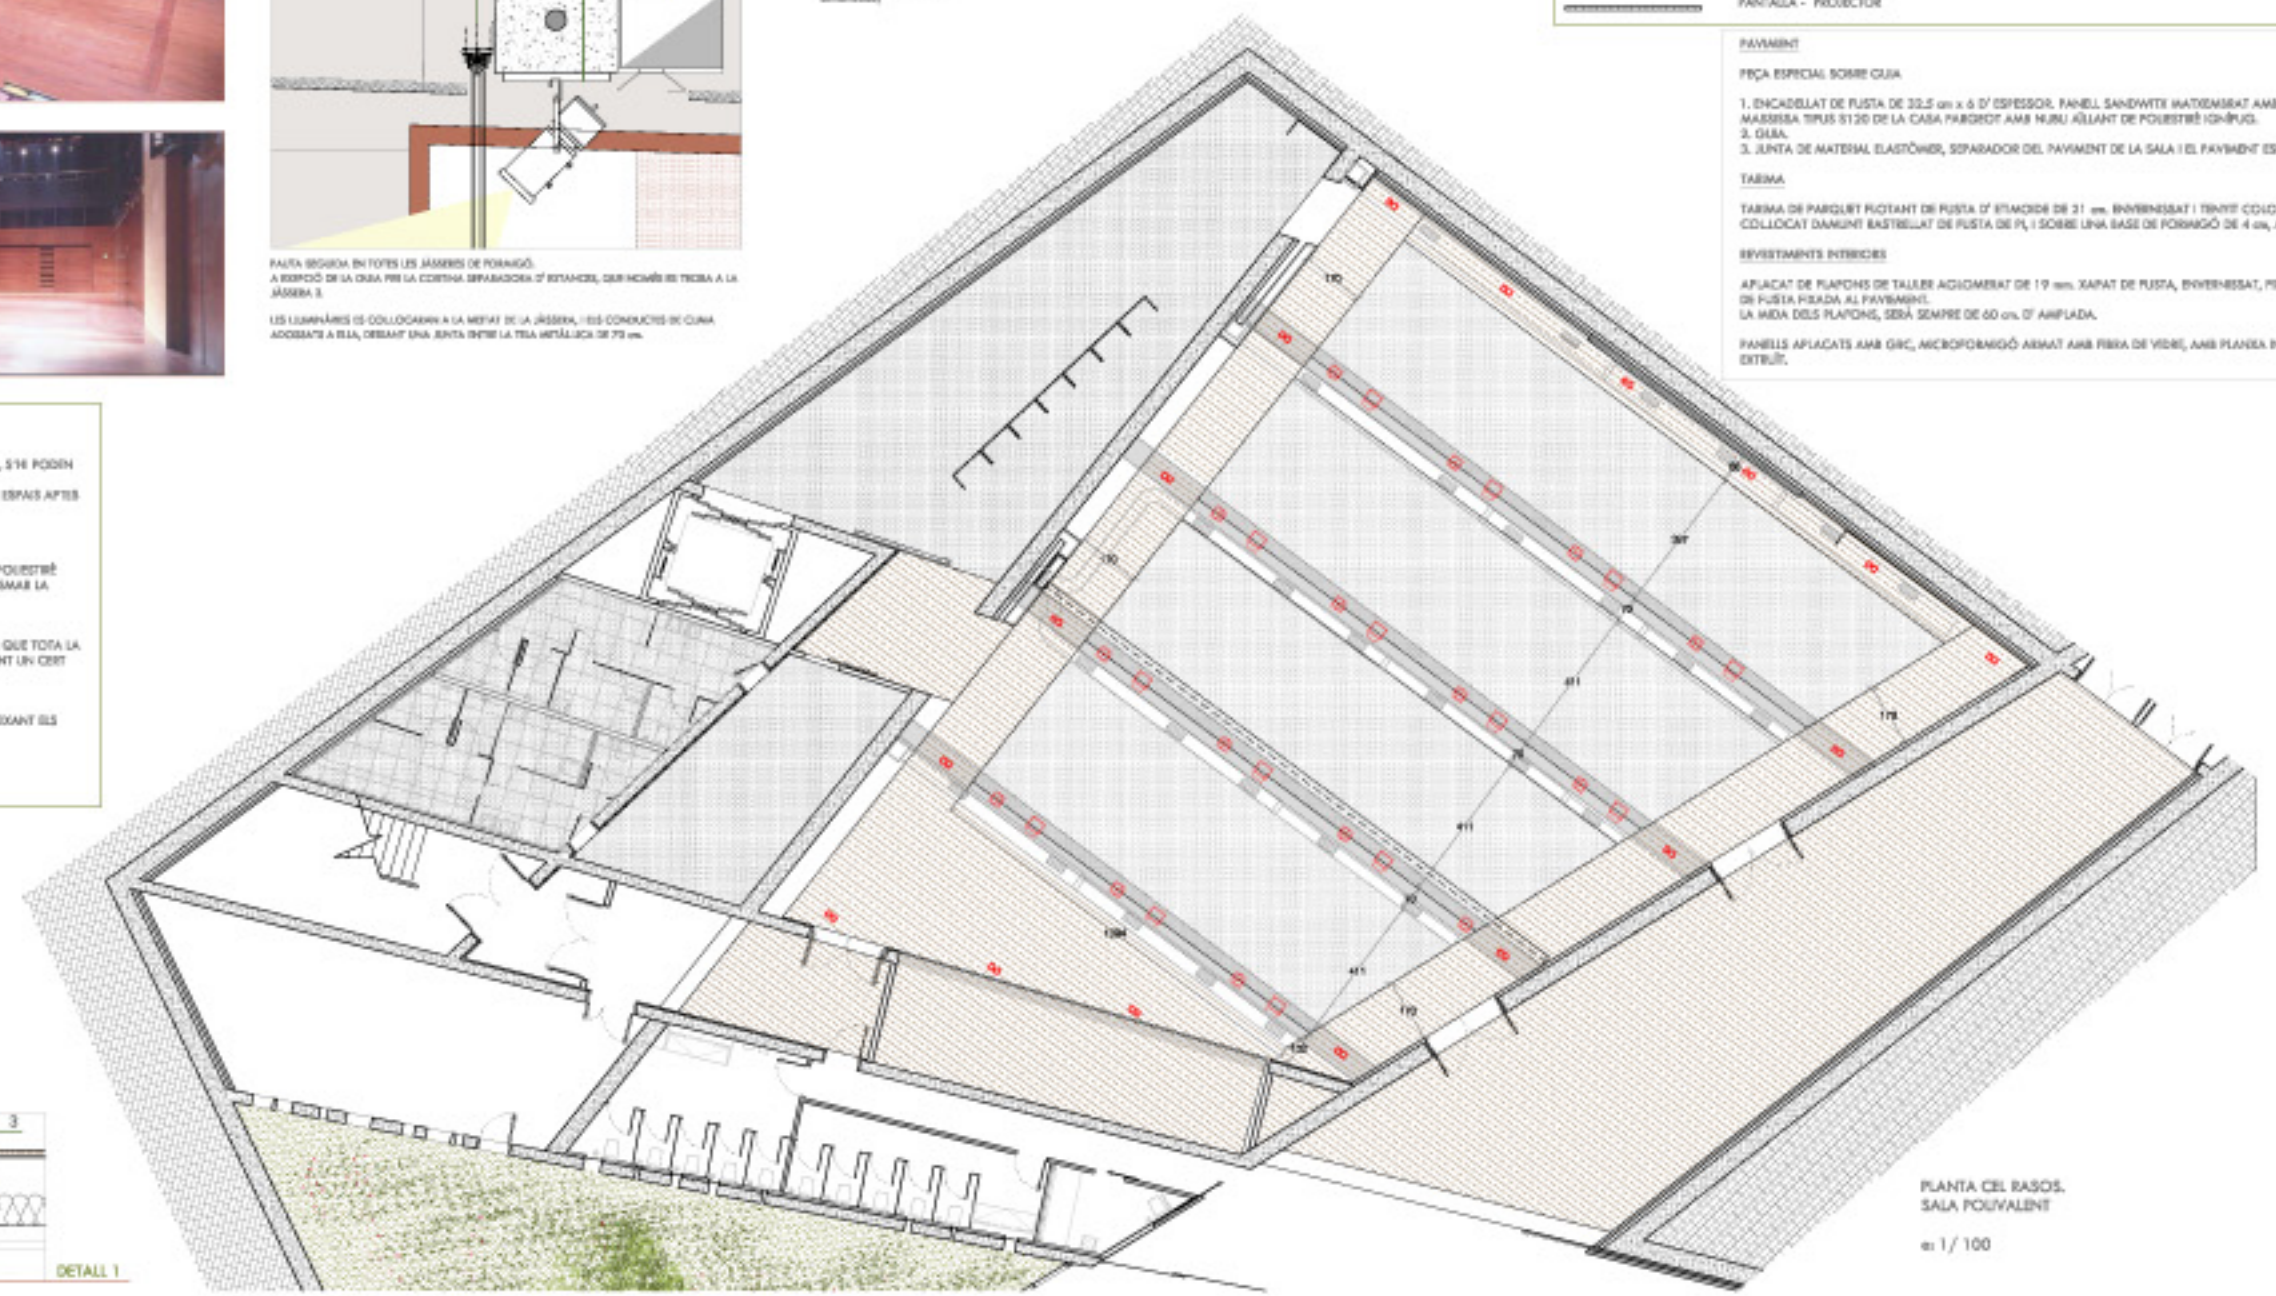

PLANTA CEL RASOS.
SALA POLIVALENT

escala 1/ 100