




PLANTA OFICINES

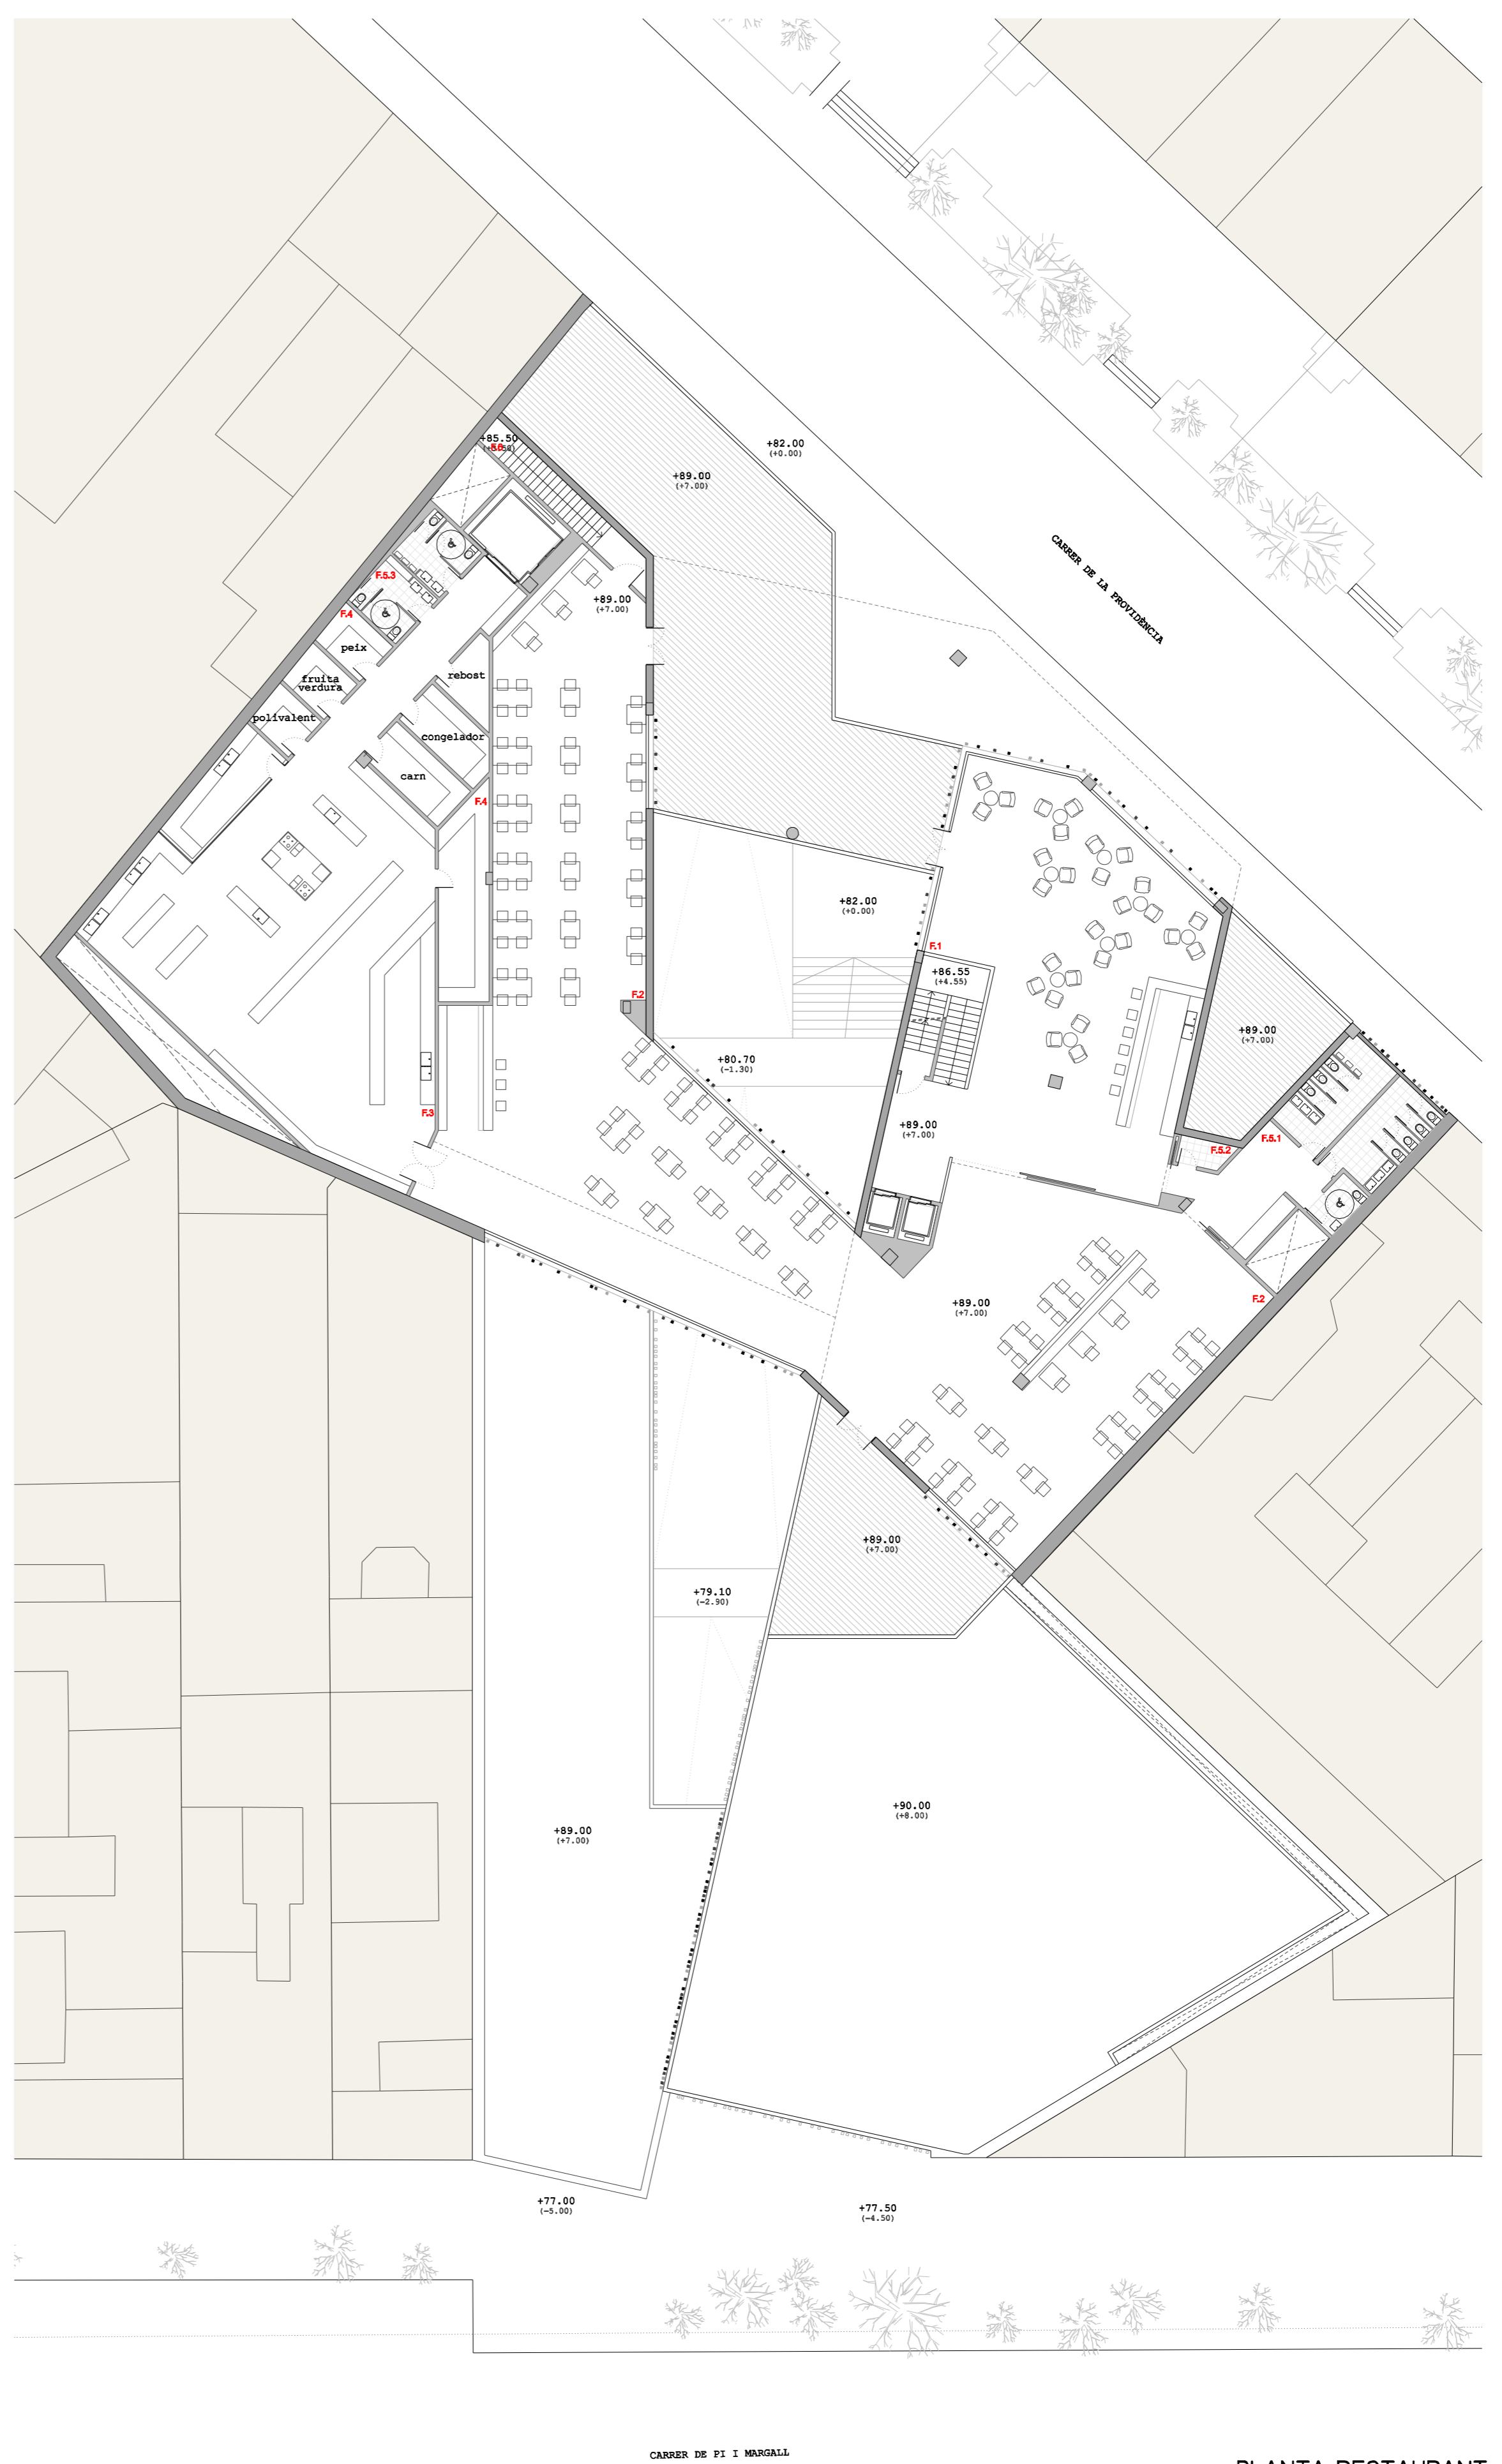

PLANTA RESTAURANT

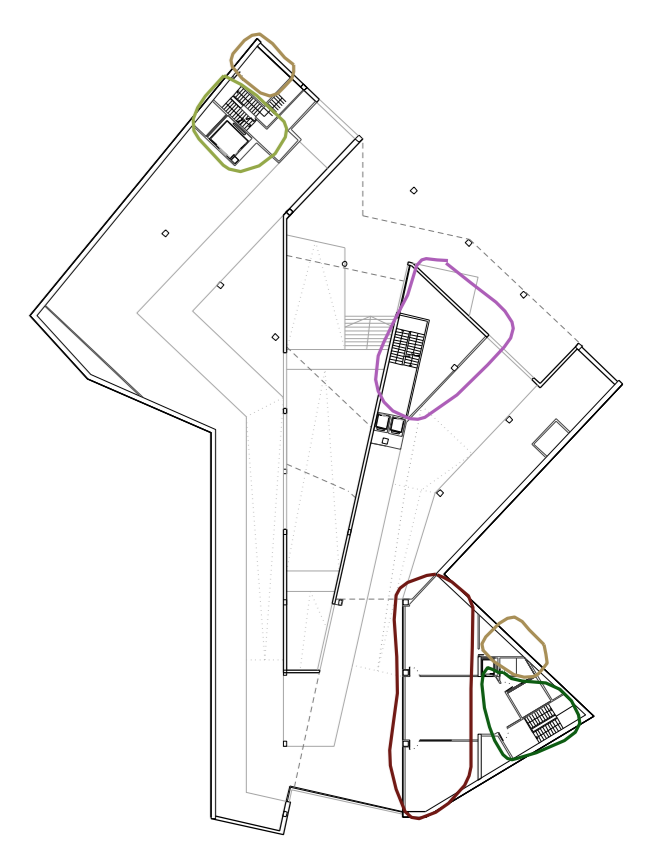

- OFICINES
- ENTRADA BAR / RESTAURANT
- ESPAIS TÈCNICS
- COMUNICACIÓ VERTICAL 1
- COMUNICACIÓ VERTICAL 3

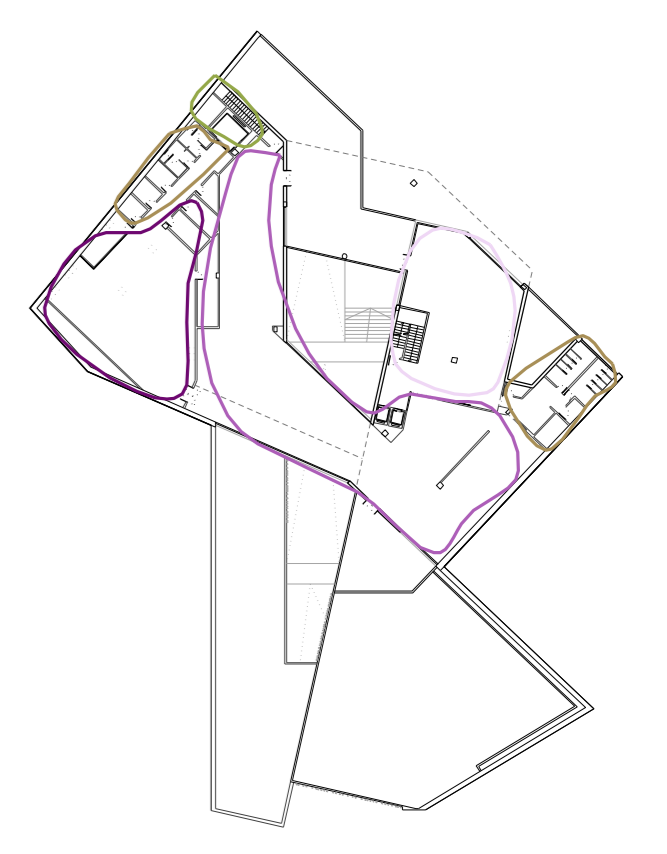

- ZONA BAR
- ZONA RESTAURANT
- ZONA CUINA
- ESPAIS TÈCNICS
- COMUNICACIÓ VERTICAL 1

SUPERFÍCIE CONSTRUÏDA OFICINES		SUPERFÍCIE ÚTIL OFICINES	
E. SUPERFÍCIE OFICINES	2890 m ²	E.1 RECEPCIÓ	626 m ²
E. SUPERFÍCIE DOBLE ALÇADA MERCAT	1.617 m ²	E.2 SALA DE JUNTES	3850 m ²
	1.682 m ²	E.3 DESPATX DIRCCIÓ	4190 m ²
		E.4 ENTRADA BAR / RESTAURANT	6085 m ²
		E.5 ESPAIS TÈCNICS	3480 m ²
		E.5.1 SERVEIS OFICINES	630 m ²
		E.5.2 LOCAL MÀQUINES CLIMA	890 m ²
		E.5.3 LOCAL GENERADOR	1780 m ²
		E.5.4 COMUNICACIÓ VERTICAL 1	4880 m ²
		E.5.7 COMUNICACIÓ VERTICAL 3	3890 m ²

SUPERFÍCIE CONSTRUÏDA BARRESTAURANT		SUPERFÍCIE ÚTIL BARRESTAURANT	
F. SUPERFÍCIE BARRESTAURANT	1.1176 m ²	F.1 ZONA BAR	1926 m ²
F. SUPERFÍCIE TERRASSES	28790 m ²	F.2 ZONA RESTAURANT	49190 m ²
	1.3845 m ²	F.3 ZONA CUINA	20085 m ²
		F.4 MAGATZEMS / CAMBRES	5815 m ²
		F.5 ESPAIS TÈCNICS	6990 m ²
		F.5.1 SERVEIS CLIENTS	4740 m ²
		F.5.2 NETEJA	240 m ²
		F.5.3 VESTIDORS CUINA	1400 m ²
		F.5.4 COMUNICACIÓ VERTICAL 1	2375 m ²

