



ESQUEMA AIGUA DE PLUJA

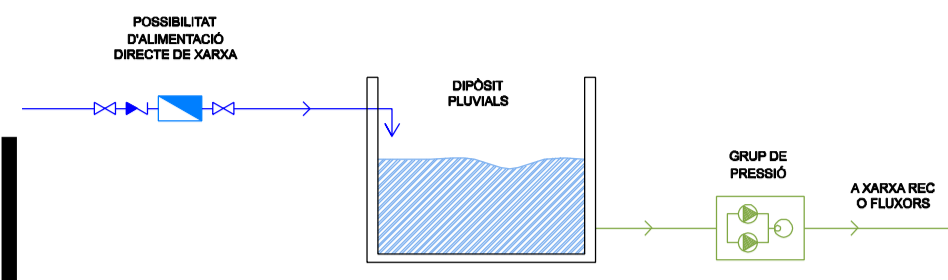



ESQUEMA PANELLS SOLARS

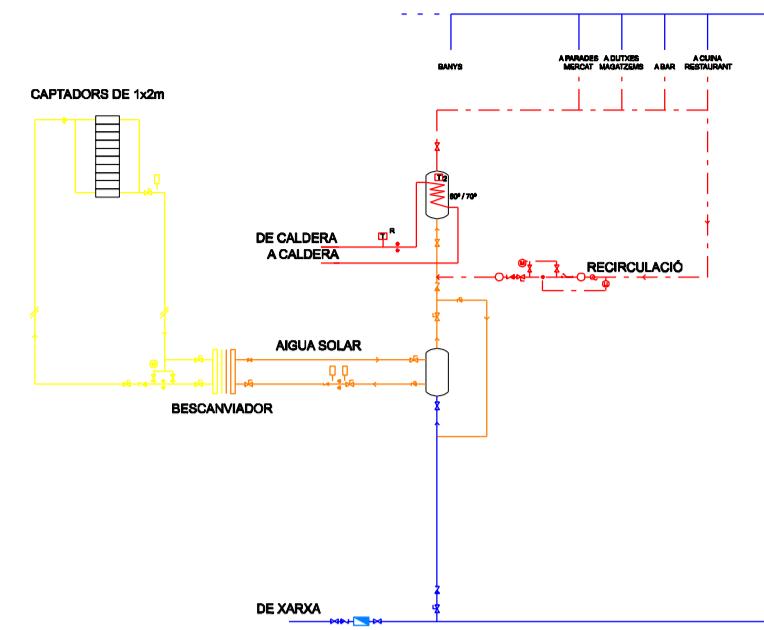

CRITERI DE TRAÇAT GAS

-Pel que fa al gas, només és necessari el subministrament del gas a la cuina del restaurant i a la caldera que escalfa, en el cas que sigui necessari, l'aigua calenta.

Per tant, des del subministrament de la xarxa, es decideix posar dos comptadors per separar els consums.

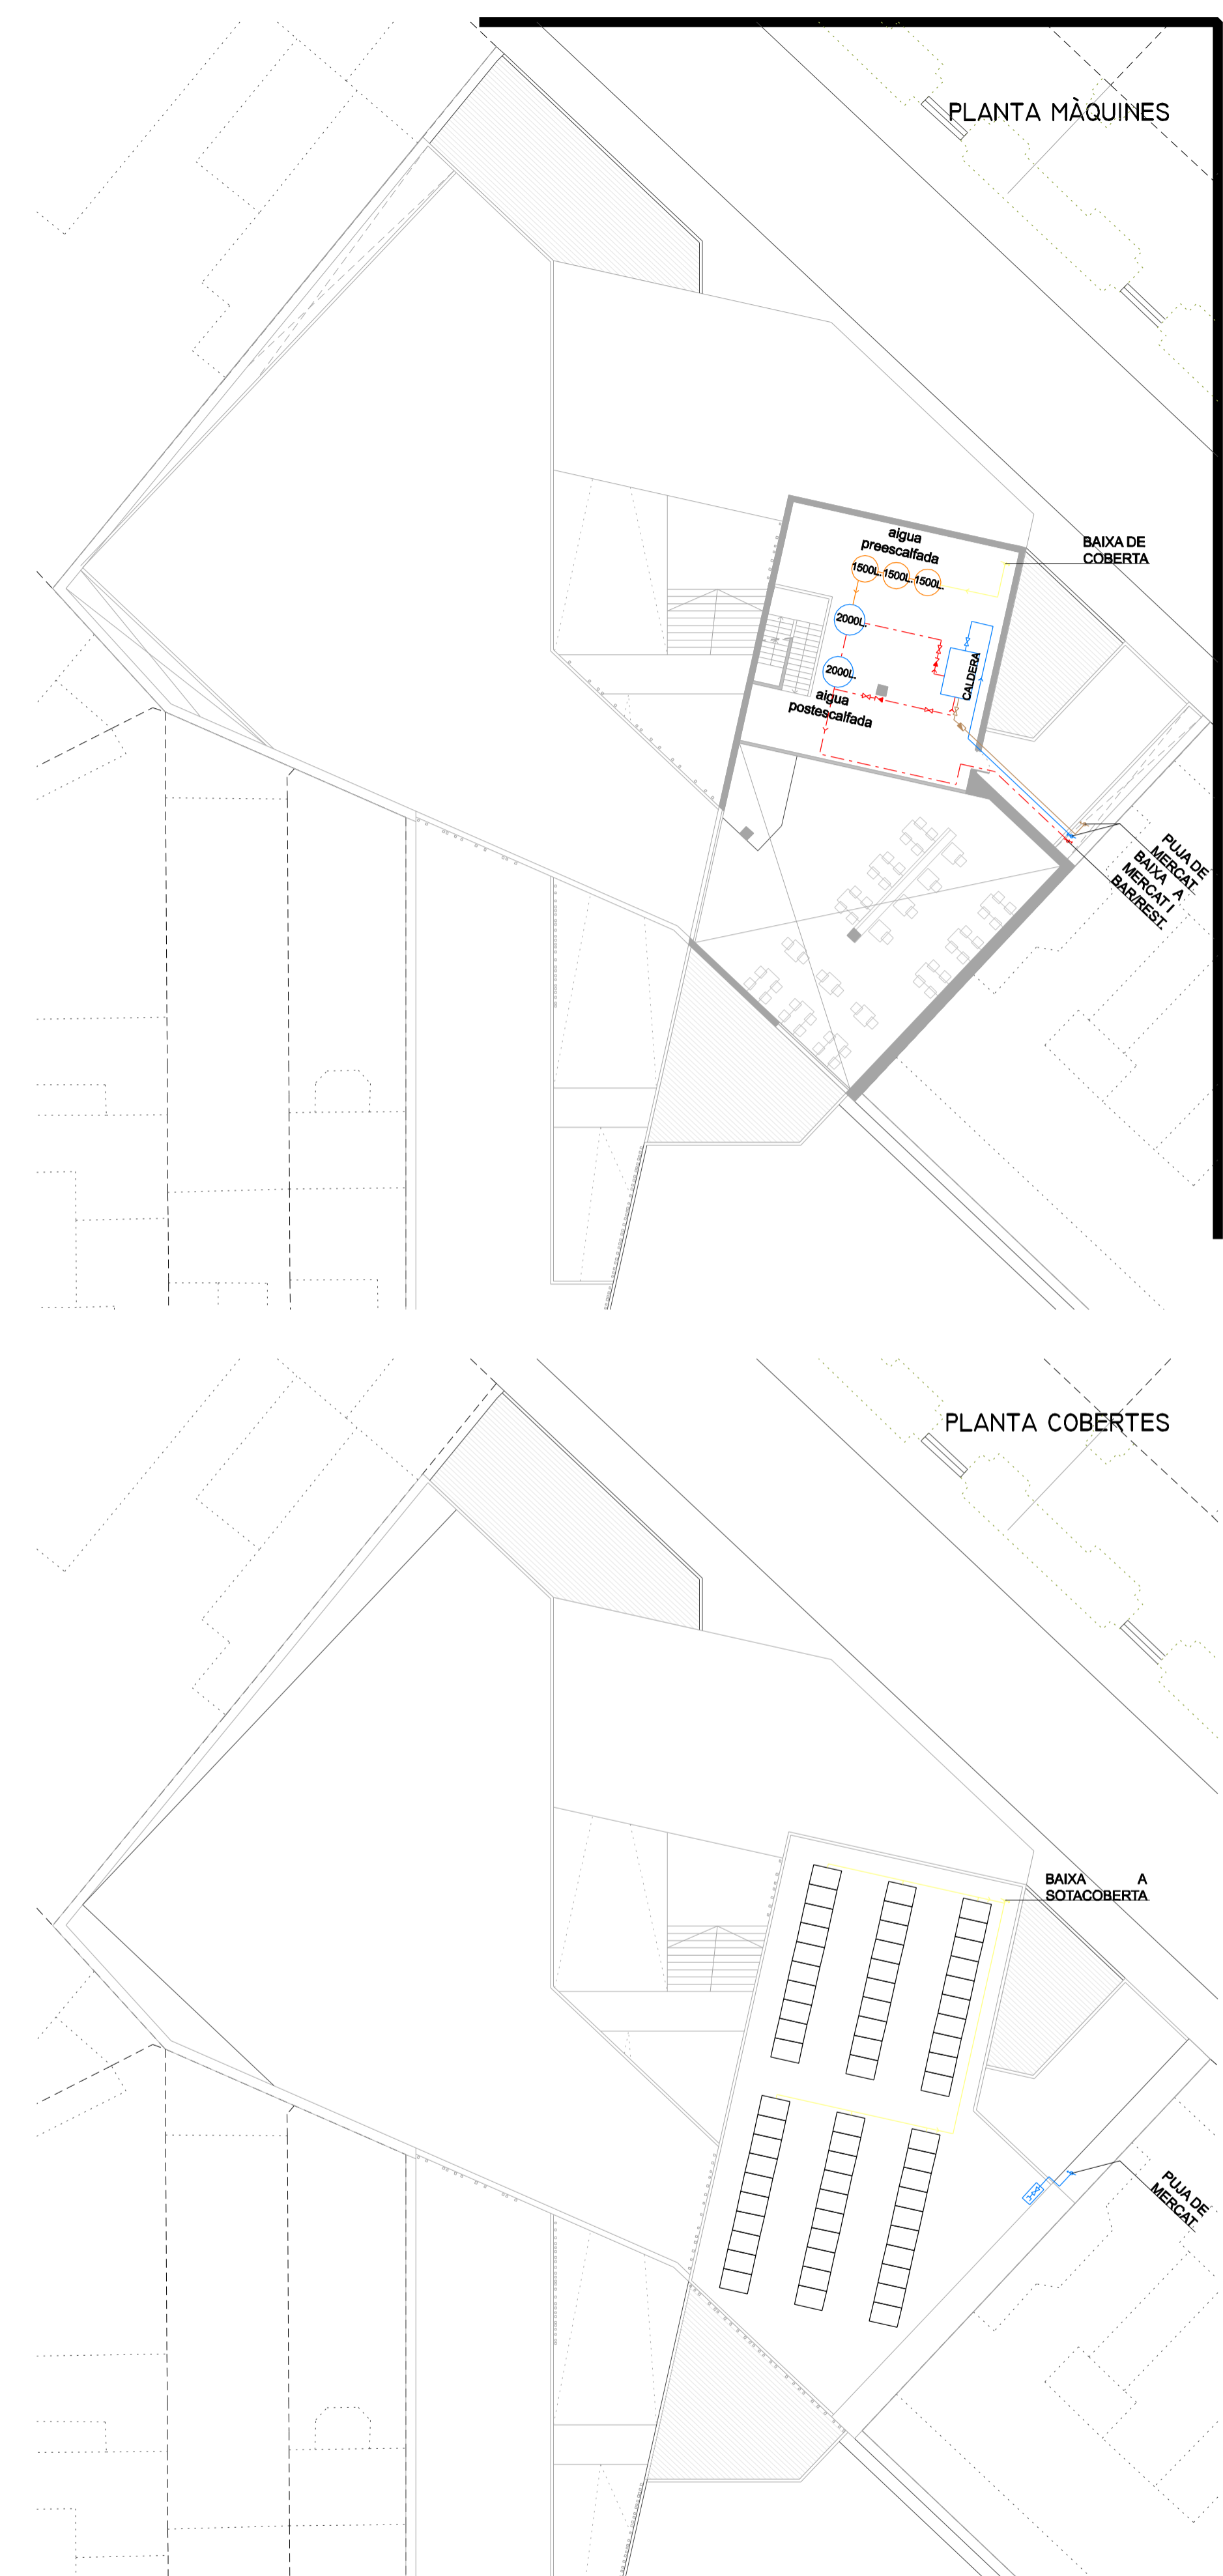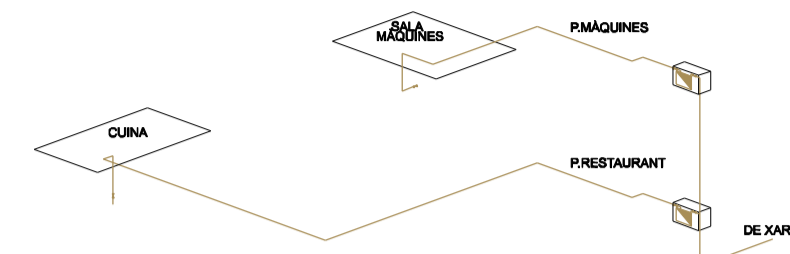

LLEGENDA FONTANERIA / GAS		CIRCUIT GAS		TUBI DE BARDADA		HIDROBARRIADORA	
	AIGUA FREDA		AXETA		COMPTADORS		BOMBA RECIRCULADORA
	AIGUA CALENTA		CLAU DE PMS		BOCA DE REG		BOMBA RECIRCULADORA DOBLE
	AIGÜES FLUORS		TUB DE PLUJADA PLANTA SUPERIOR		VALVULA ANTIRETORNI		SENTIT FLUXE
	CIRCUIT SOLAR		TUB DE BARDADA PLANTA INFERIOR		VALVULA DE BOLA		FILTRE
	CIRCUIT PREESCALFAMENT						

NOU MERCAT DE L'ESTRELLA

