FORMIGO CARACTERISTIQUES			GENERAL
Tipus de ciment			CEM I/A 42,5-R
Àrid	Classe		DE PEDRERA
	Tamany màxim: d/D 0.59/20 pilars i lloses		20 mm.
Dosificació orientativa	Resistencia Caracteristica	Kg/cm2	fck=250
	Ciment kg.		390 (>300)
	Grava kg.		1.275
	Sorra kg. mòdul g 5.20		635
	Aigua anallitzada l.		180 ≤0.6 a/c
Additius			<10% pes ciment
Docilitat	Consistencia		PLÀSTICA
	Compactació		VIBRAT MECANIC
	Assentament en con Abrams cm.		2-6
Resistencia característica	Als 7 dies kg/cm2		175
	Als 28 dies kg/cm2		250
Armadures	Tipus d'acer		corrugat B-500S
	Límit elàstic	kg/cm2	5100
Control de la resistencia del formigo	Nivell		NORMAL
	Classe de proveta		C 15x30
	Edat de ruptura, en dies.		7 y 28
	Assaigs de control: Lots inferiors al límit superior (LOTS ≥3)		500 m2 sup. 100 m3 form. 2 plantes 2 setmanes
	Series provetes		1 per assaig
	Provetes per serie ⑥		2 a 7 dies 3 a 28 dies 1 de reserva
Altres assaigs, realitzats segons E.H.E.			CON
Control de l'acer			NORMAL
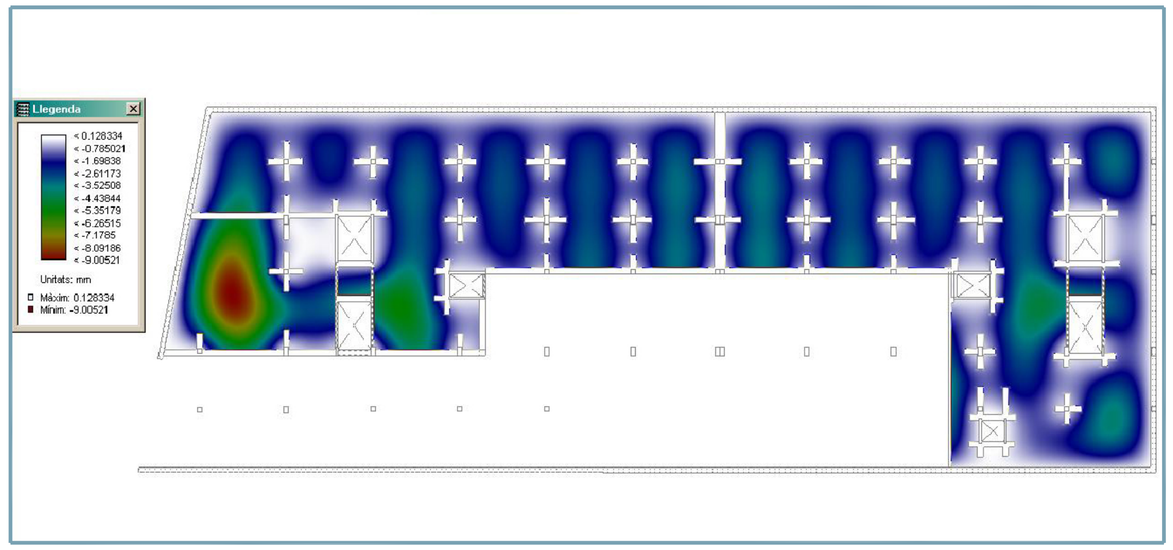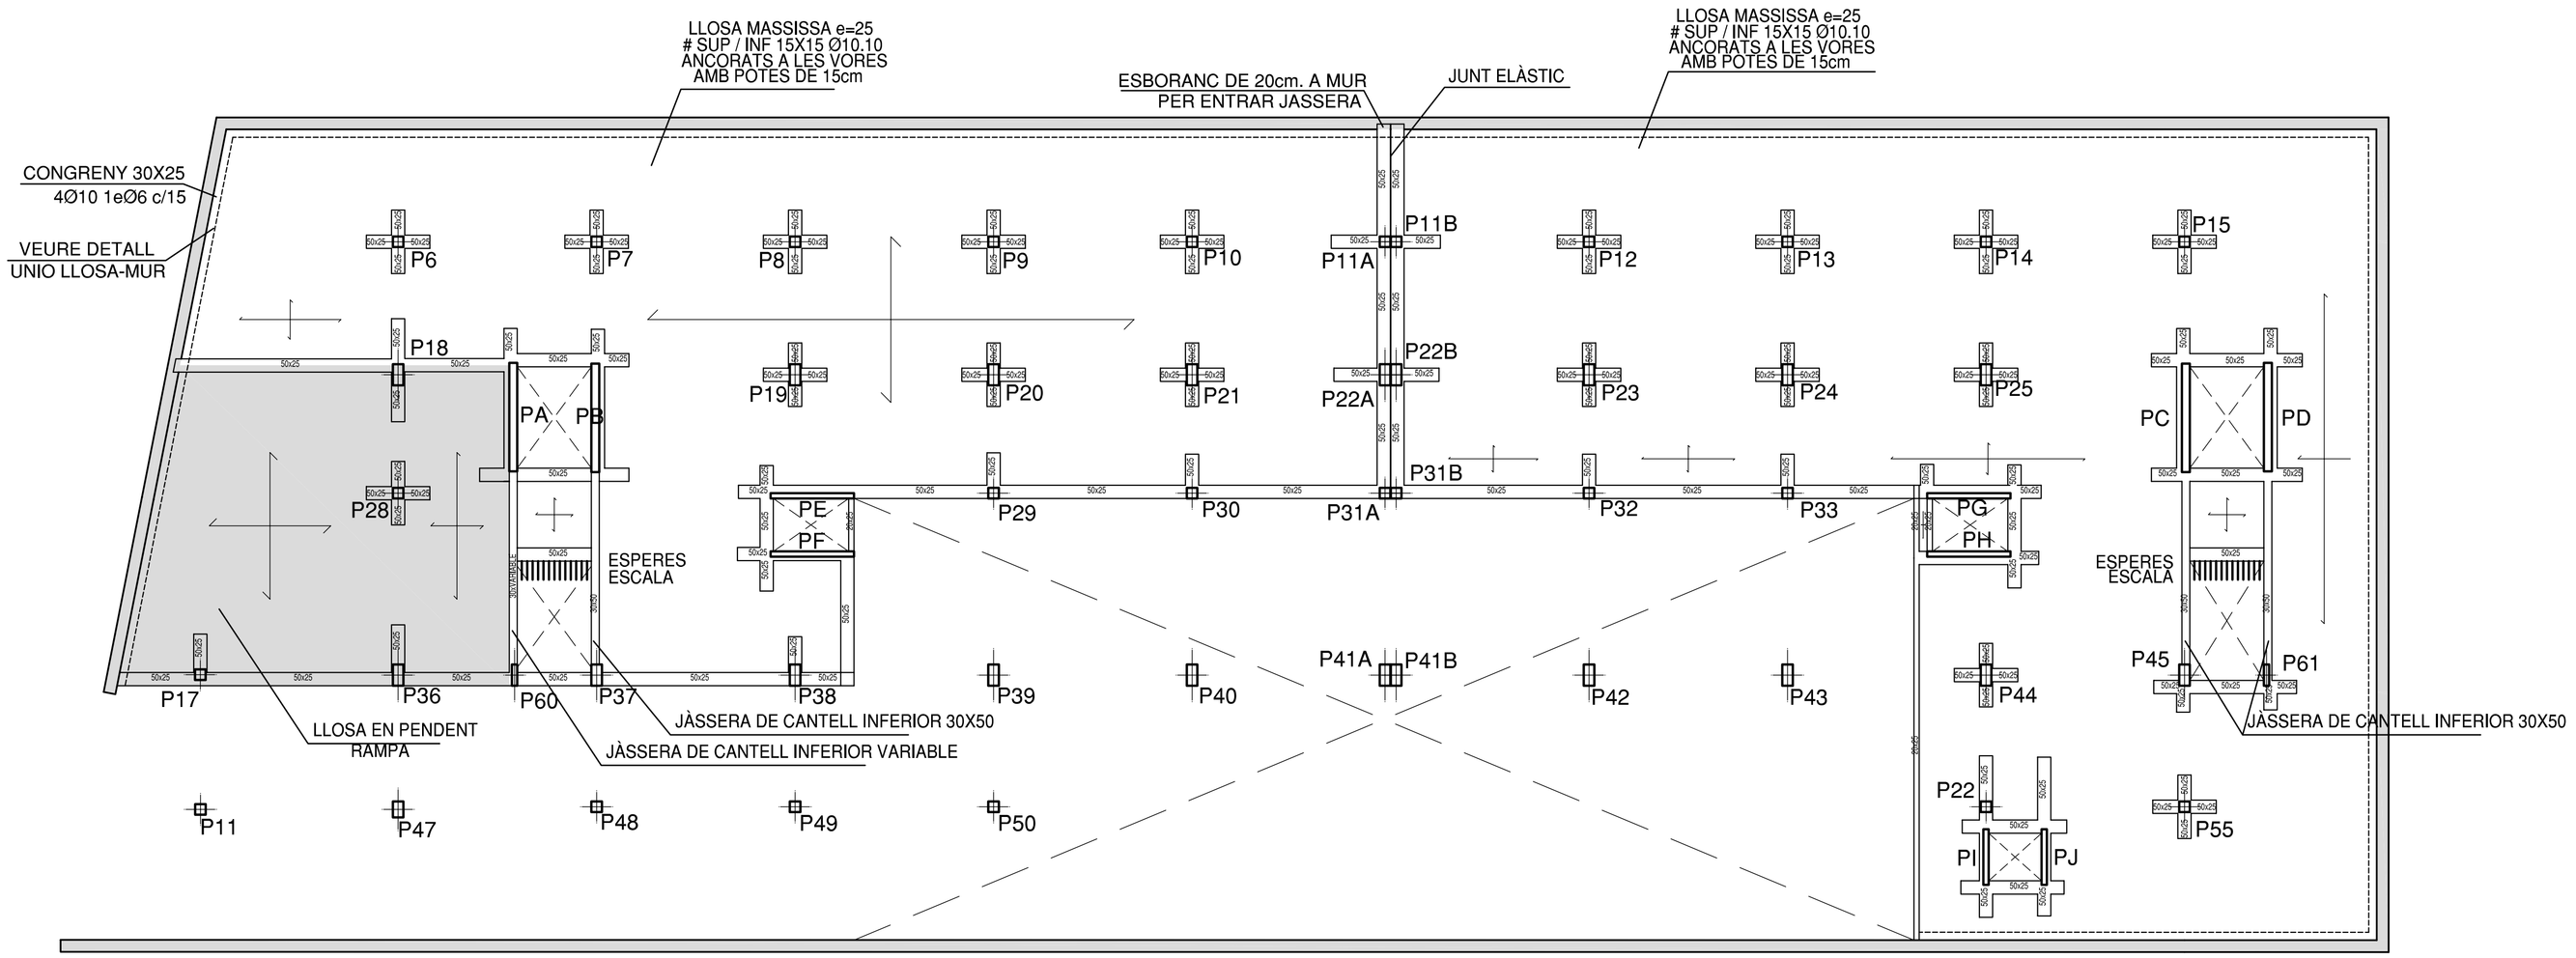
FORMIGÓ							
SUBSISTEMA ESTRUCTURAL	DESIGNACIÓ		EXPOSICIÓ ESPECÍFICA	RECOBRIMENT NOMINAL mm	NIVELL DE CONTROL	COEFICIENT SEGURETAT	OBSERVACIONS
PILARS LLOSES	HA-25/P/20/ I HA-25/P/20/ I		-- --	30 30	ESTADÍSTIC ESTADÍSTIC	&c=1.5 &c=1.5	-separadors -separadors i cadiretes (pintura d'acabat)
ACER				EXECUCIÓ			
SUBSISTEMA ESTRUCTURAL	DESIGNACIÓ	NIVELL DE CONTROL	COEFICIENT SEGURETAT	TIPUS D'ACCIÓ	NIVELL DE CONTROL	COEF. PARCIAL SEGURETAT EFECTE FAVORABLE	 EFECTE DESFAVORA.
ARM. LONG. ARM. TRANS.	B500S B500S	NORMAL NORMAL	&s=1.15 &s=1.15	PERMANENT	NORMAL	&g=1.00	&g=1.50
				PERM. NO CONSTANT	NORMAL	&g=1.00	&g=1.60
				VARIABLE	NORMAL	&q=0.00	&q=1.60