




SOTERRNI (-1) PARKING

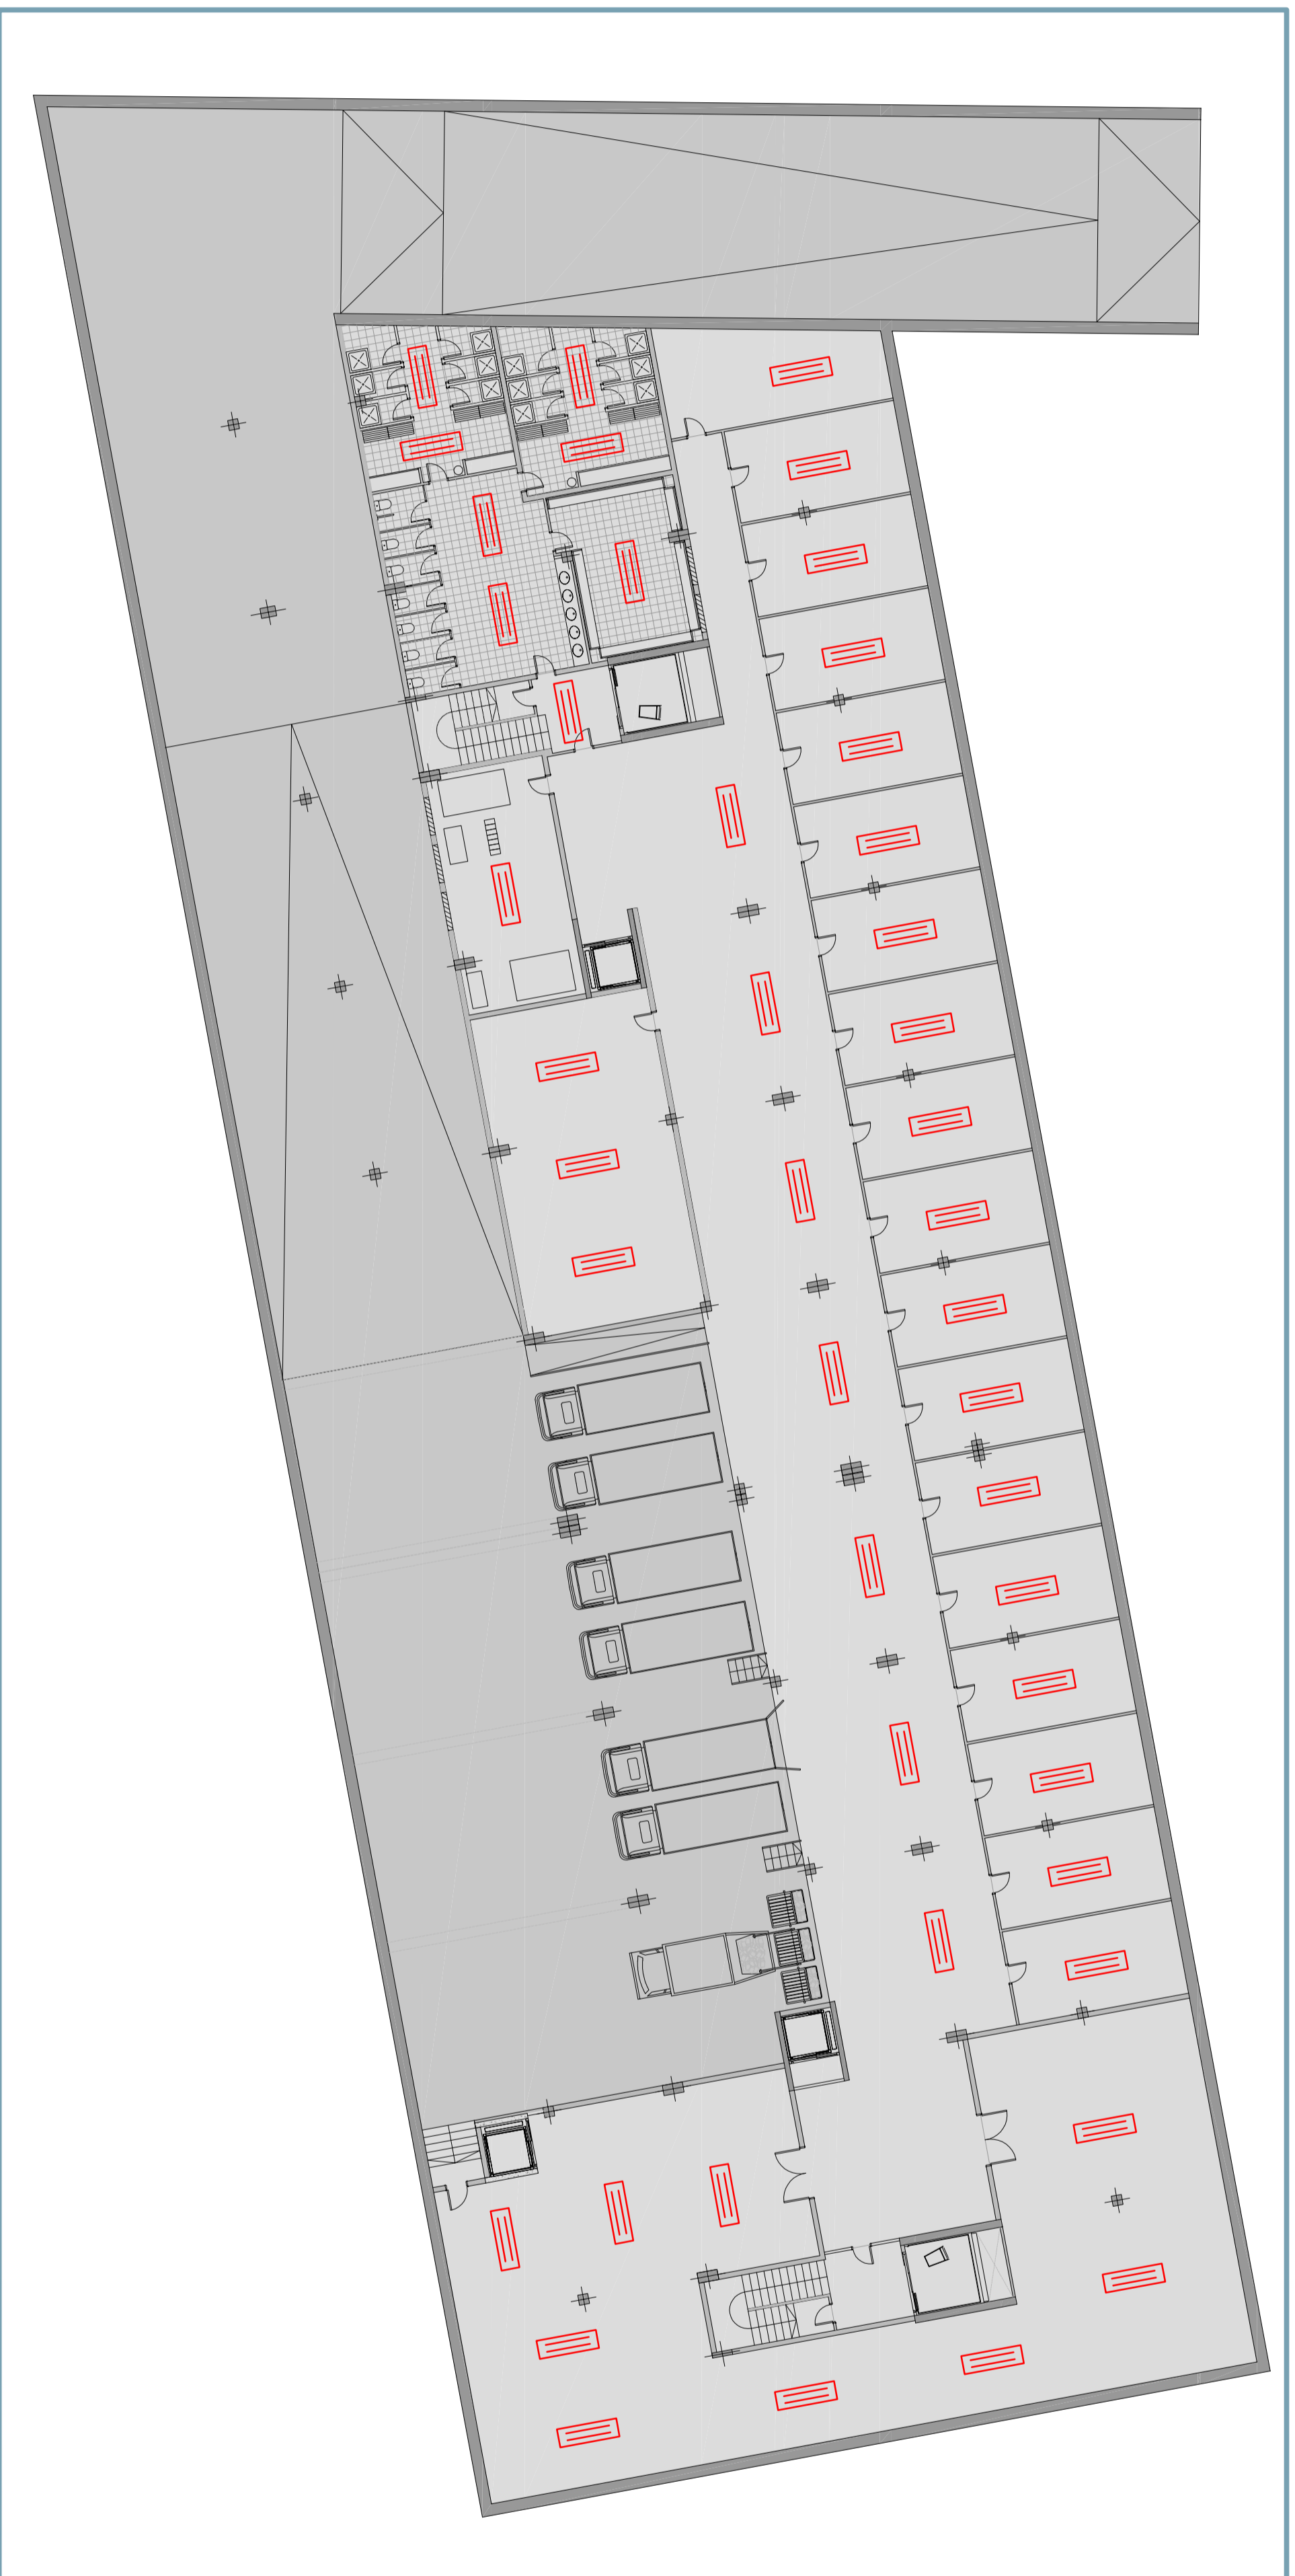

SOTERRNI (-2) MAGATZEMS

Daniel Osete Otero


Mercat Municipal a Campoamor (Sabadell)

Il·luminació - 2

Tribunal 8: Robert Brufau, Enric Corbat, Victor Bonet

Projecte Final de Carrera

Qm Primavera 2007

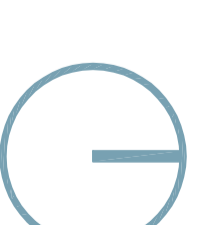

DIN-A1
L-02