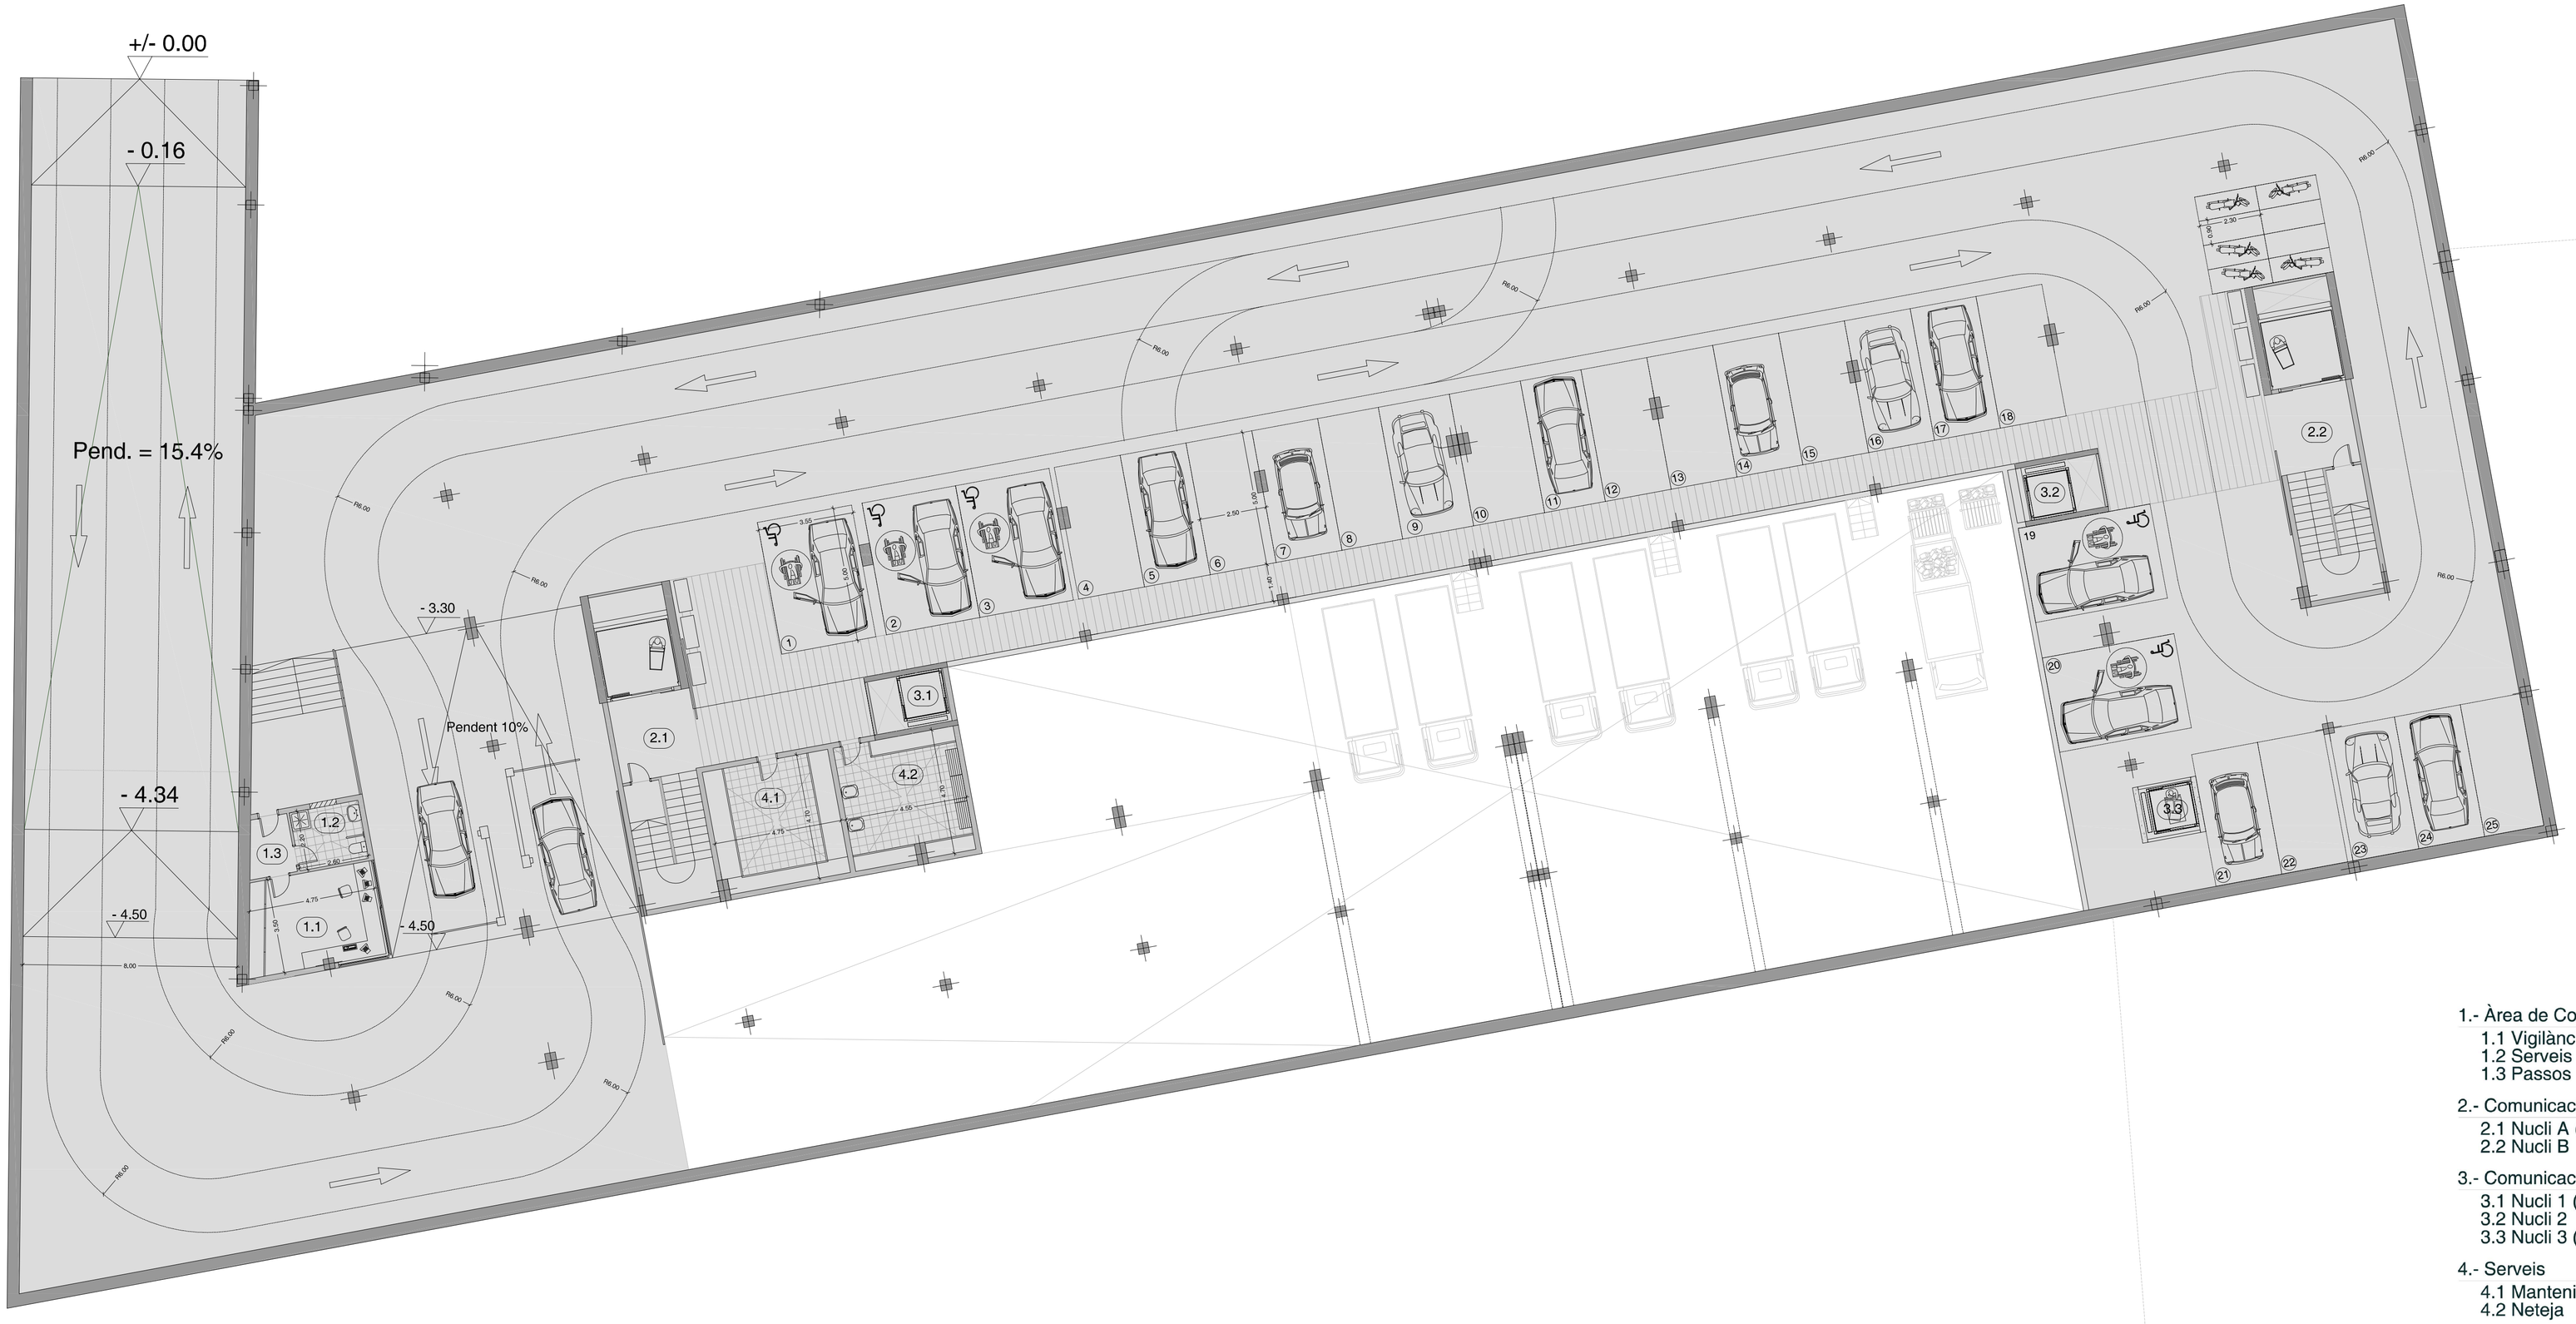

1.- Àrea de Control

1.1 Vigilància i Control	17.14m2
1.2 Serveis	5.72m2
1.3 Passos	3.50m2

2.- Comunicacions Verticals Públiques

2.1 Nucli A (zona peix)	34.50m2
2.2 Nucli B	34.50m2

3.- Comunicacions Verticals Mercaderies

3.1 Nucli 1 (zona peix)	6.30m2
3.2 Nucli 2	6.30m2
3.3 Nucli 3 (autoservei)	6.30m2

4.- Serveis

4.1 Manteniment	22.14m2
4.2 Neteja	21.10m2

5.- Àrea d'estacionament de clients

5.1 Plaça senzilla (20)	12.50m2
5.2 Plaça adaptada (5)	16.50m2
5.3 Plaça moto (8)	2.07m2
5.4 Circulació peatonal	131.61m2
5.5 Circulació vehicles	1142.55m2

Mercat Municipal campoamor

Daniel Osete Otero

Mercat Municipal a Campoamor (Sabadell)

P02 - Soterrani (-1) - Pàrking

1/150

Tribunal 8: Robert Brufau, Enric Corbat, Victor Bonet

Projecte Final de Carrera

Qm Primavera 2007

DIN-A1

P-02