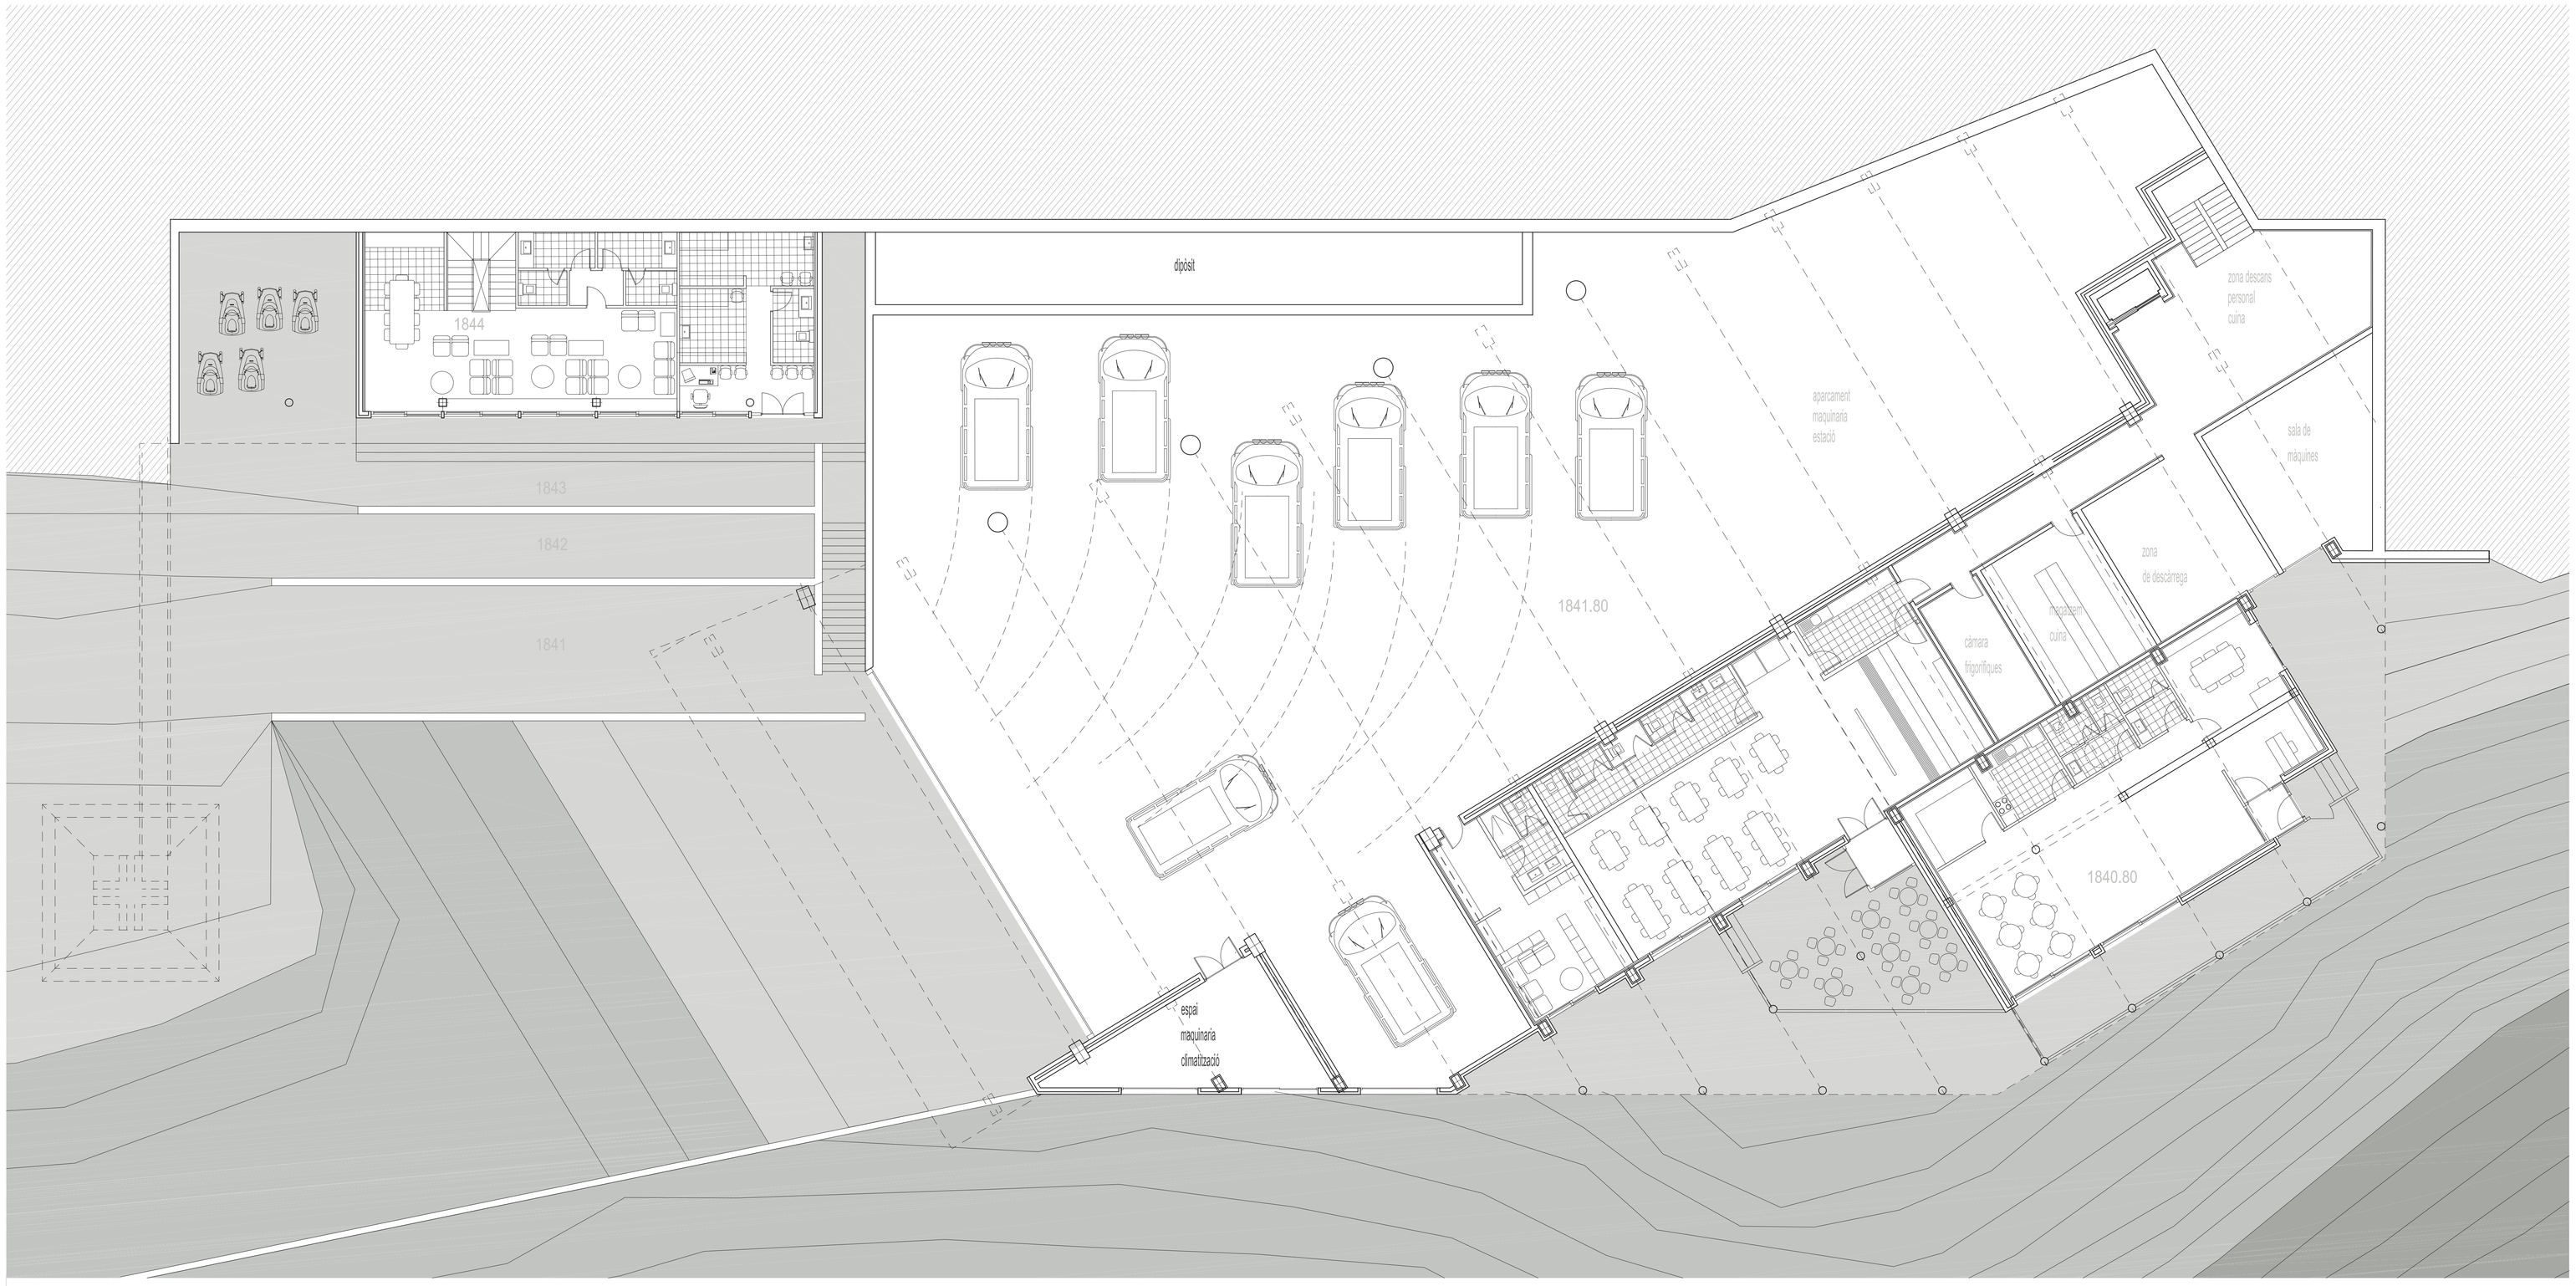

NUCLI DE SERVEIS A L'ESTACIÓ DE BAQUEIRA | E.T.S.A.V. PFC JULIOL 2007 | TRIBUNAL 3 | ALUMNA: Cristina Riera León | PLANTA COTA+1841.80 | ESC: 1/100 | 5