



seccion sur. 1/50

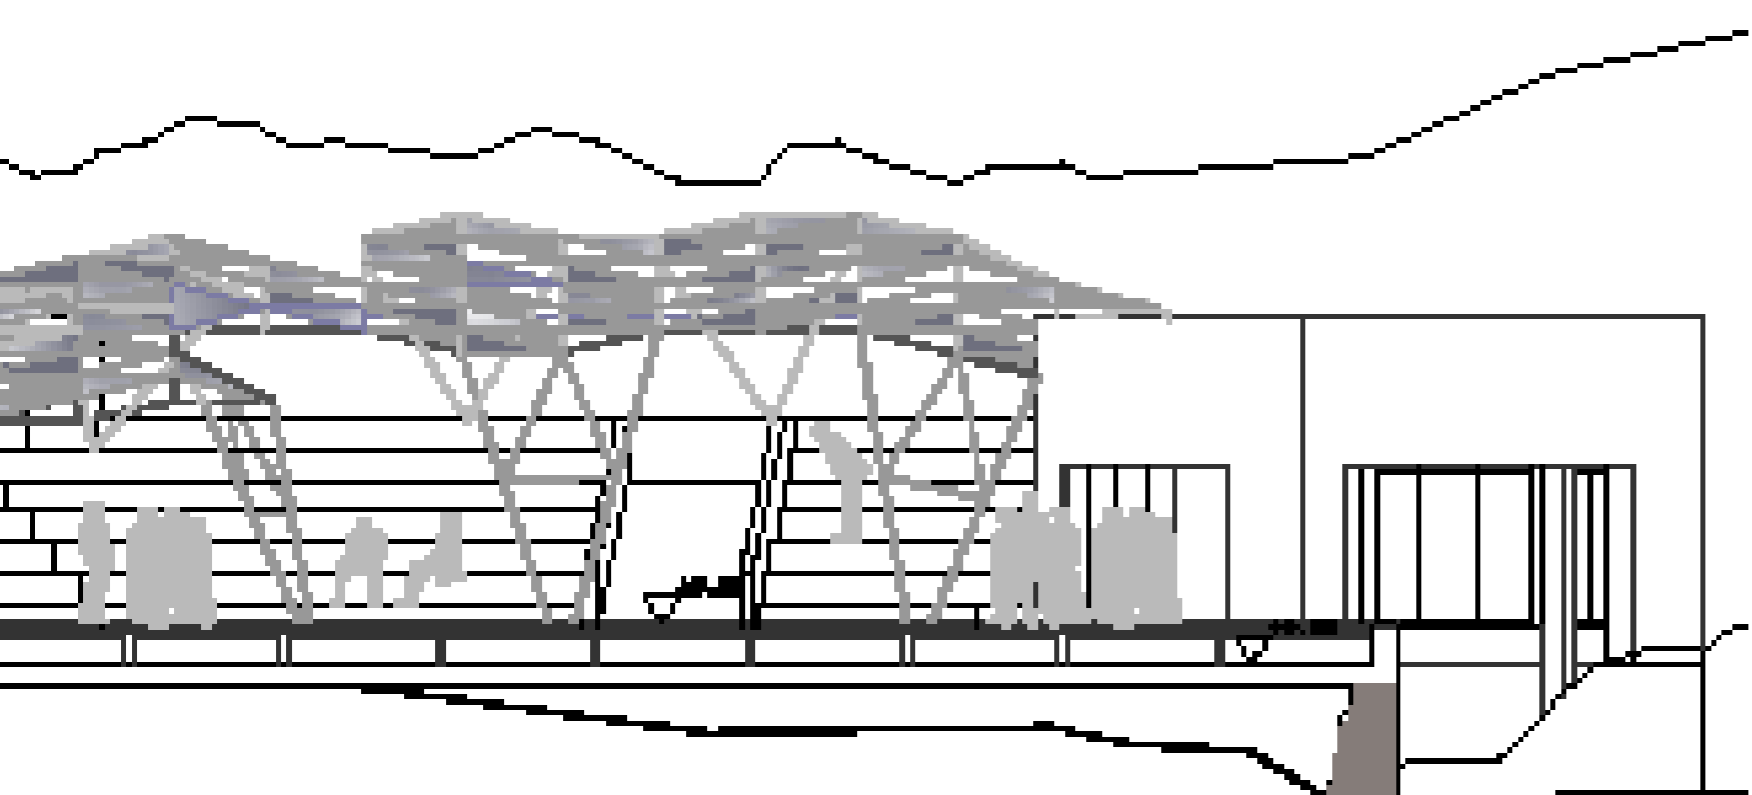

SECCION LONGITUDINAL E:1/200

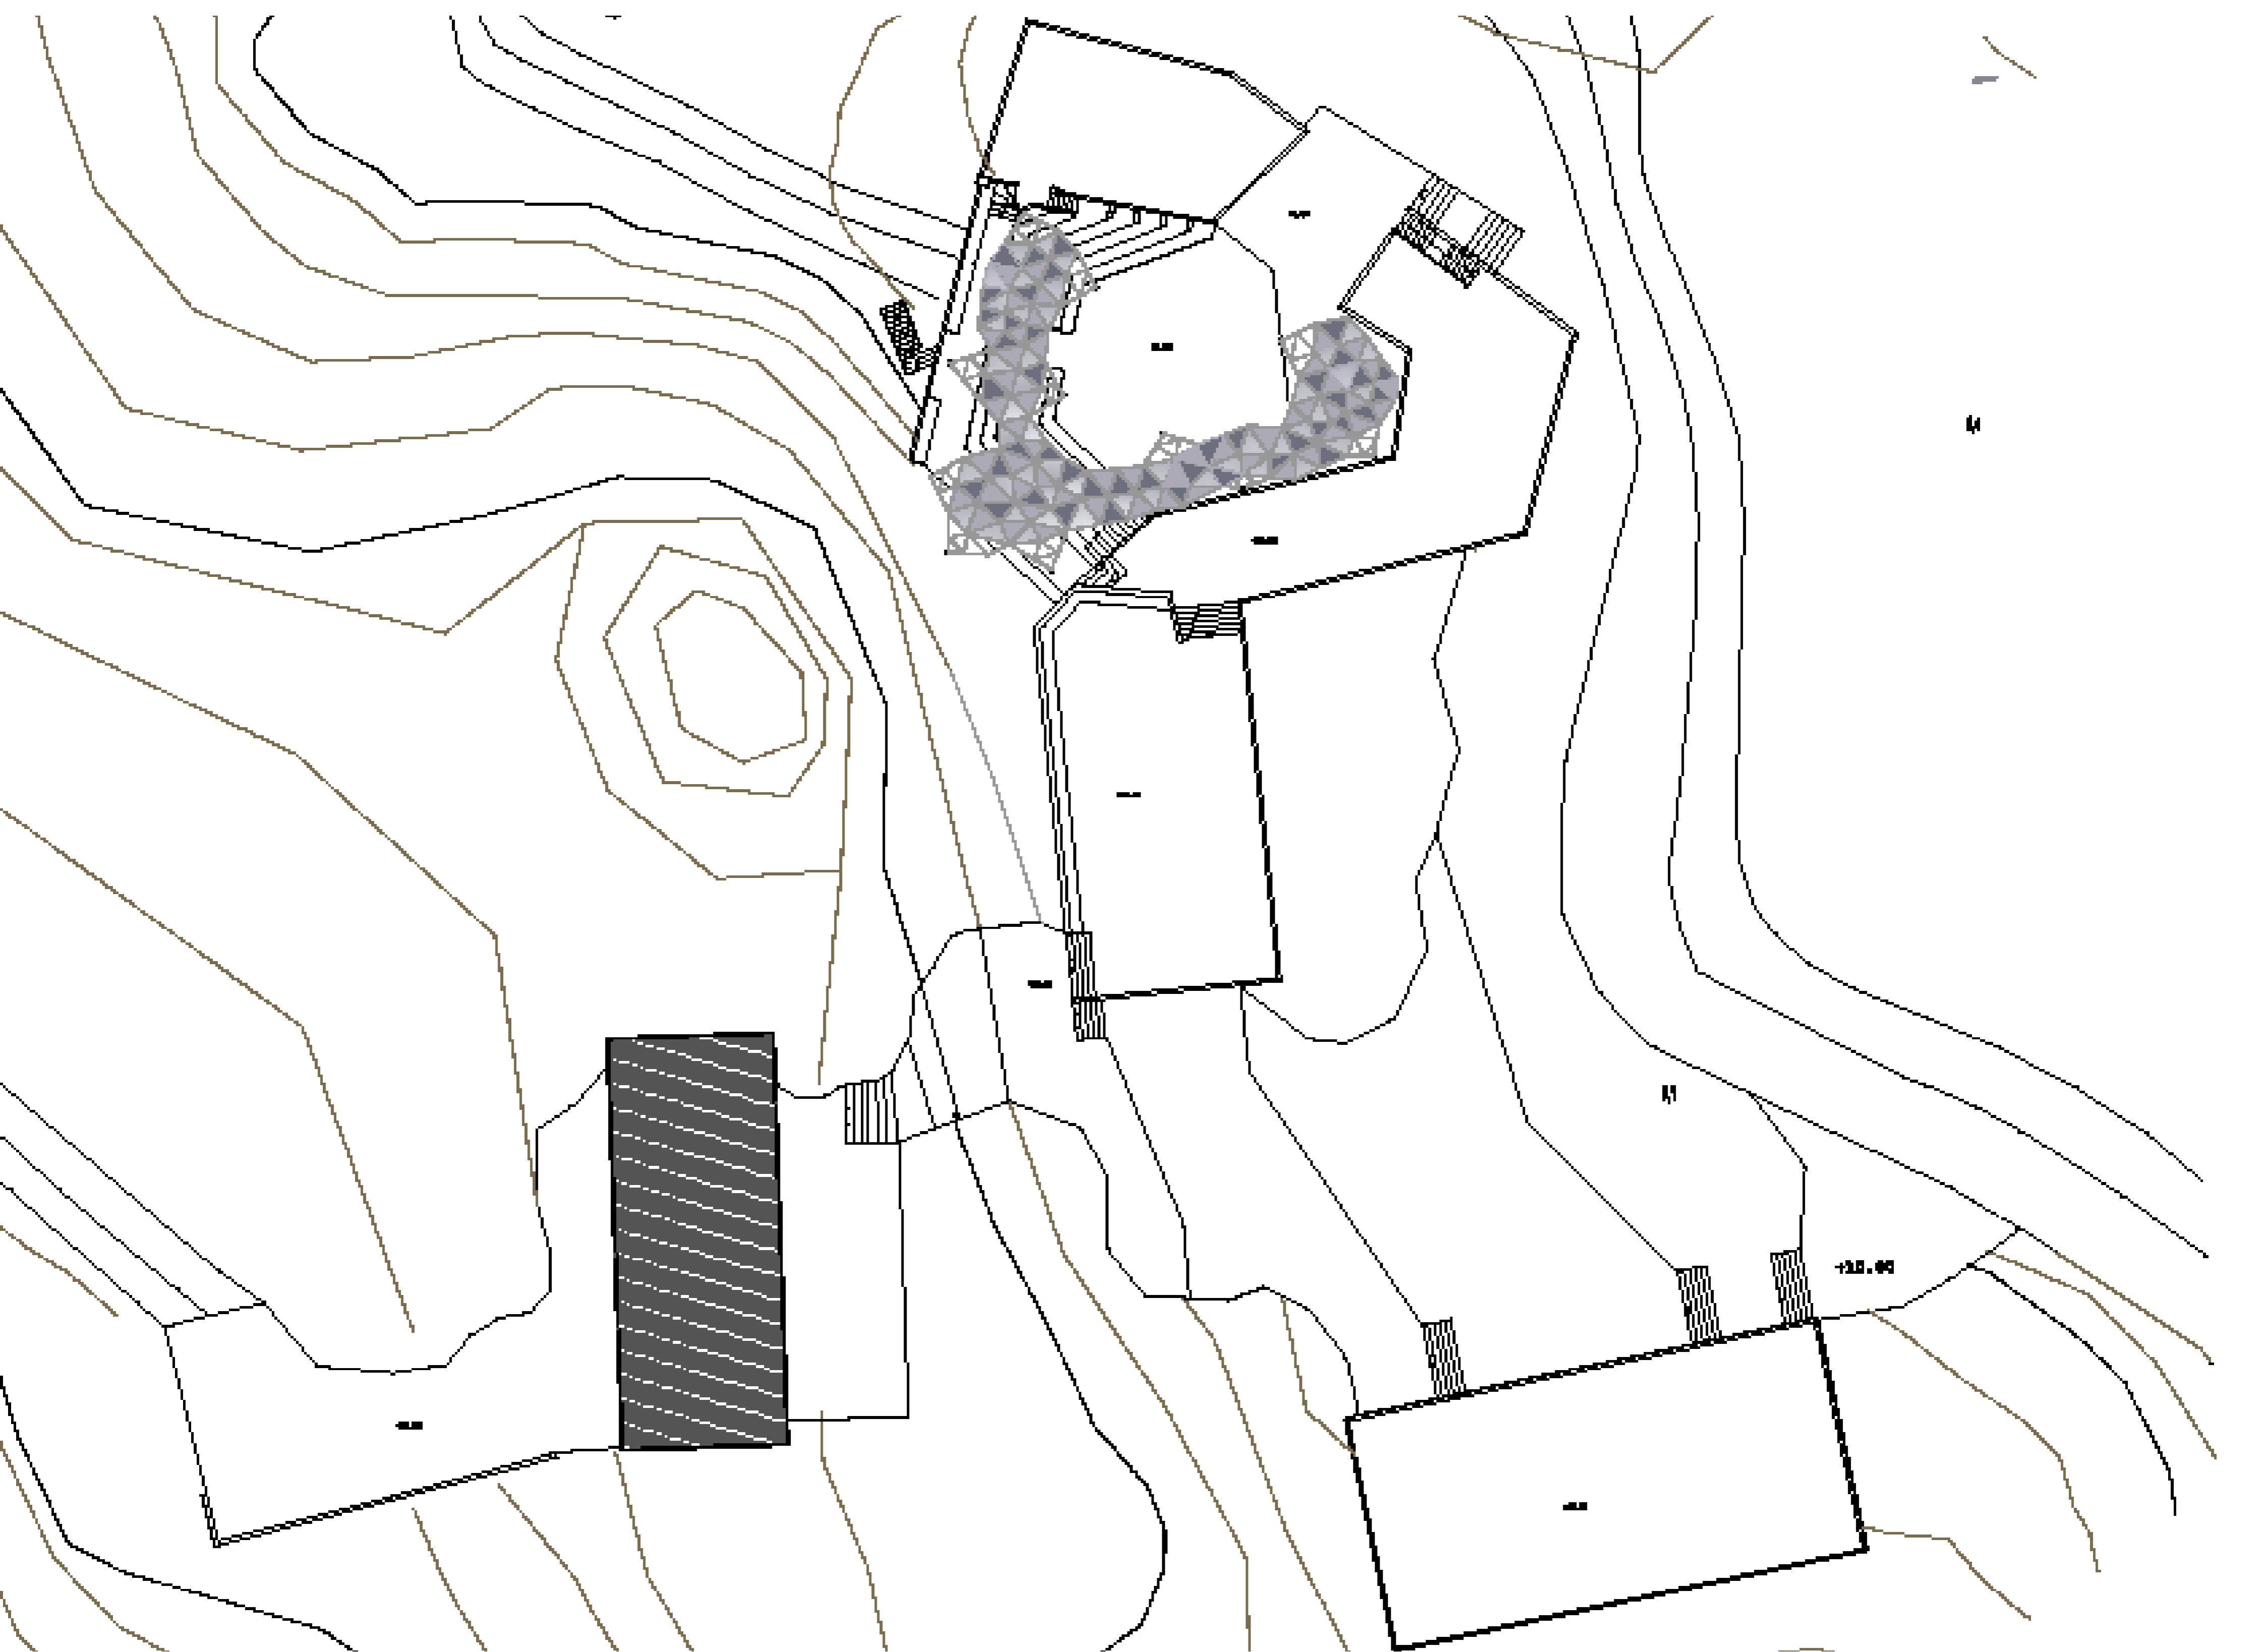

Cap de creus
centro de investigación marina