



PARK ING CITY


SIZE: S

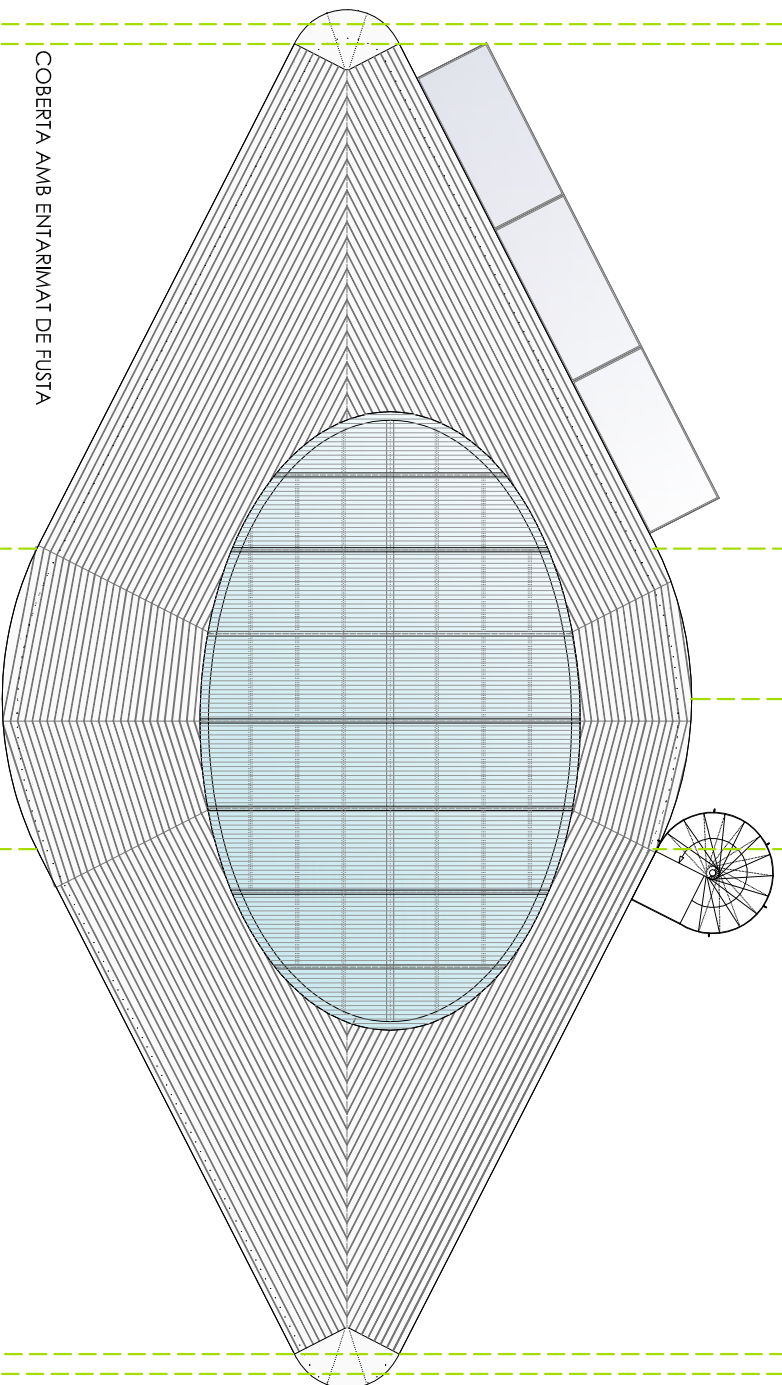


COBERTA AMB ENTARIMAT DE FUSTA

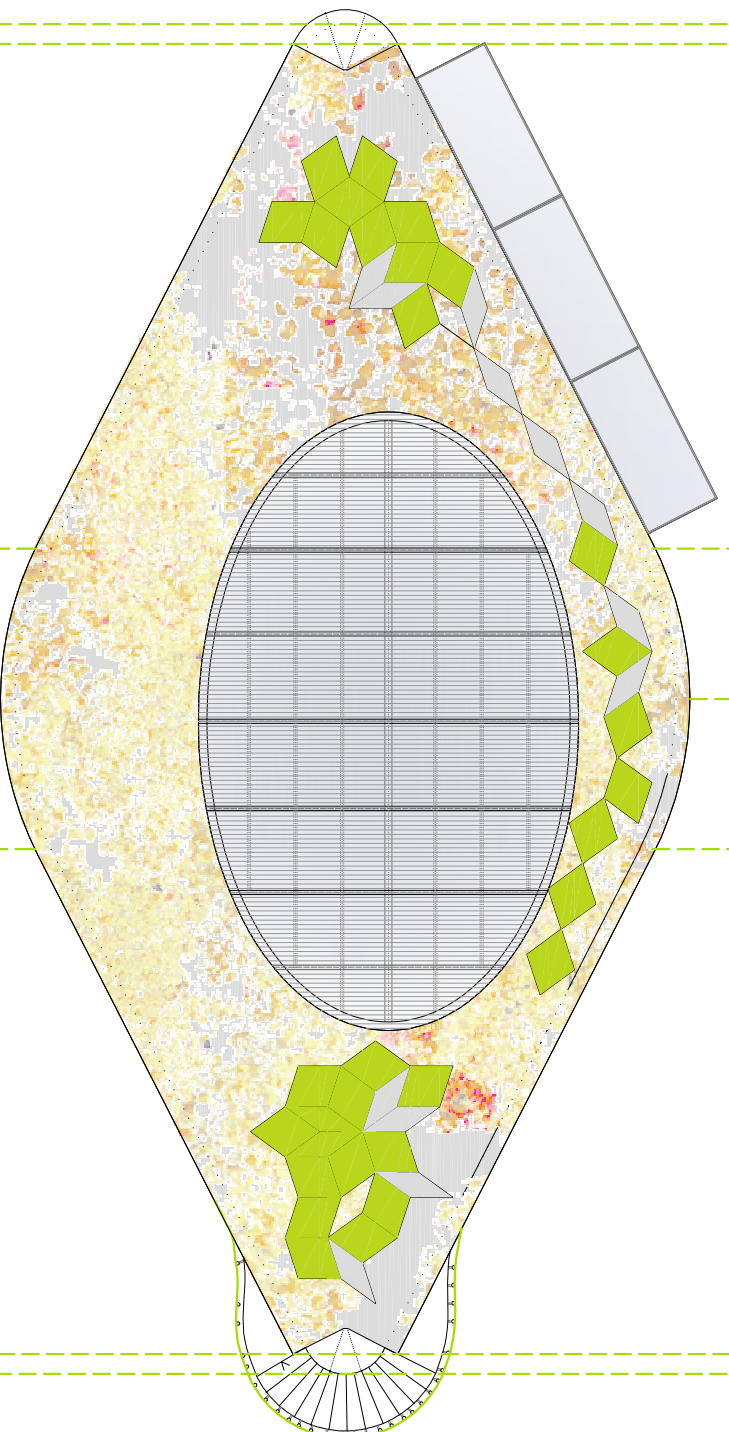



COBERTA VEGETAL

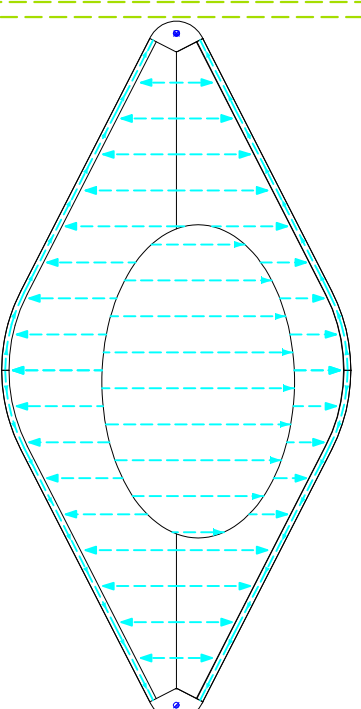


ESQUEMA RECORREGUT AIGUA

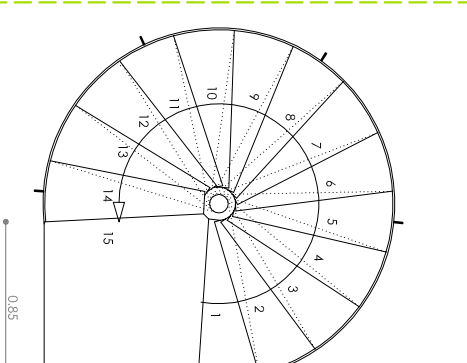


ESCALES COBERTA E: 1/20

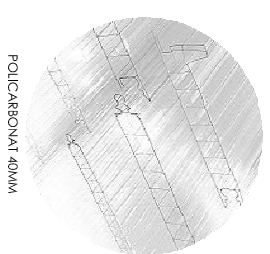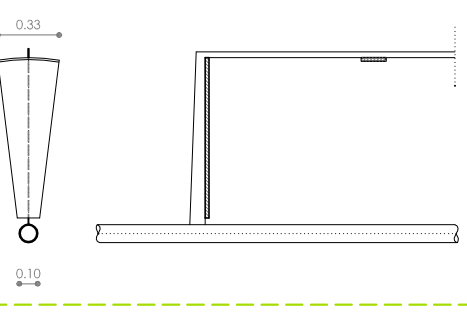

POLICARBONAT 40MM

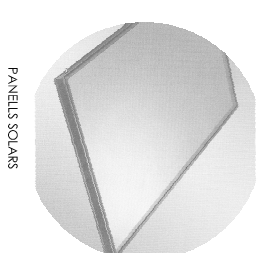

PANELS SOLARS

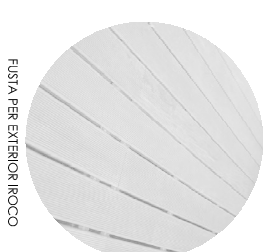


FUSTA PER EXTERIOR IROCO



COBERTA VEGETAL

MATERIALS COBERTA

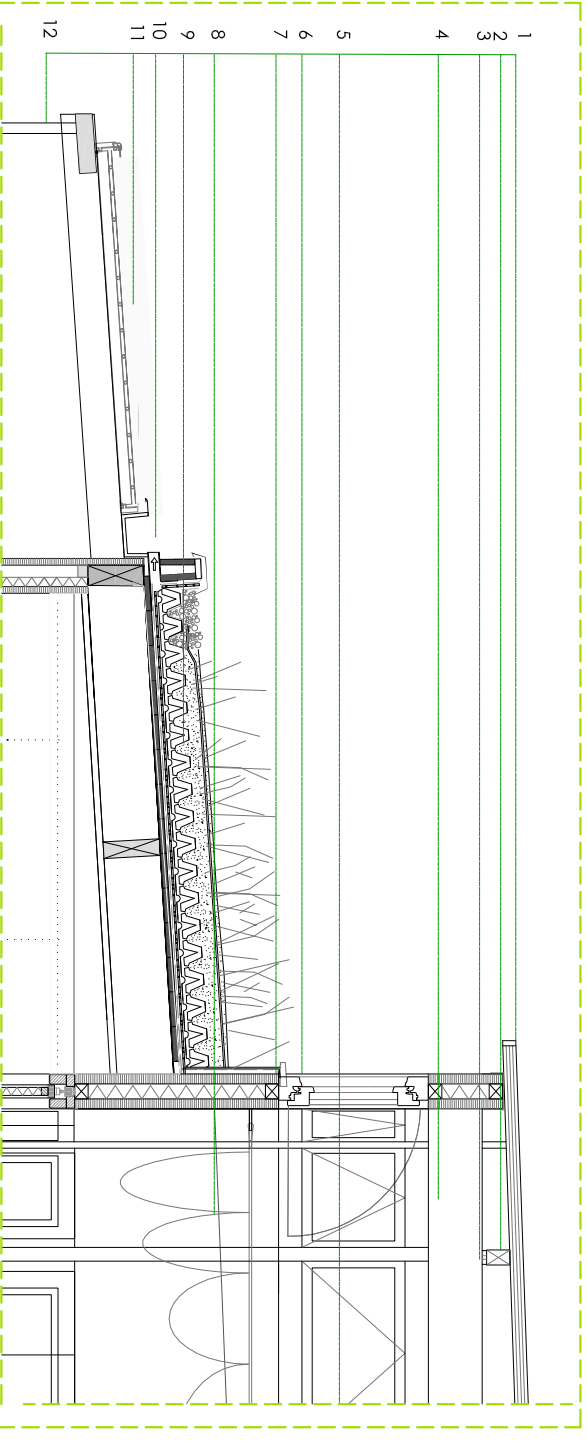

LLEGENDA

- 1 Cobertura llanera i constituints del temple de policarbonat amb estructura d'iviedor de 40mm, Carcassieriques: Daitl, Cealino
- 2 STANDAR D'I PRODUZIONE
- 3 Spessore 40 mm
- 4 Struttura: Guarnizione polietilene
- 5 Lunghezza utile modulo: 333 mm
- 6 Lunghezza pannello: 333 mm
- 7 CARATTERISTICHE
- 8 Trasmissione termica: 1,7 Kcal/hm² °C - 2,0 W/m² K
- 9 Poieles fonosolanti: 6 db
- 10 Dicitazione termica lineare: 6,5 x 10⁻⁵ m²/m² °C - 0,065mm²/m² °C
- 11 Protezione al fuoco: CLASSE I (su richiesta)
- 12 Reazione al fuoco: CLASSE I (su richiesta)
- 13 Sigillato 70x45mm
- 14 Soport metallic 20mm Ø
- 15 Laminia impermeable amb protecció anti-ors
- 16 Cògido
- 17 Rainells 45 x 150 mm
- 18 Tauler de fusta ogliomerada de 19 mm
- 19 Tauler contrachopoi de bombu de veia vertical color tonari i accobai olis
- 20 Còndoi de zinc
- 21 Porxo de passarel·la:
- 22 Placa solar: SchucoSol K-S1 1139YZ440X88 mm
- 23 Recobrat sobre bigo 100x60mm
- 24 Còleru de zinc fixat sobre subestructura de fusta
- 25 Pilar d'acer galvanitzat Ø 30mm

DETLLE COBERTA E: 1/10