



PLANTA BAIXA _CLIMATITZACIÓ_ E:1/200

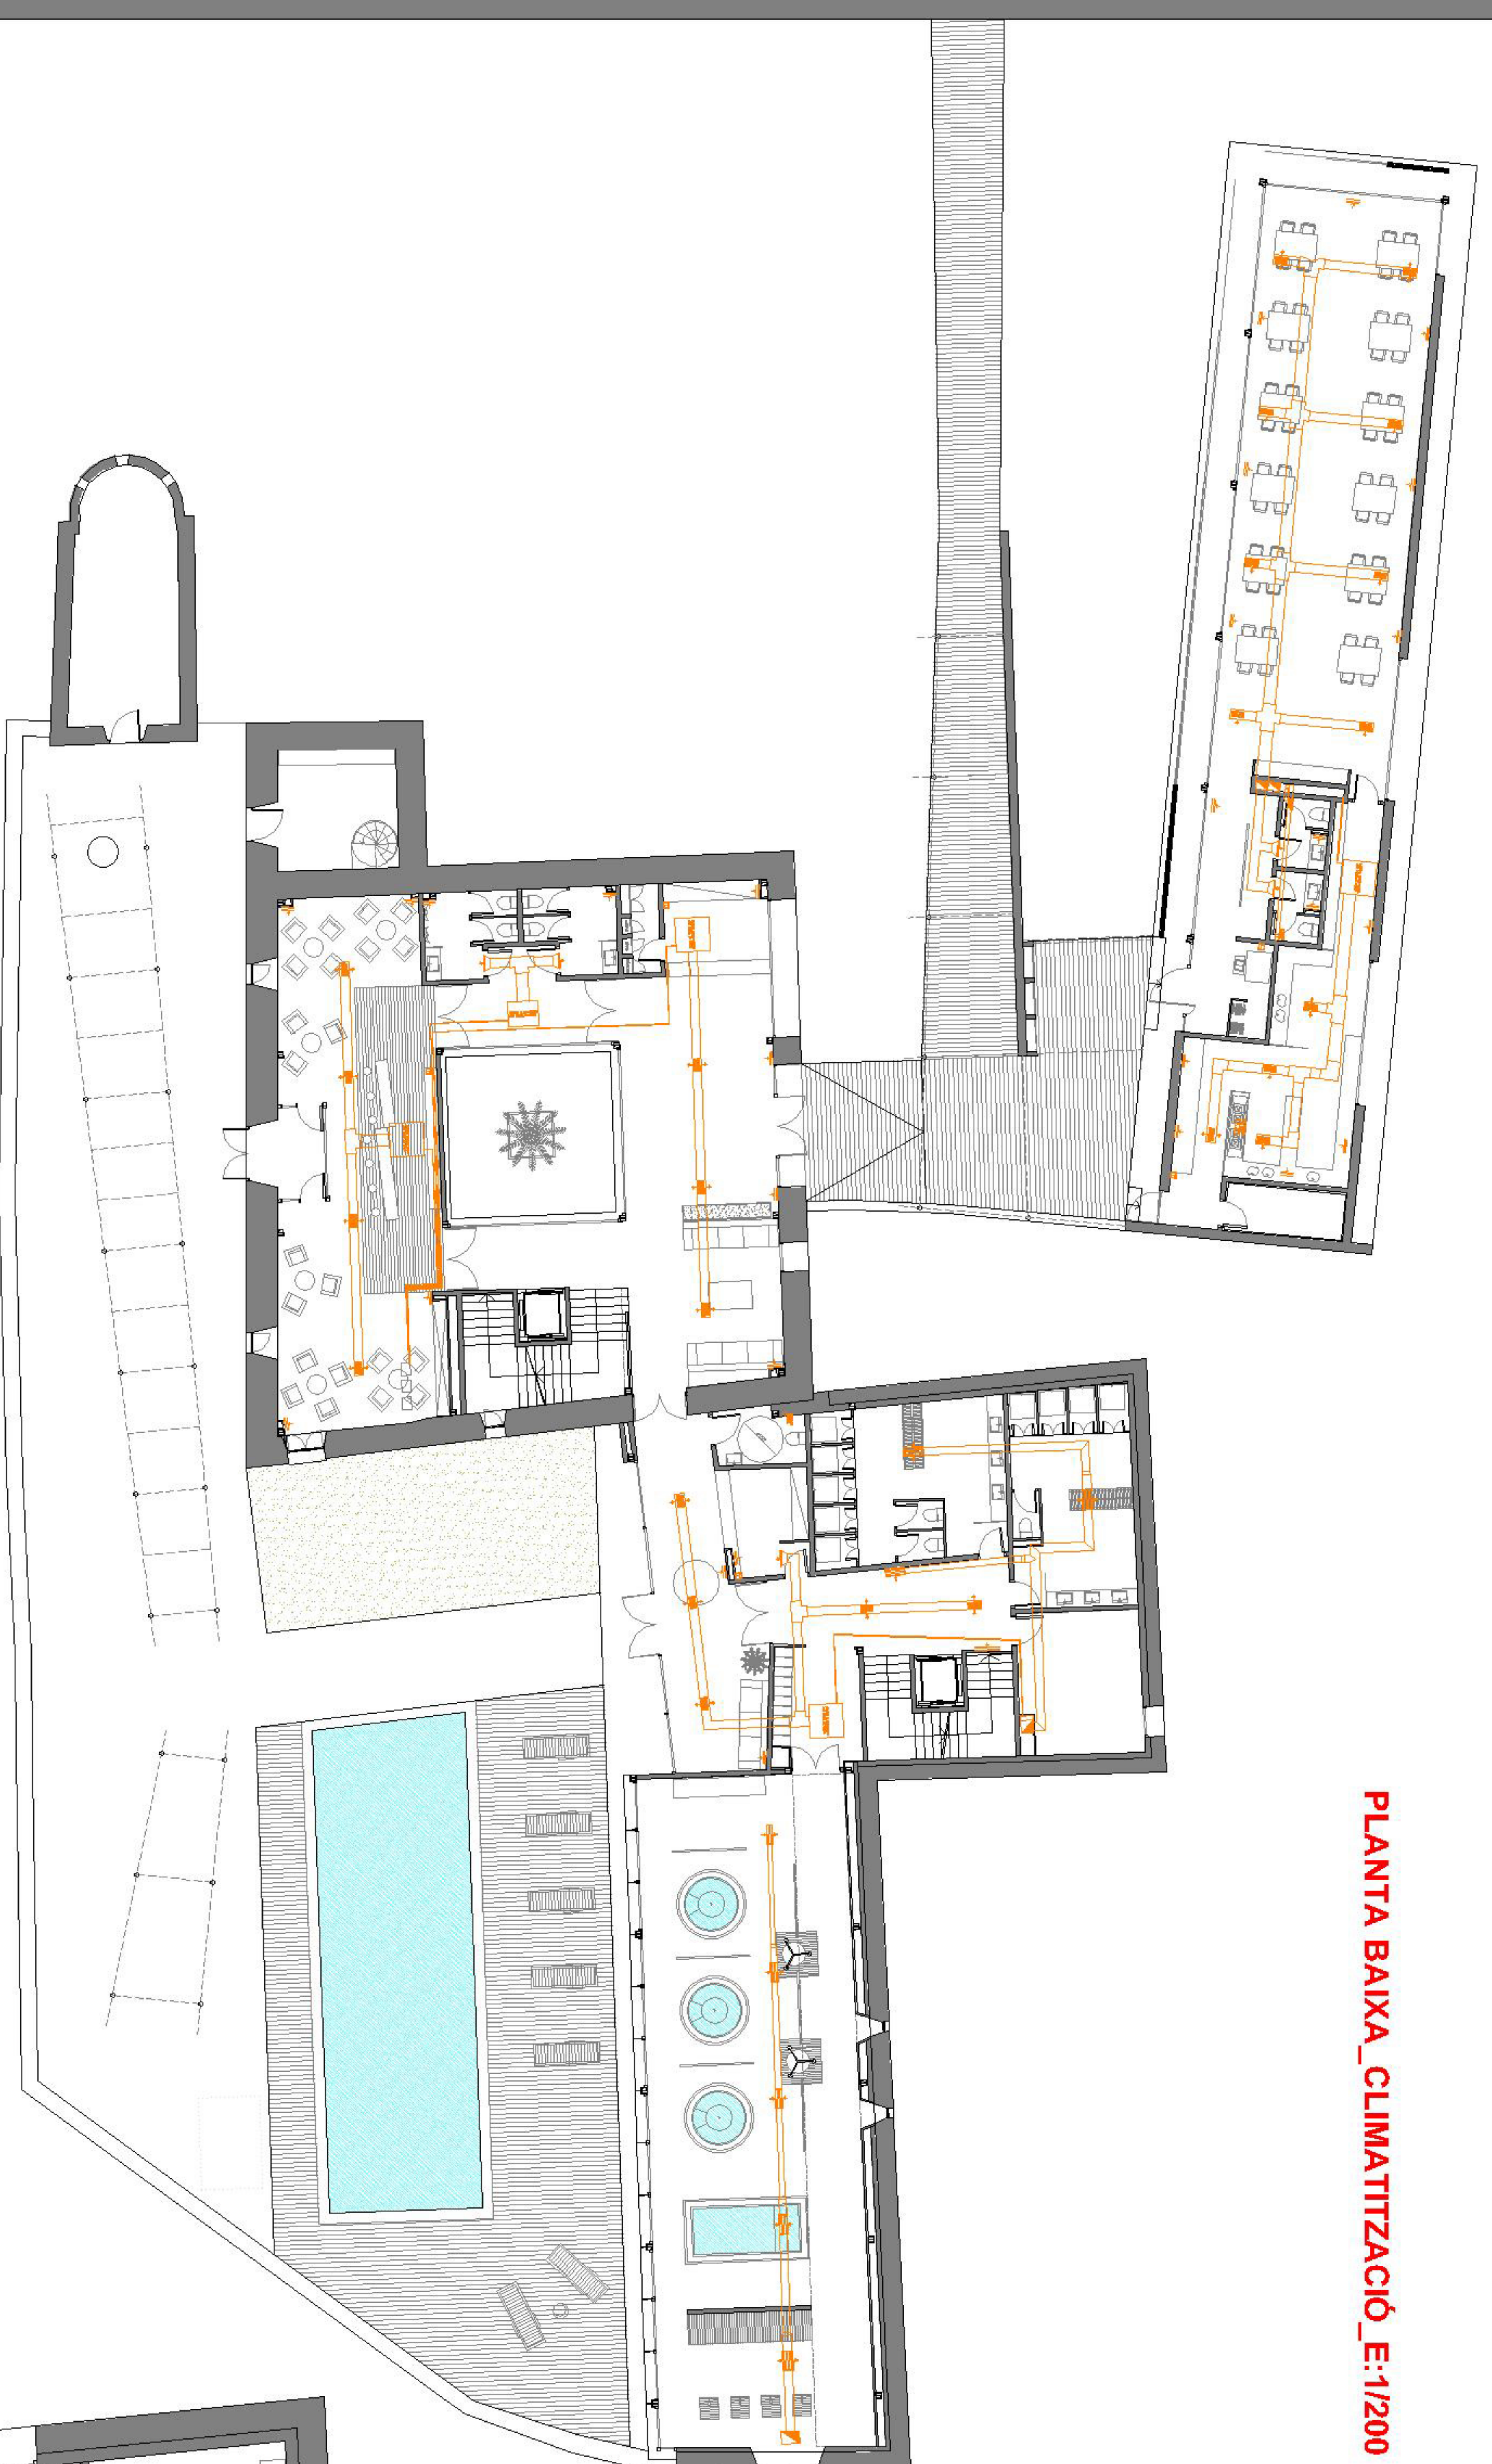


PLANTA SEGONA _CLIMATITZACIÓ_ E:1/100

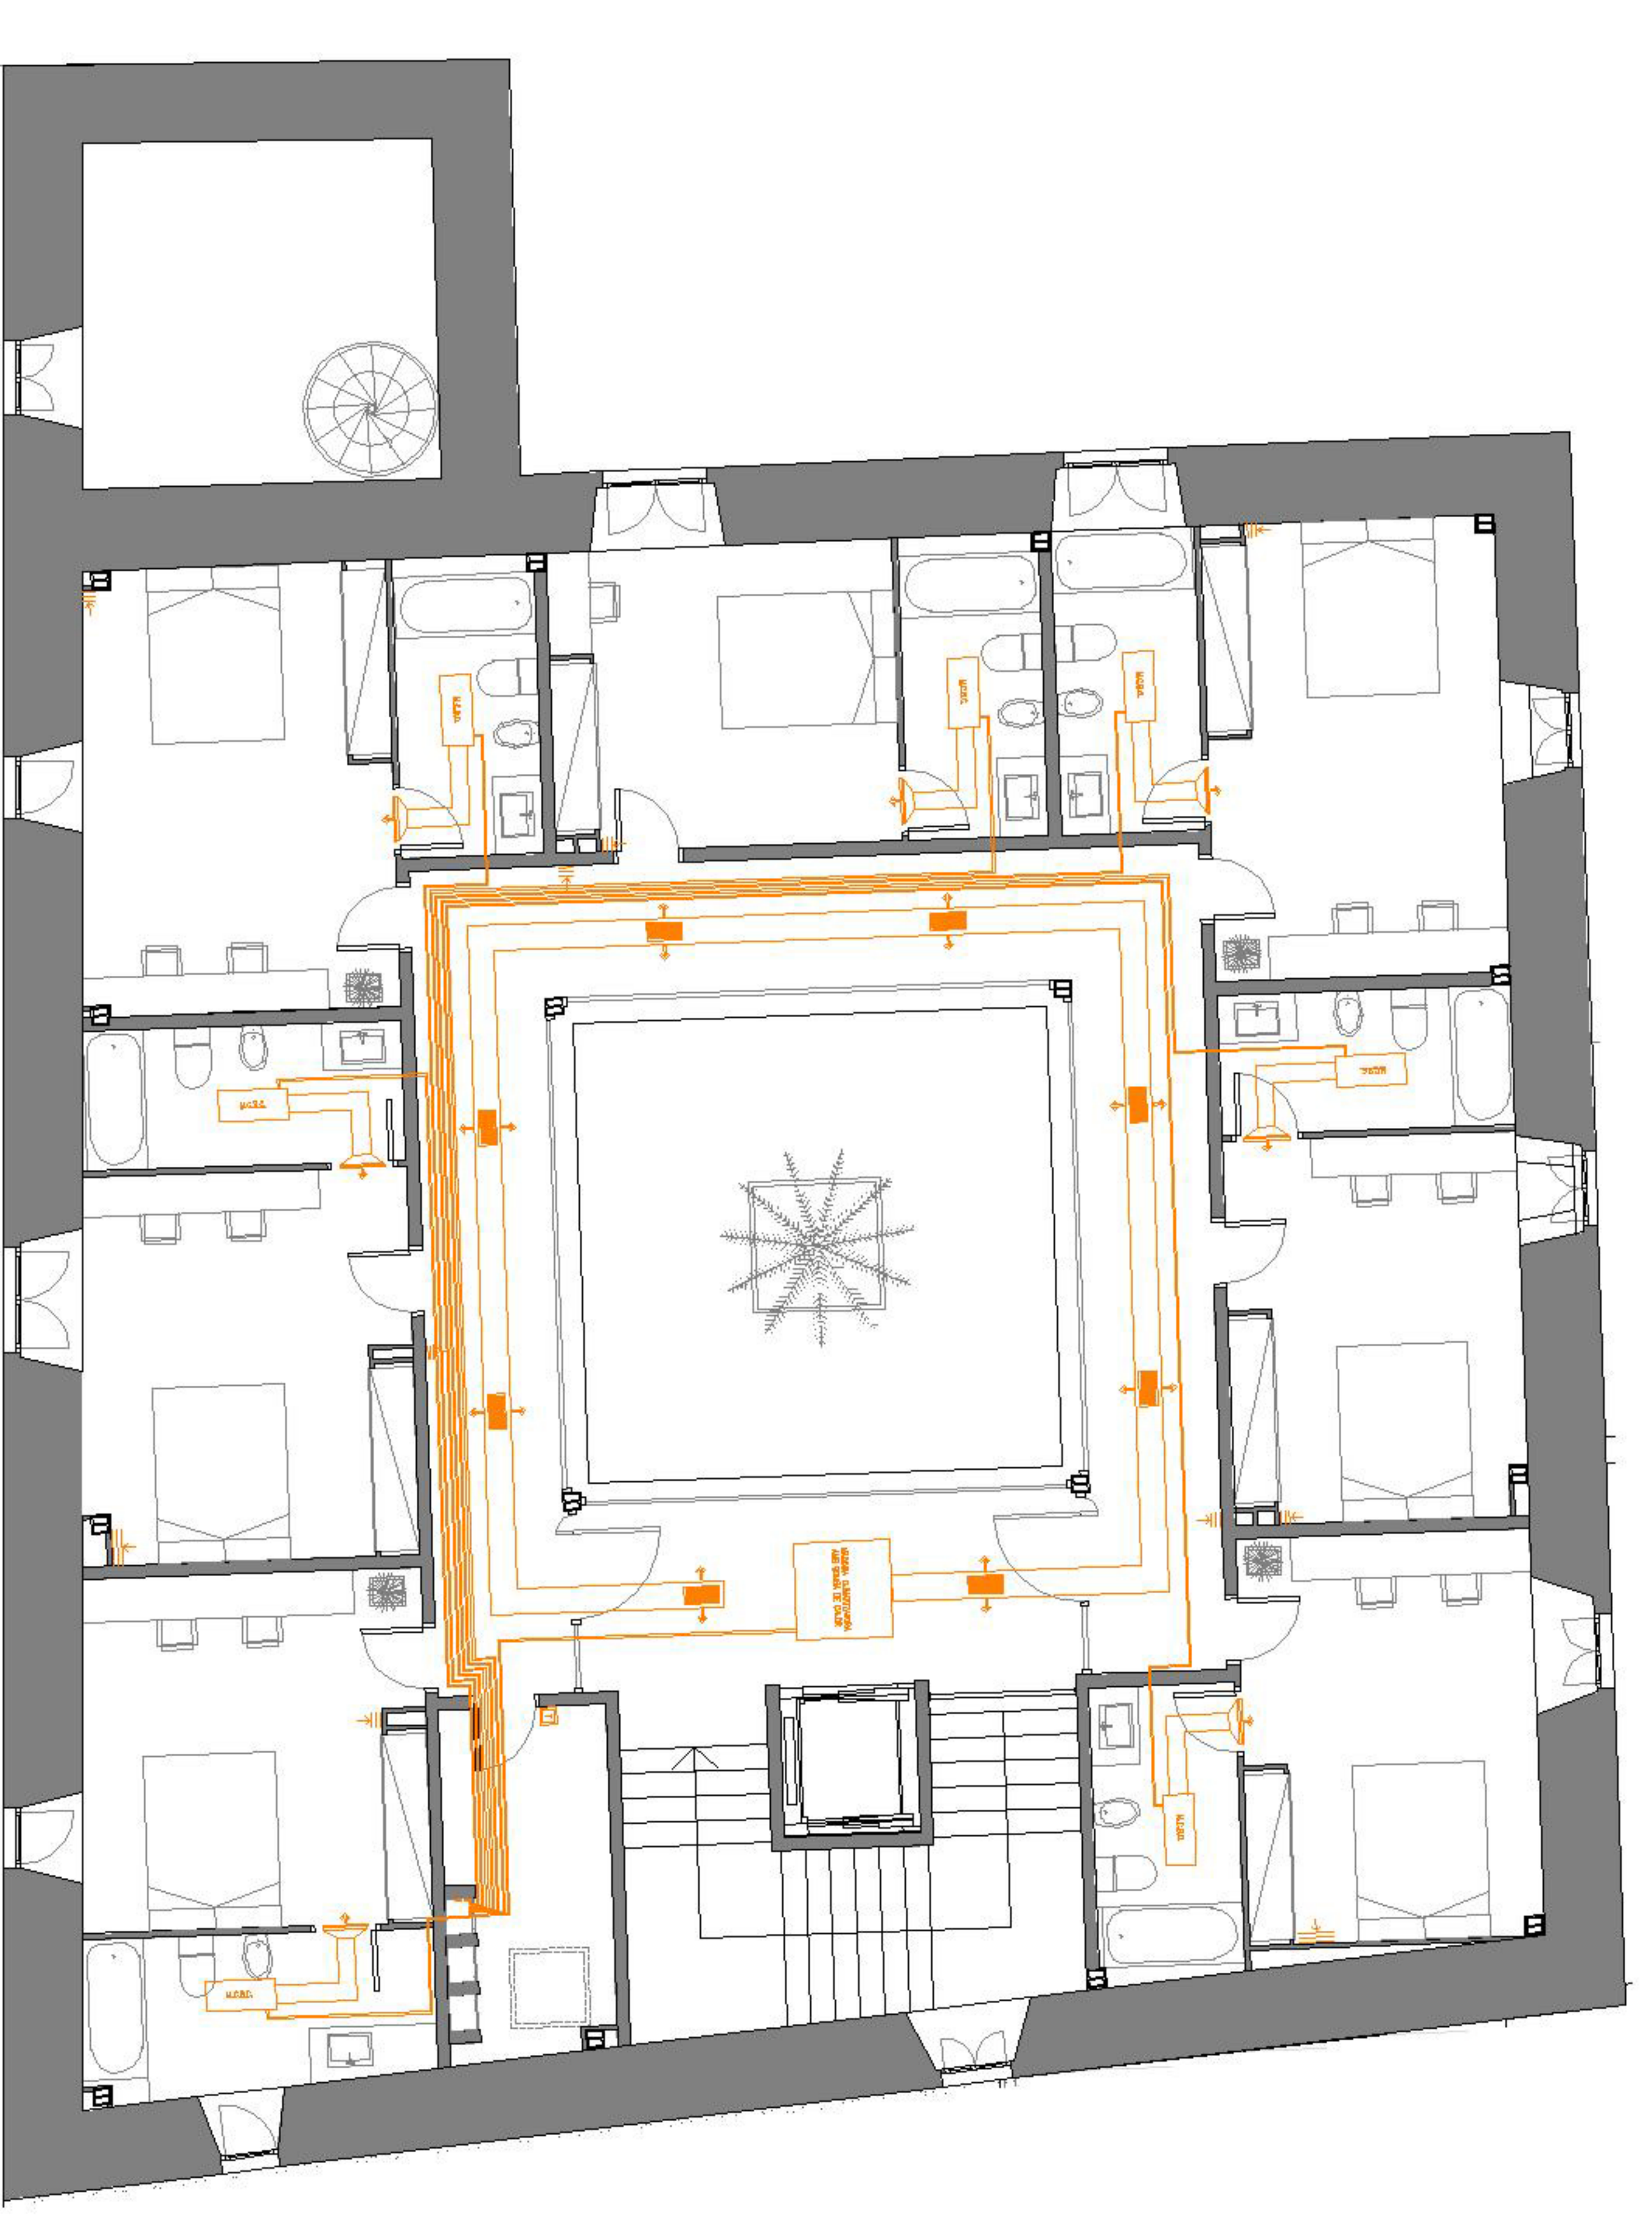


PLANTA PRIMERA _CLIMATITZACIÓ_ E:1/100



La climatització del projecte es fa en funció de les necessitats de cada espai: Restaurant i Spa (recepció, vestidor i passos), s'utilitza una climatitzadora de tipus roof-top, que consisteix en una unitat compacta que incorpora un sistema de tractament d'aire en un circuit tancat de impulsió-rotori. La impulsió es realitza desde dalit (raixes dels falsos sostres) i el retorn per solars/raixes estratègicament repartides). Pel que fa a la resta d'estances, incloent-hi les habitacions spa per màquines acondicionadores d'aire amb unitat interior i bomba de calor en coberta. La distribució de l'aire es fa mitjançant conductes peis falsos sostres.

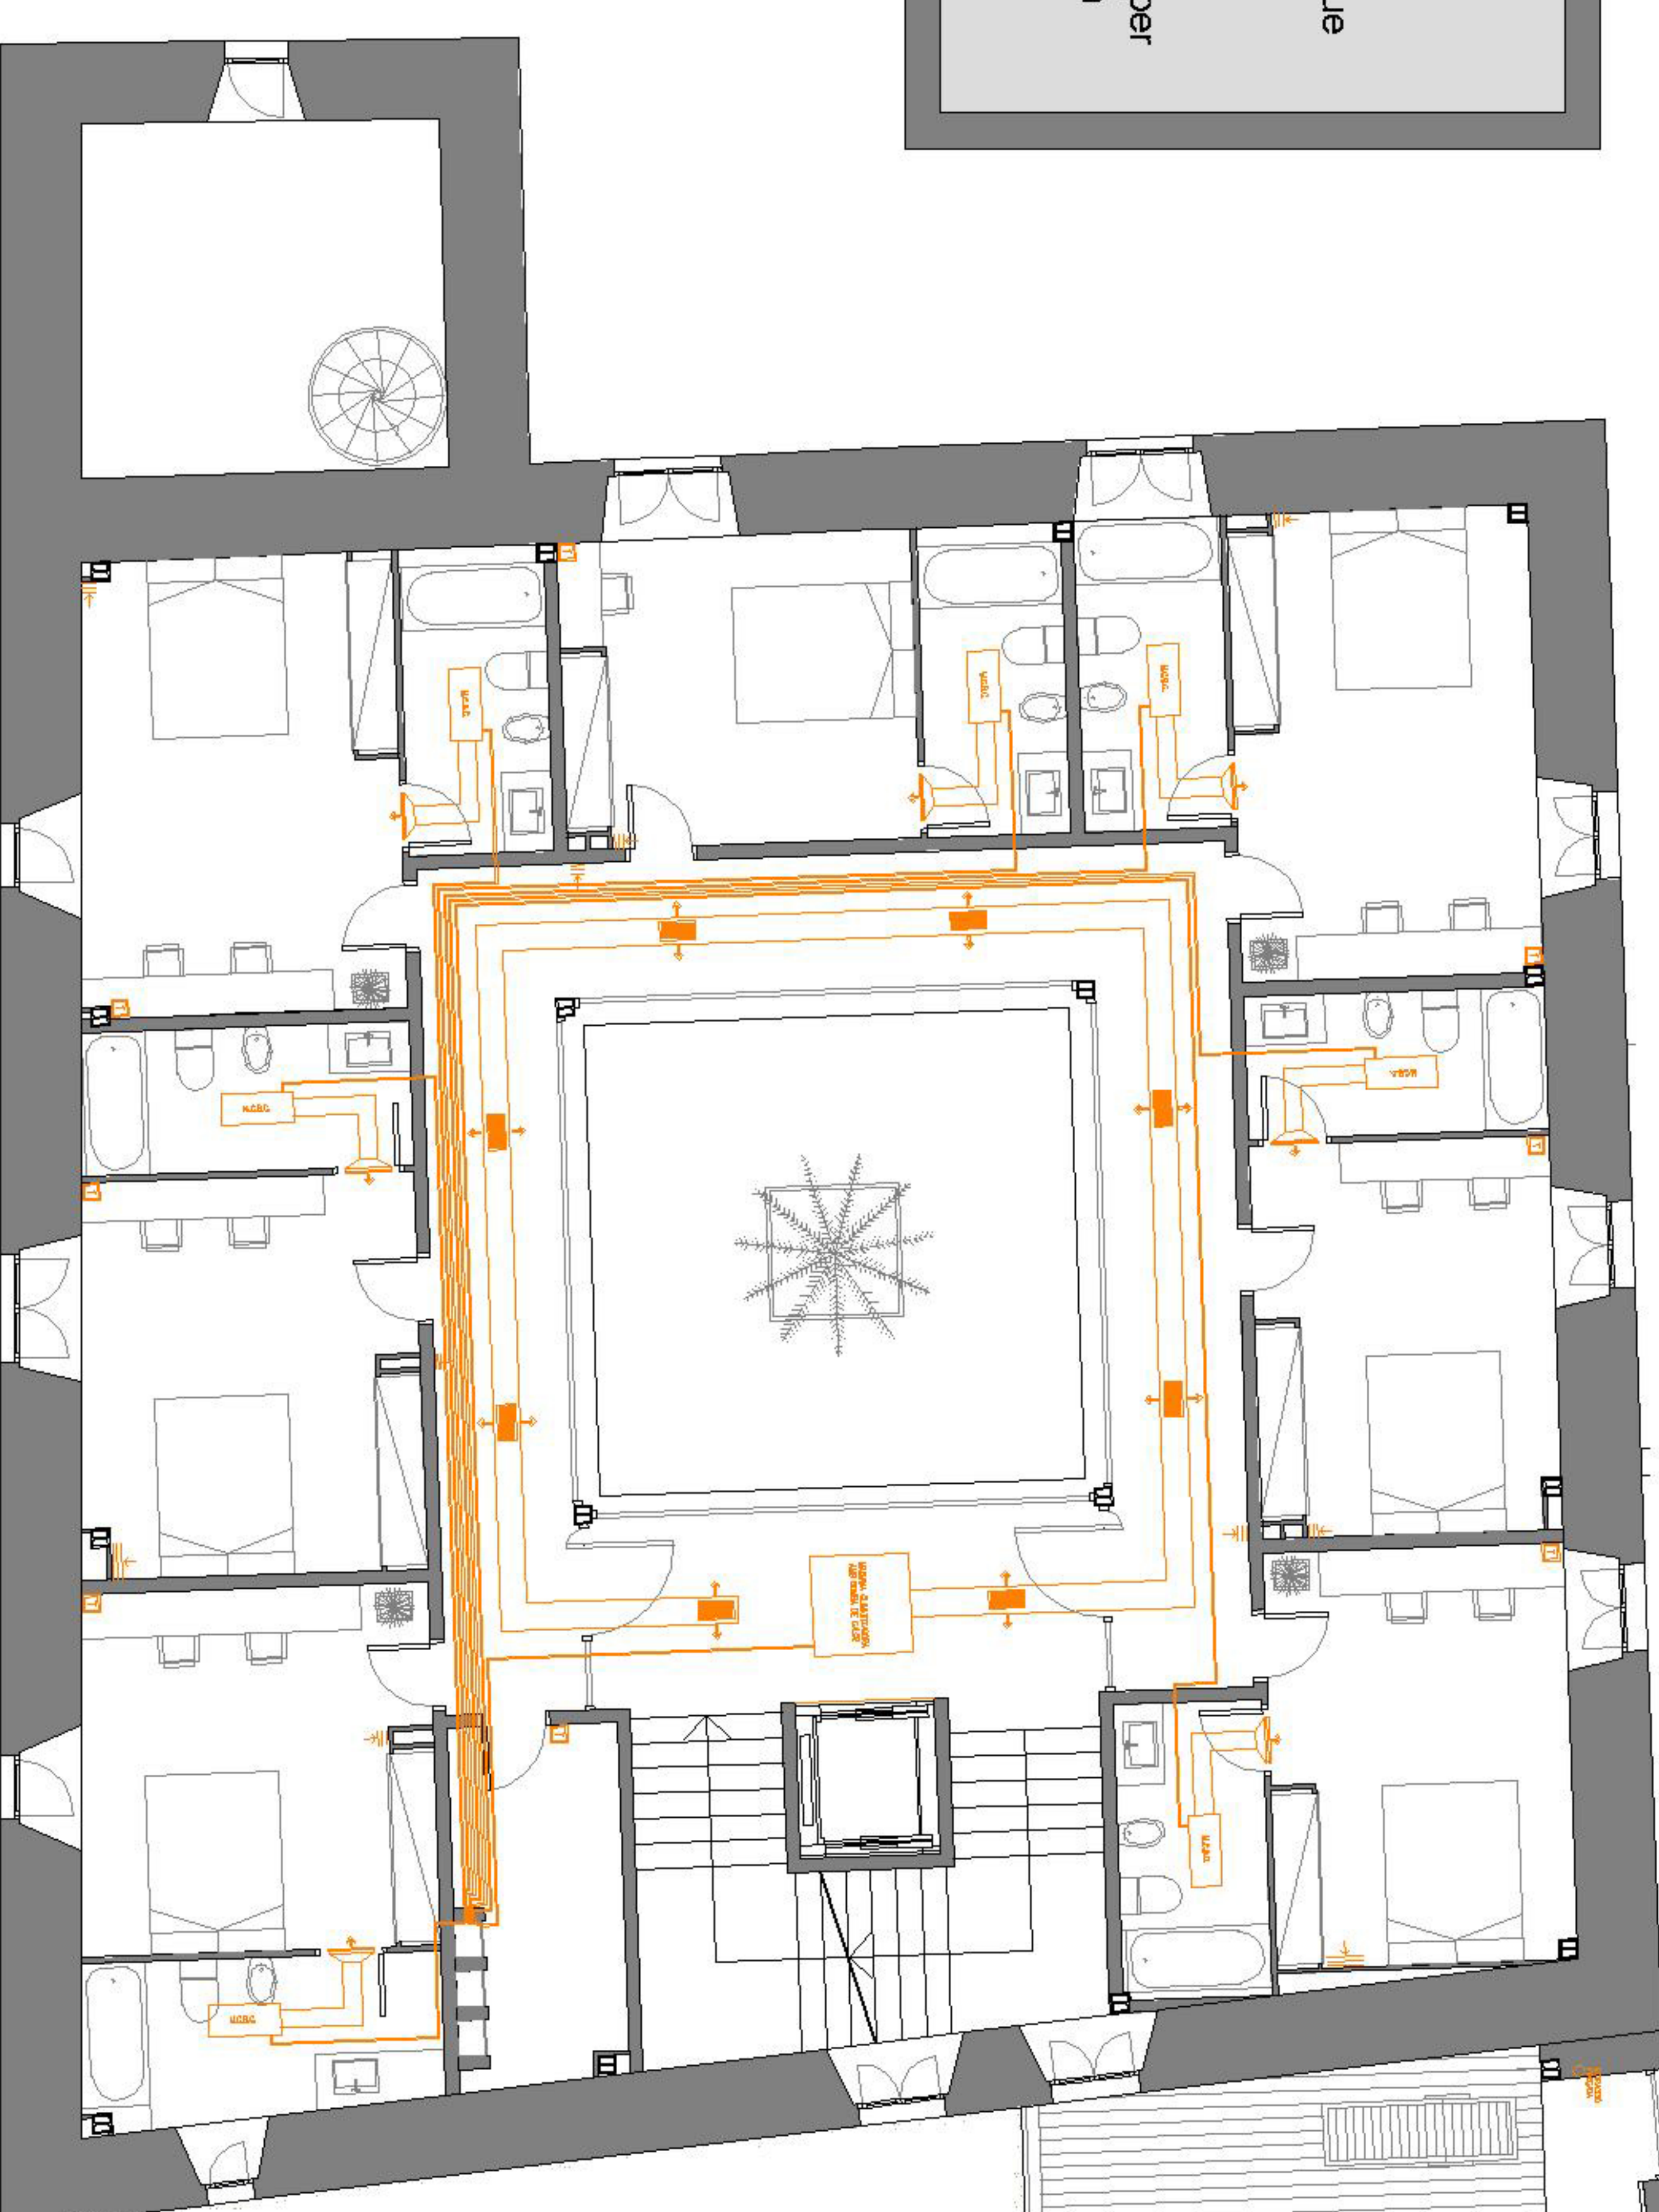

PLANTA COBERTA _CLIMATITZACIÓ_ E:1/200

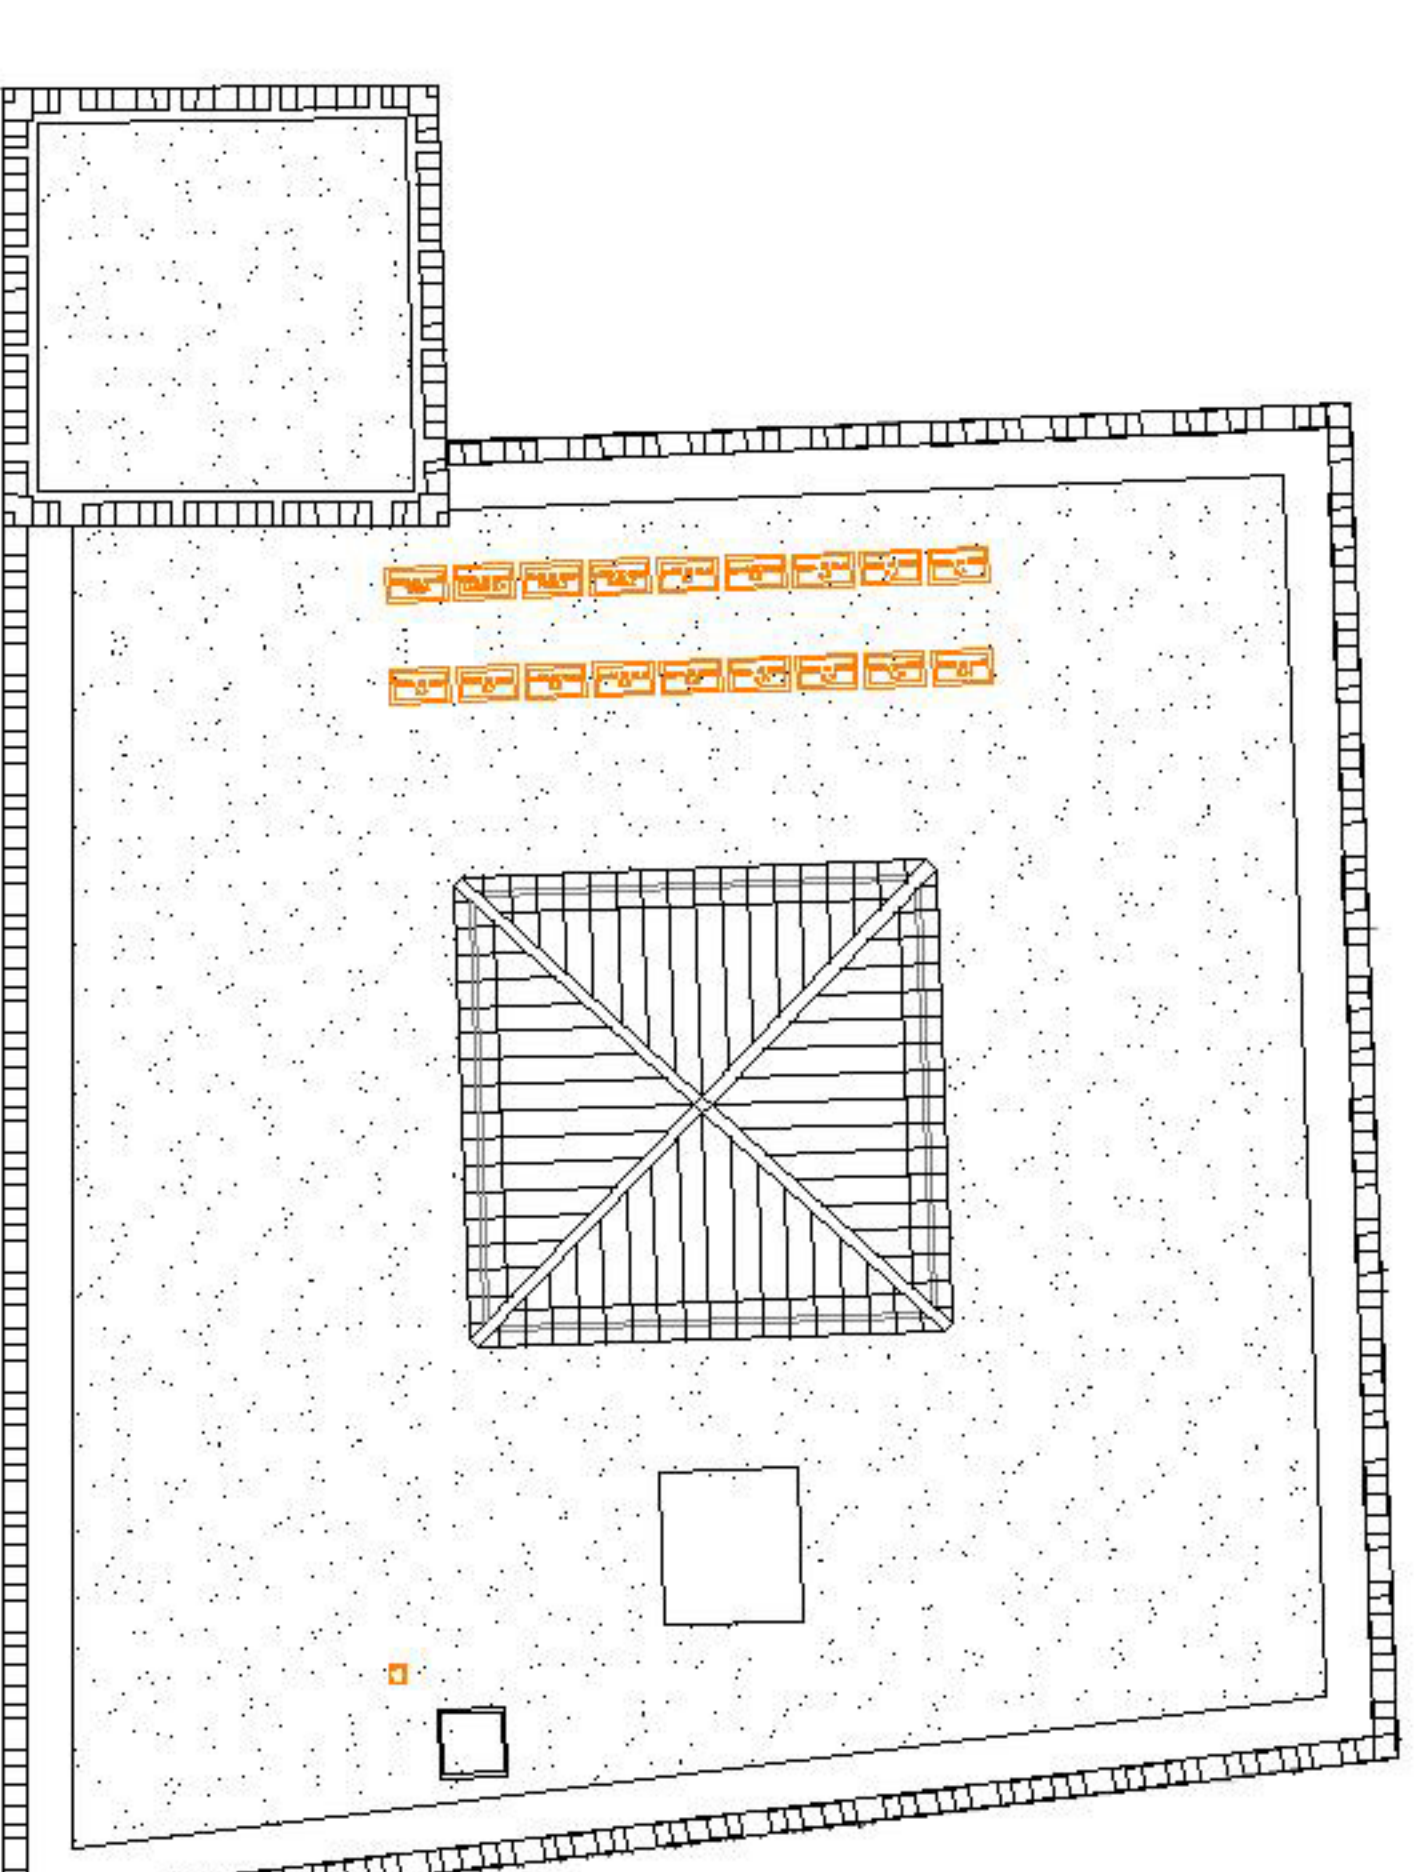

LLEGENDA CLIMATITZACIÓ

	REIXA DE CALOR		REIXA D'ESPUNXOS
	BOMBA DE CALOR		REIXA D'IMPULSIÓ
	MÀQUINA CLIM		REIXA D'IMPULSIÓ
	TUB VERTICAL (IMPULSIÓ O ESPUNXOS)		TEMPERATUR
	REIXA D'ESPUNXOS		SONIT DE L'AIRE