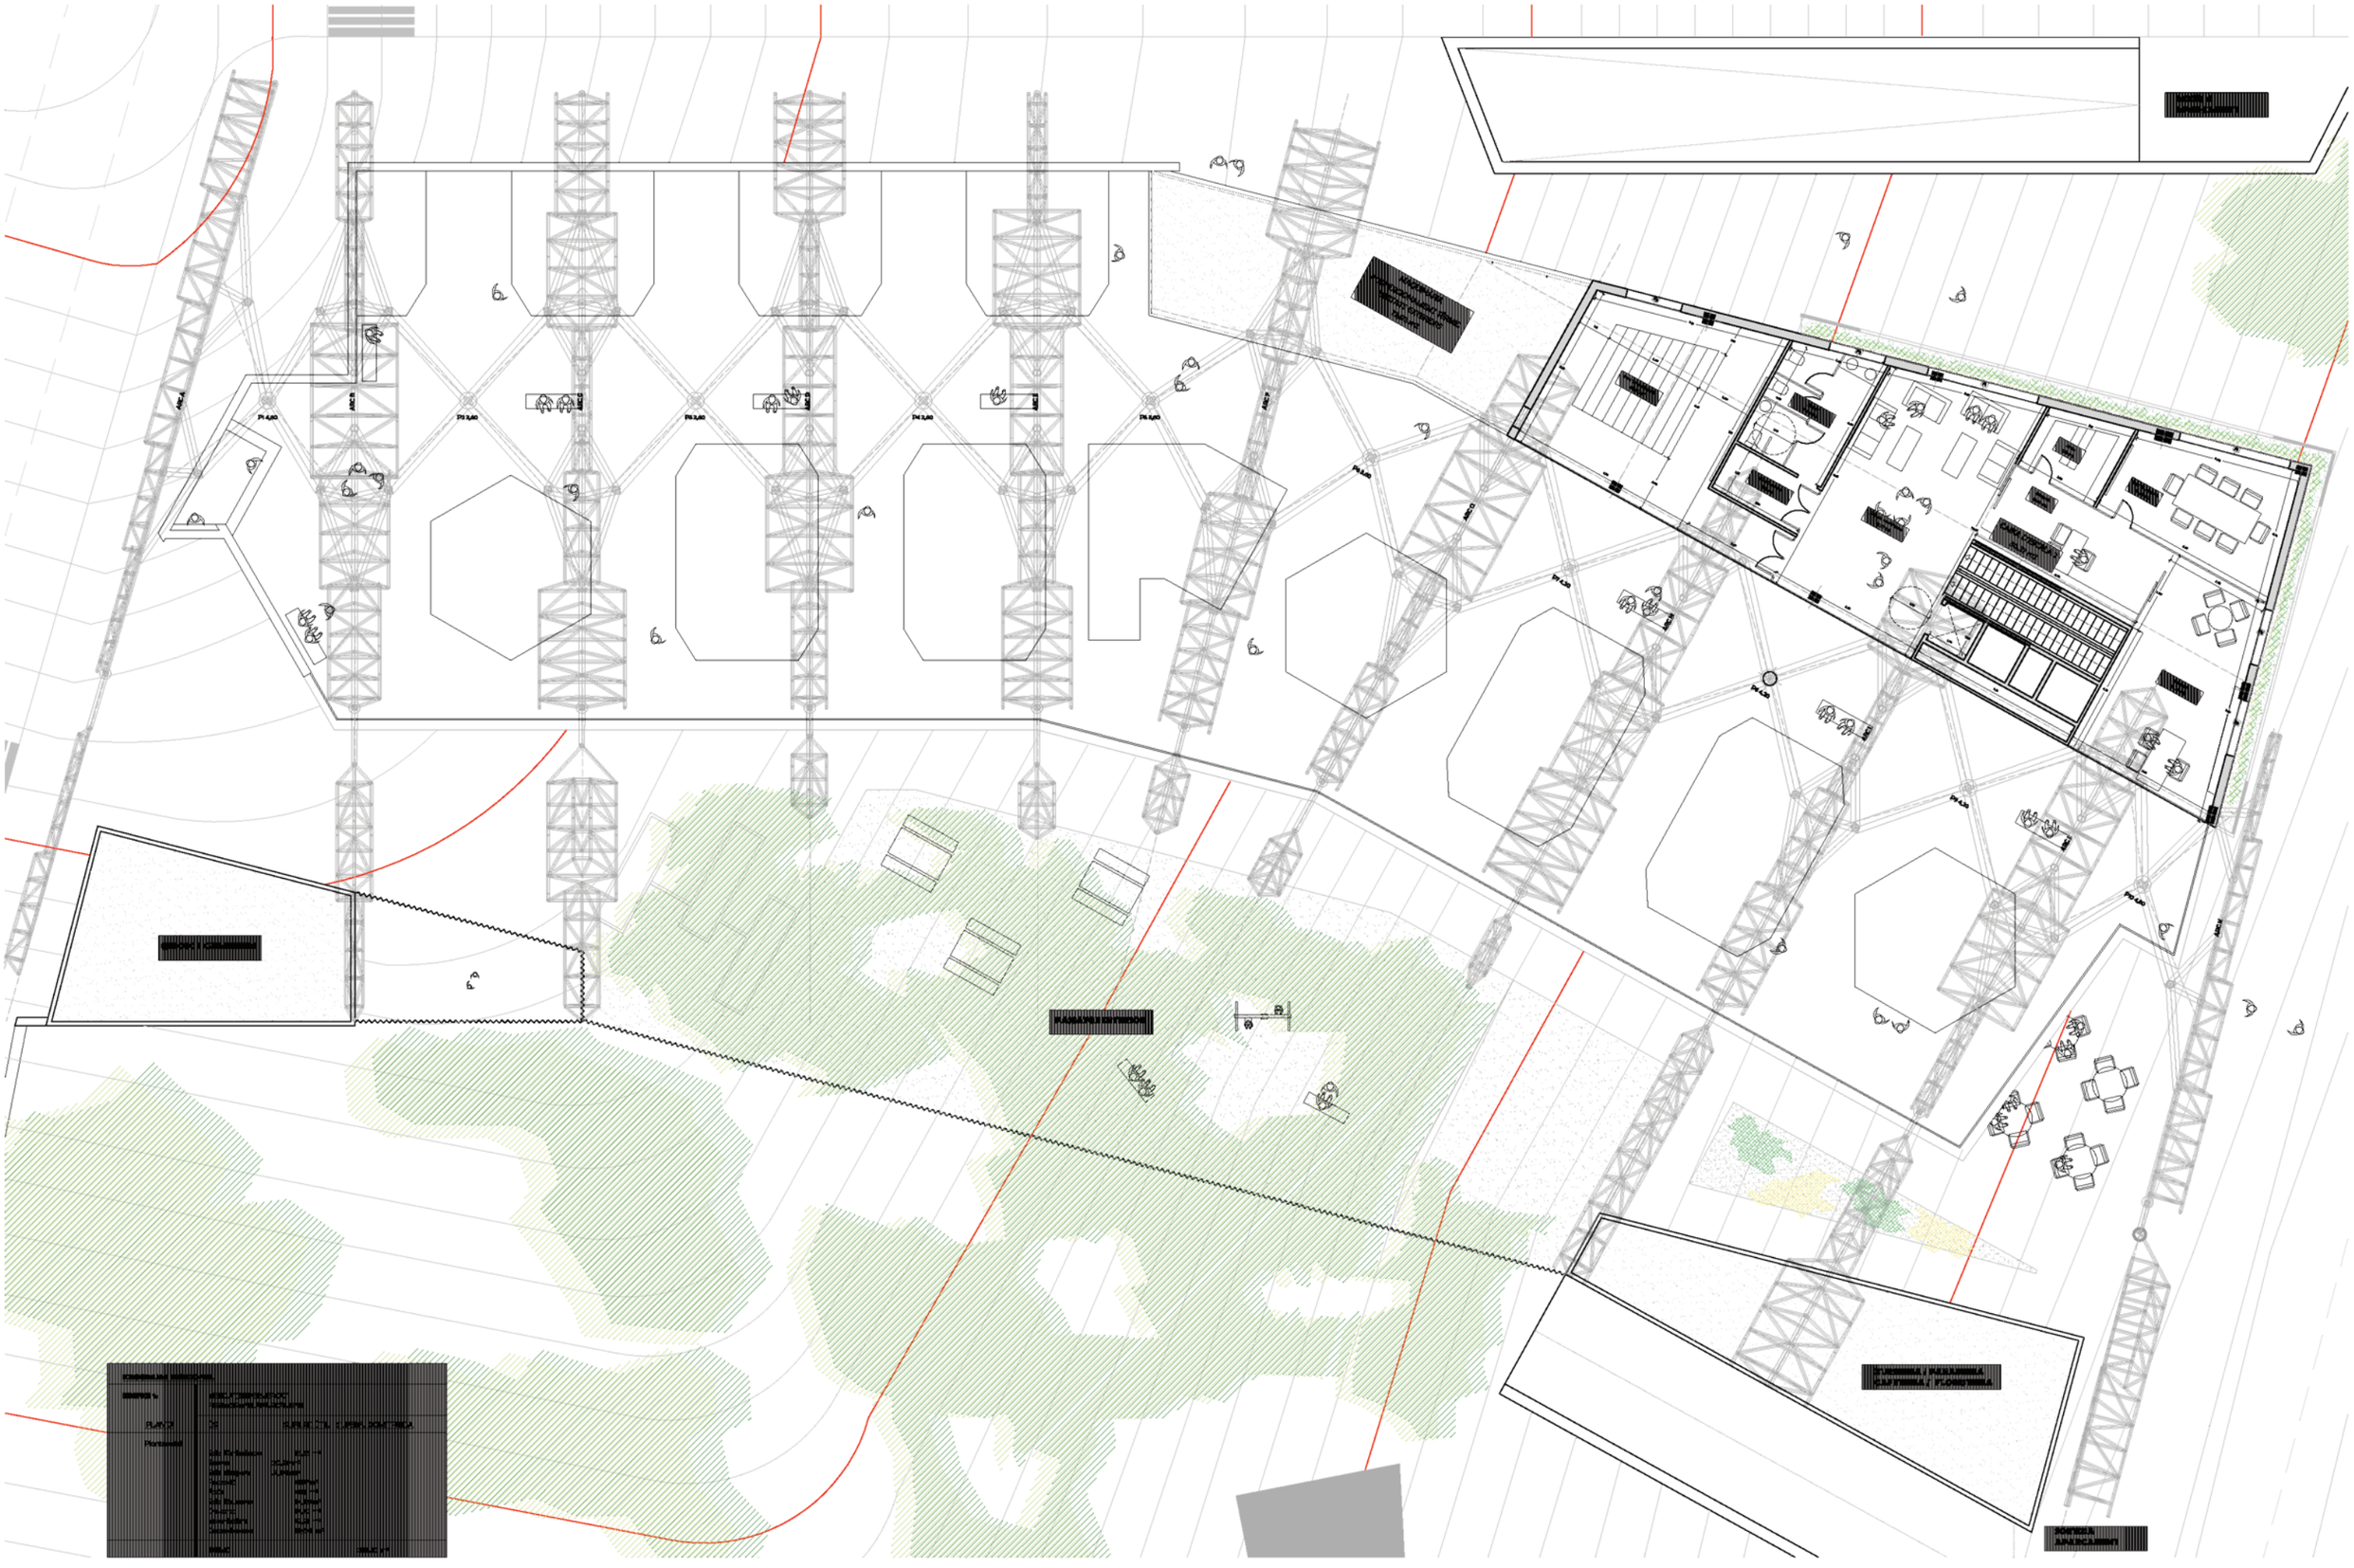

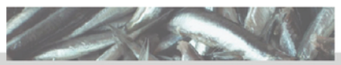
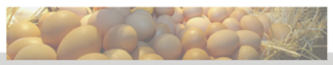

# UN NOU MERCAT PER A UNA NOVA PLAÇA LESSEPS

P.F.C. TRIBUNAL 4____ JAUME FREIXA. ALBERT CUCHÍ. PERE SIOL. LLUIS BRAVO E.T.S.A.V.

ANNA JULIBERT FOYO. JUNY 2007.

N

PLANTA ALTELL 1/100

A05