ESPECEJAMENT DE LLOSES DE FORJATS

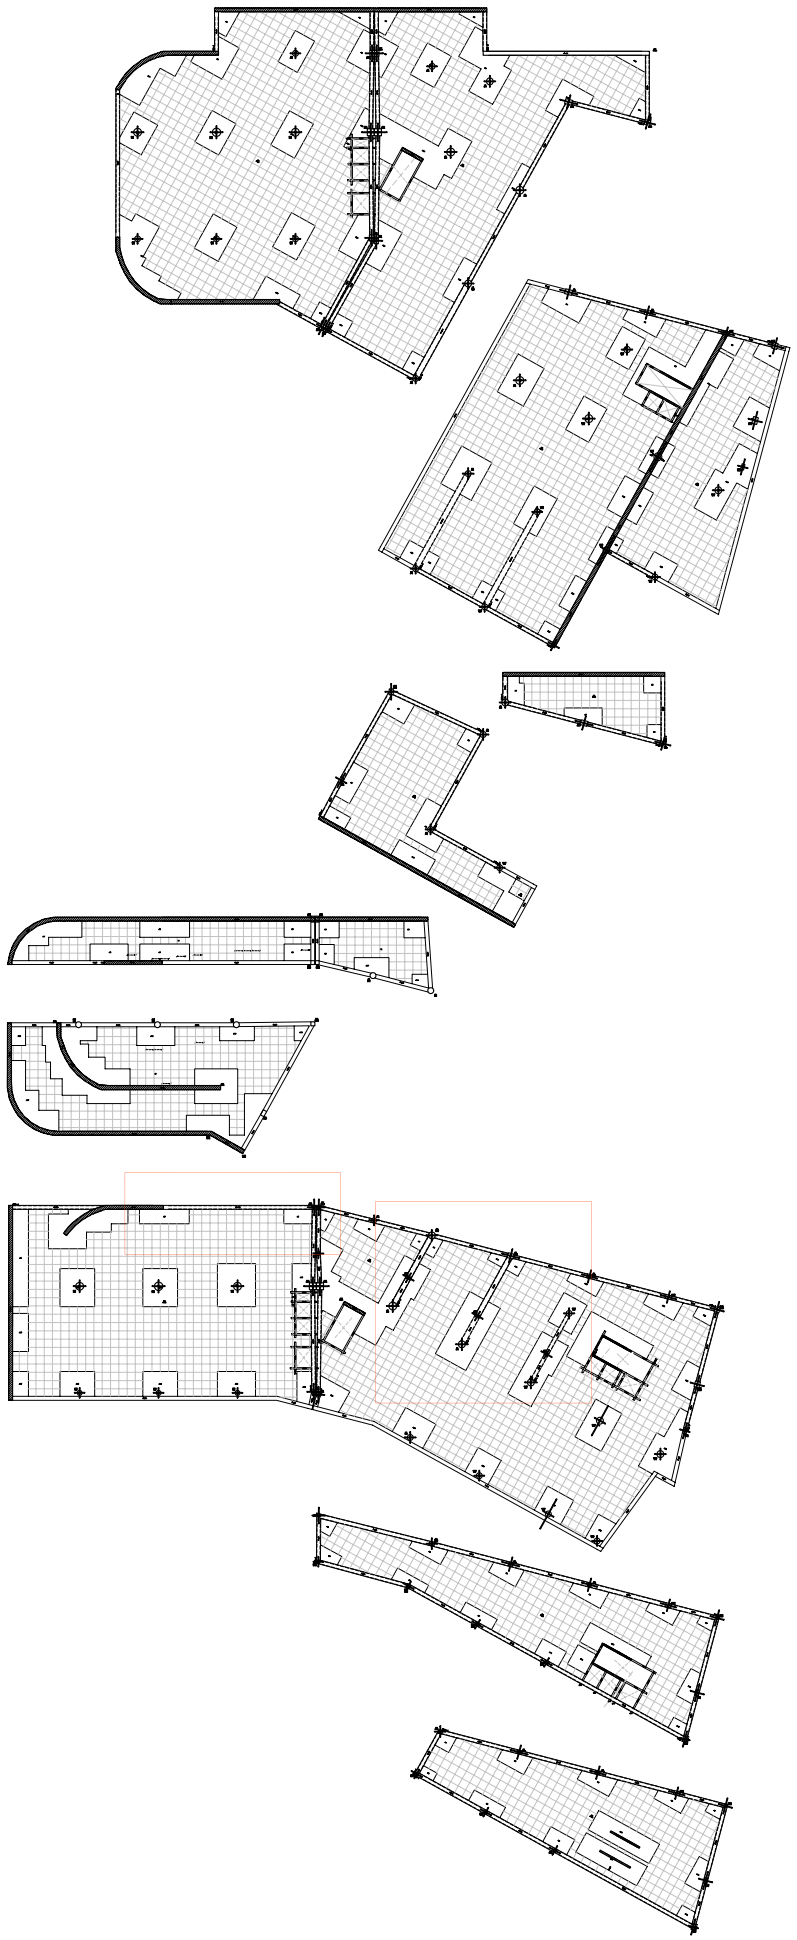
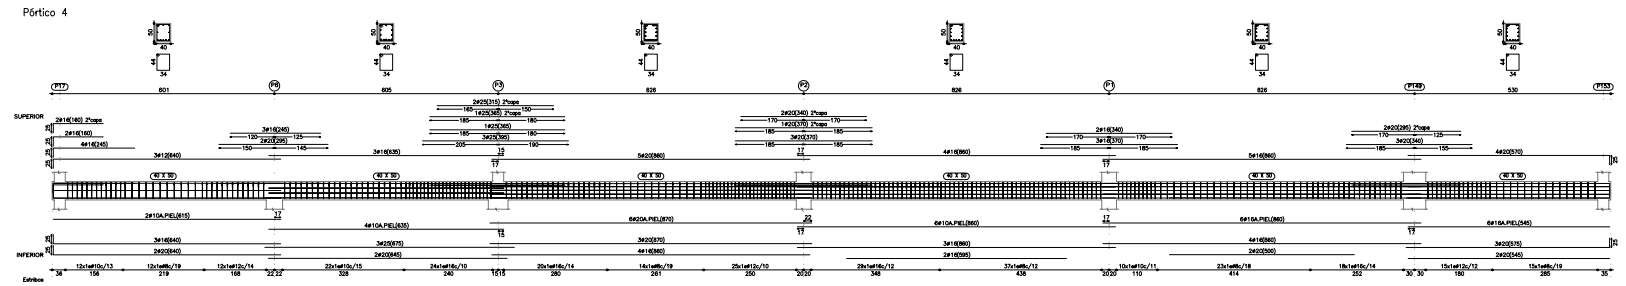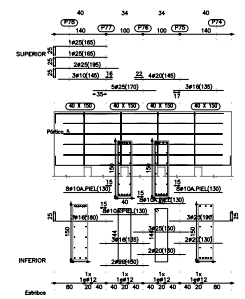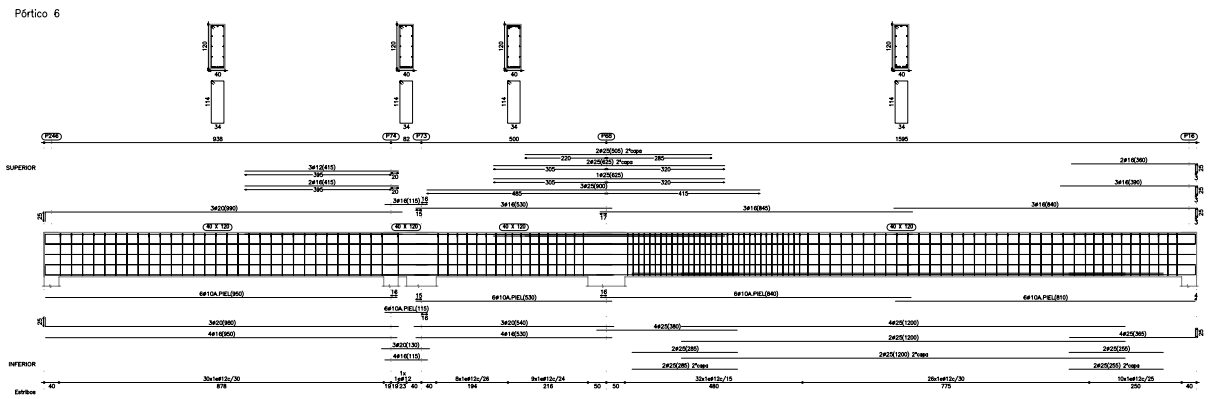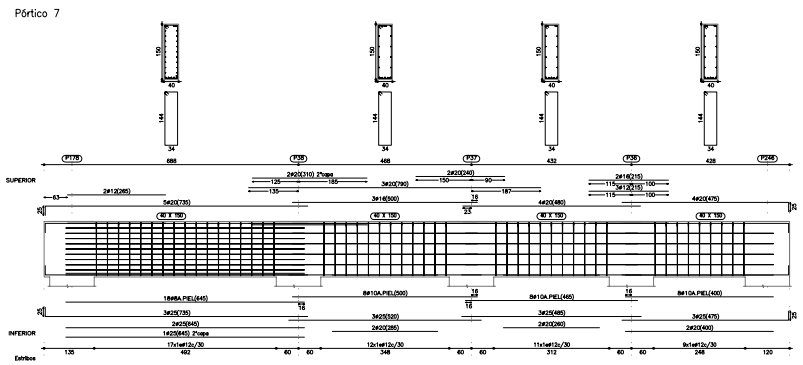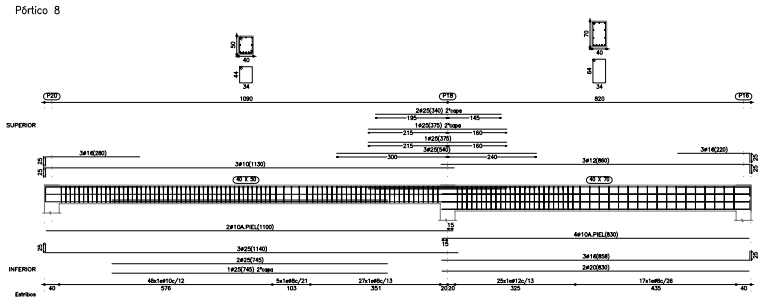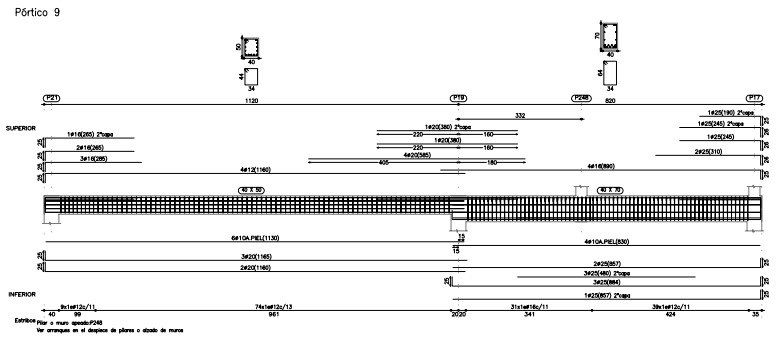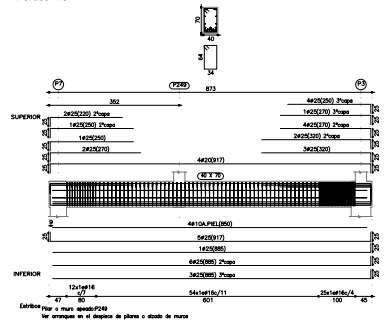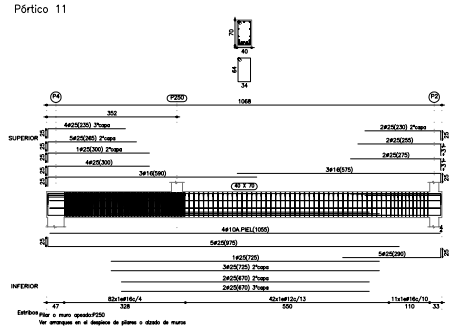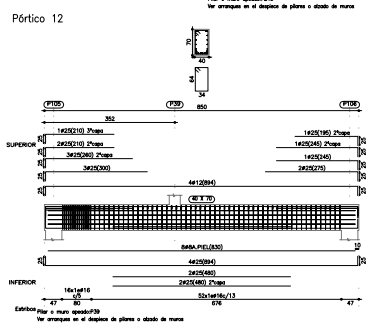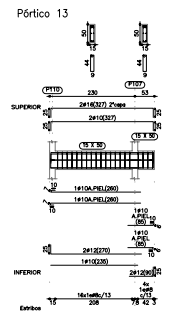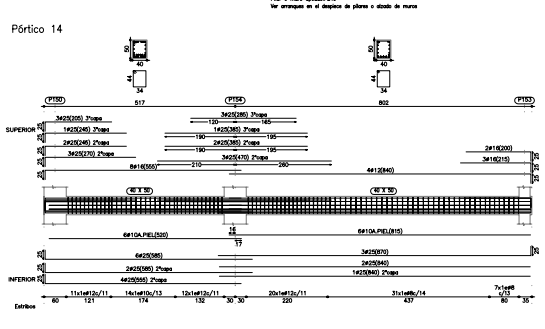
DETALL DE LES VIGUES MÉS SIGNIFICATIVES. ESTINTOLAMENT DE PILARS O MURS DE LA PLANTA SUPERIOR