




PLANTA PRIMERA

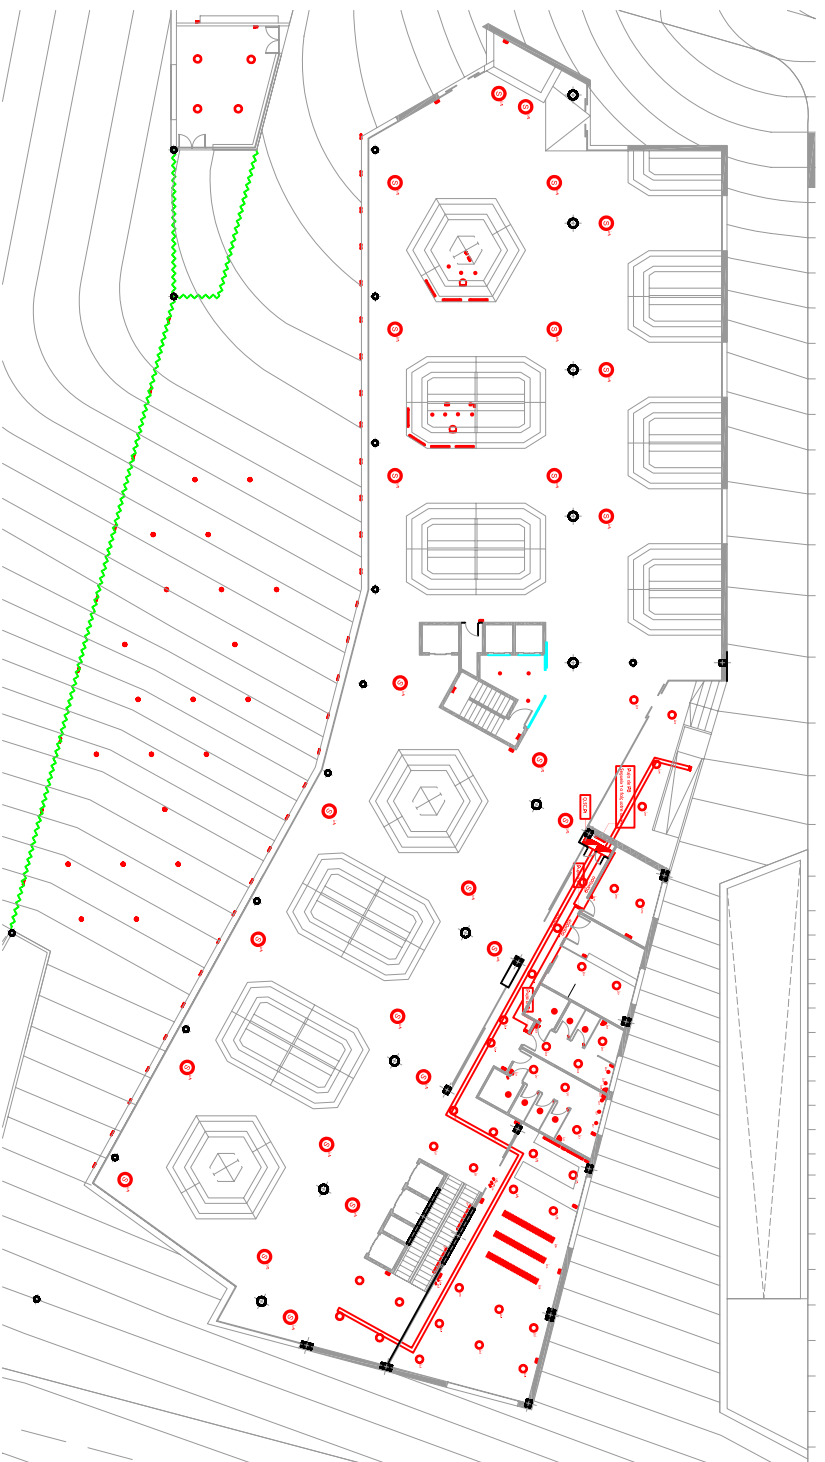

EXPLICACIÓ FUNCIONAMENT

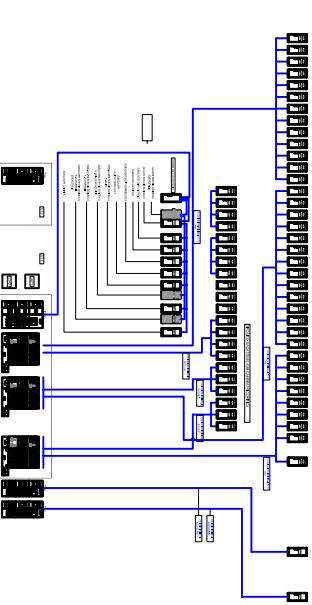

LEGENDA

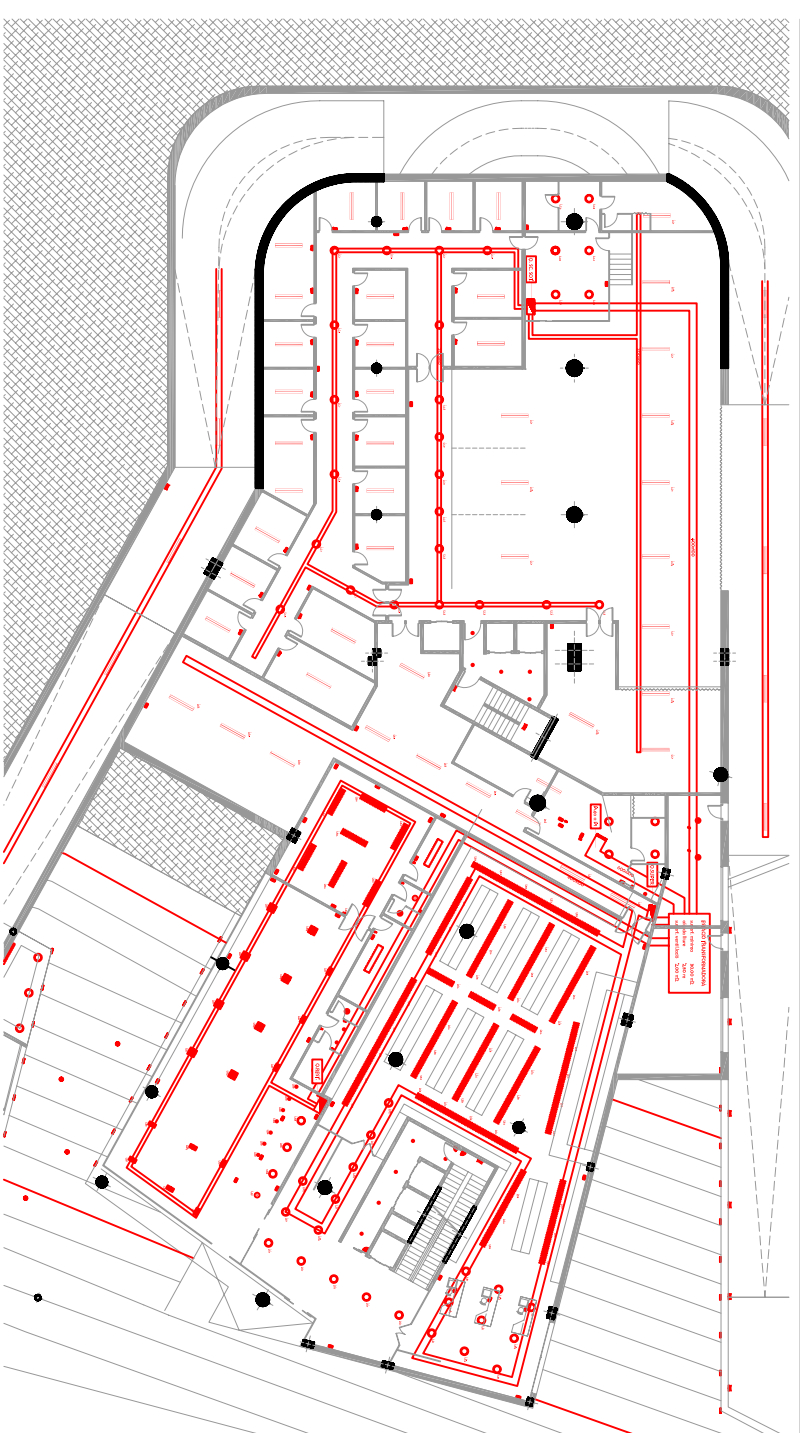

PLANTA SOTERRANI - +04.00



DETAILS

