


ALÇAT C./ NOU DE LA RAMBLA

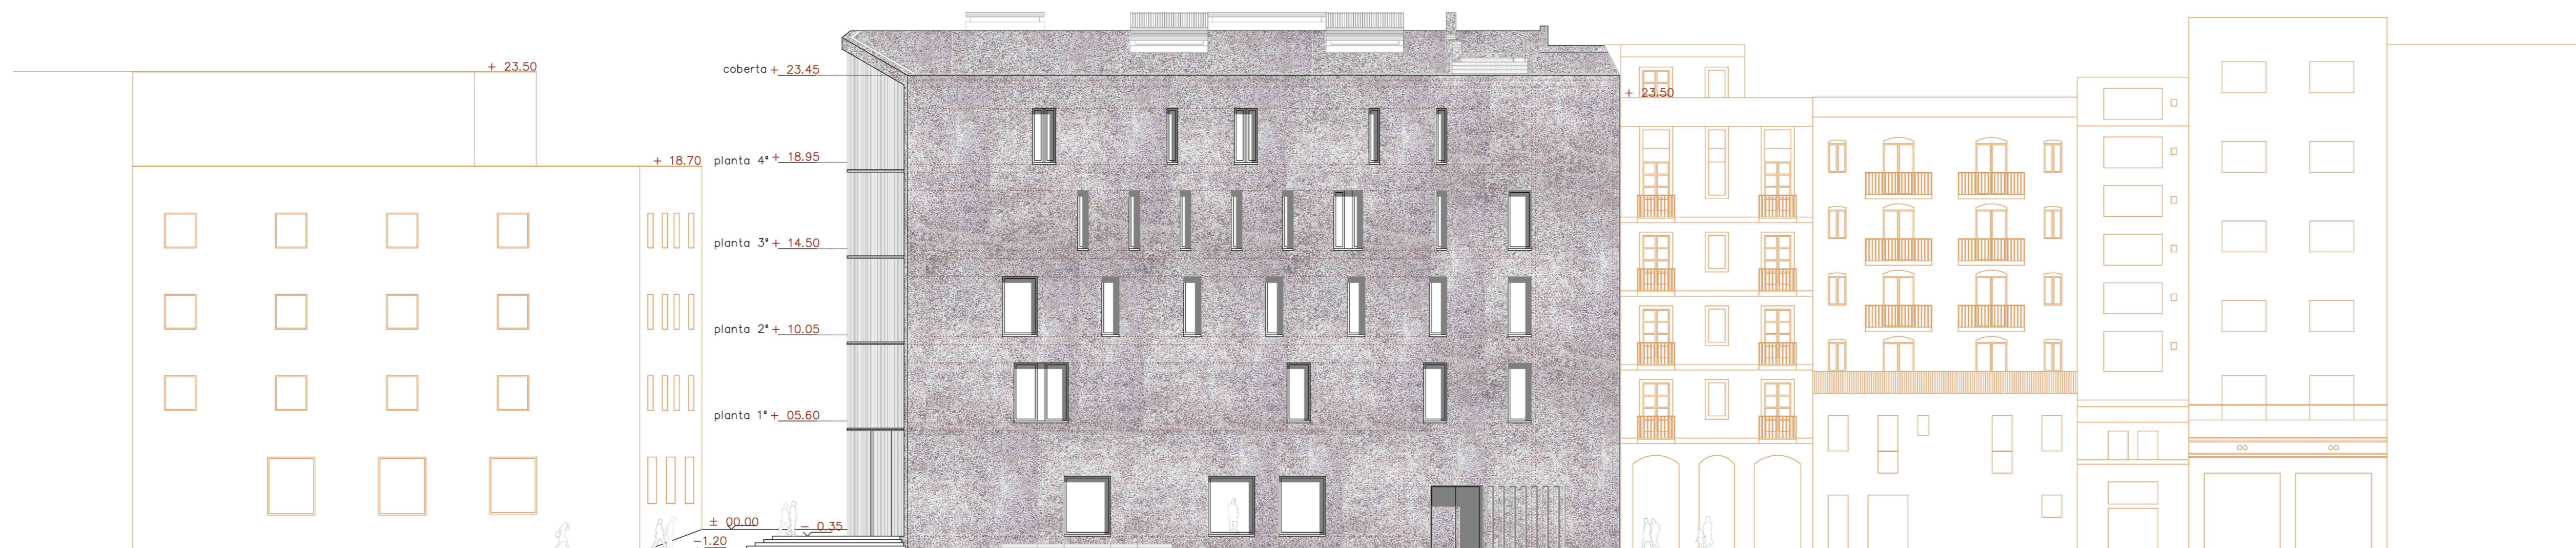

ALÇAT C./ DE LES TÀPIES

0 5 10 20m E: 1/200