


SOSTRE PLANTA - 2

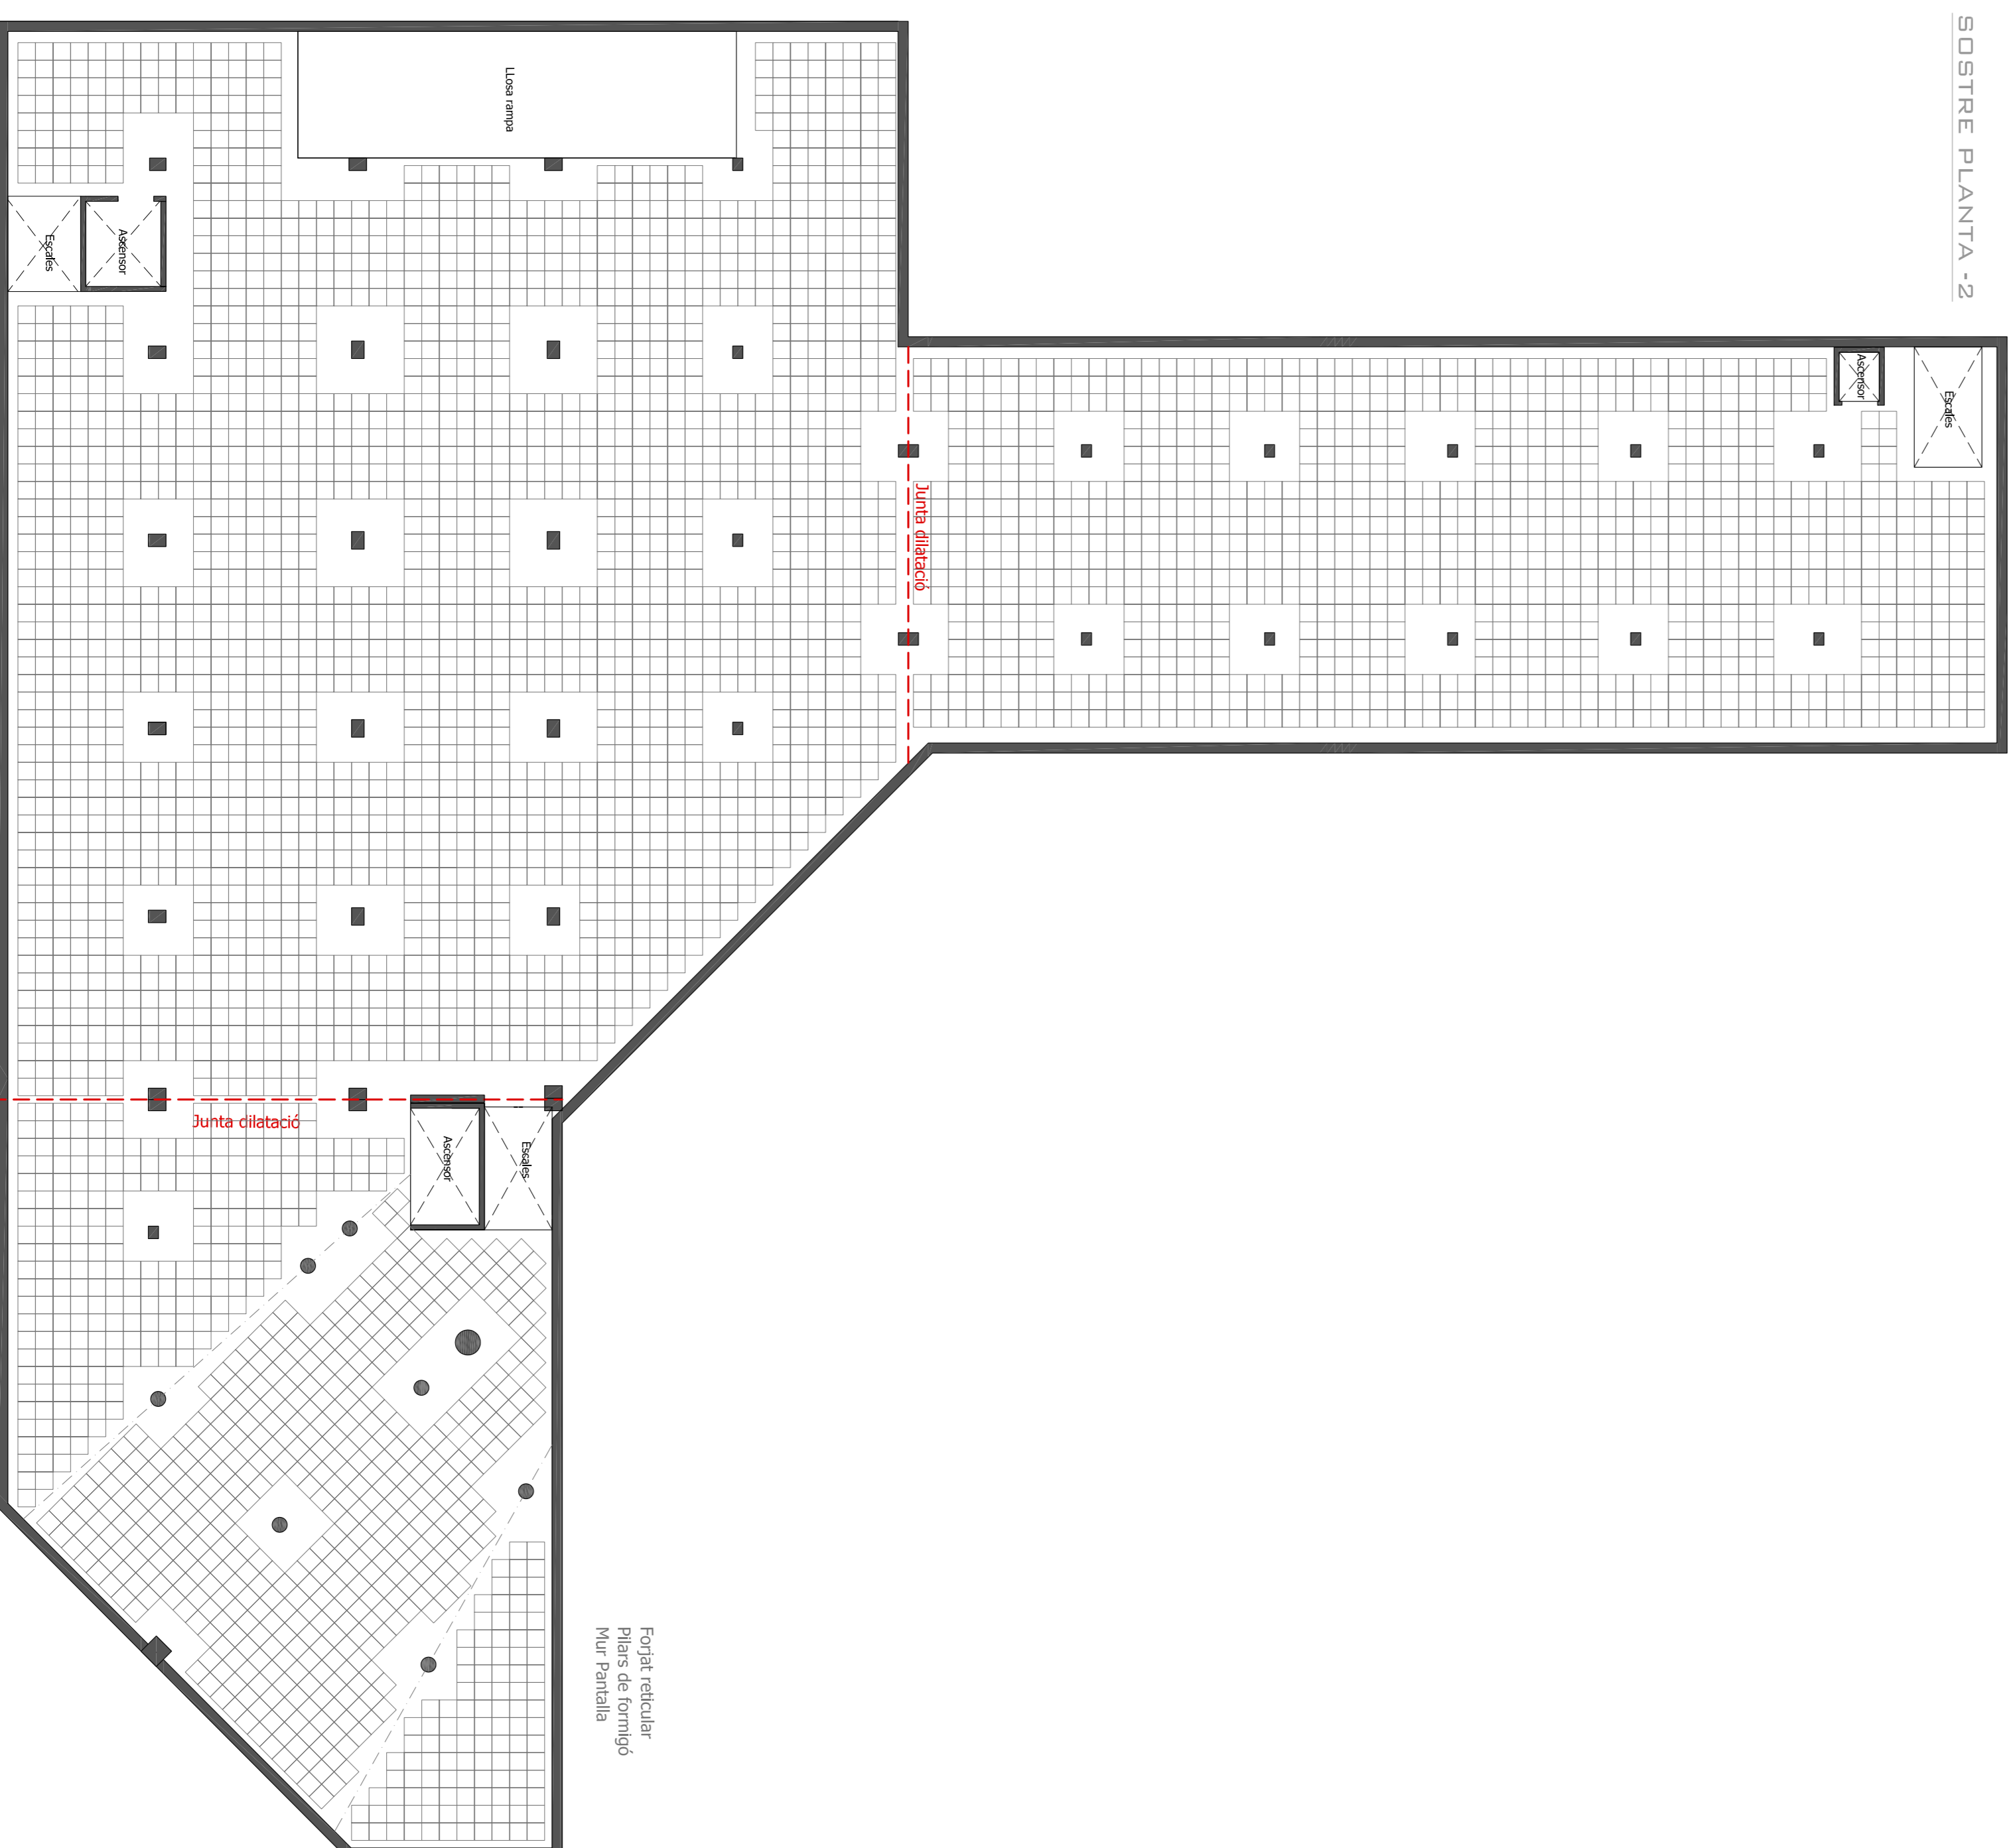

SOSTRE PLANTA - 1

