


SECCIÓ 18

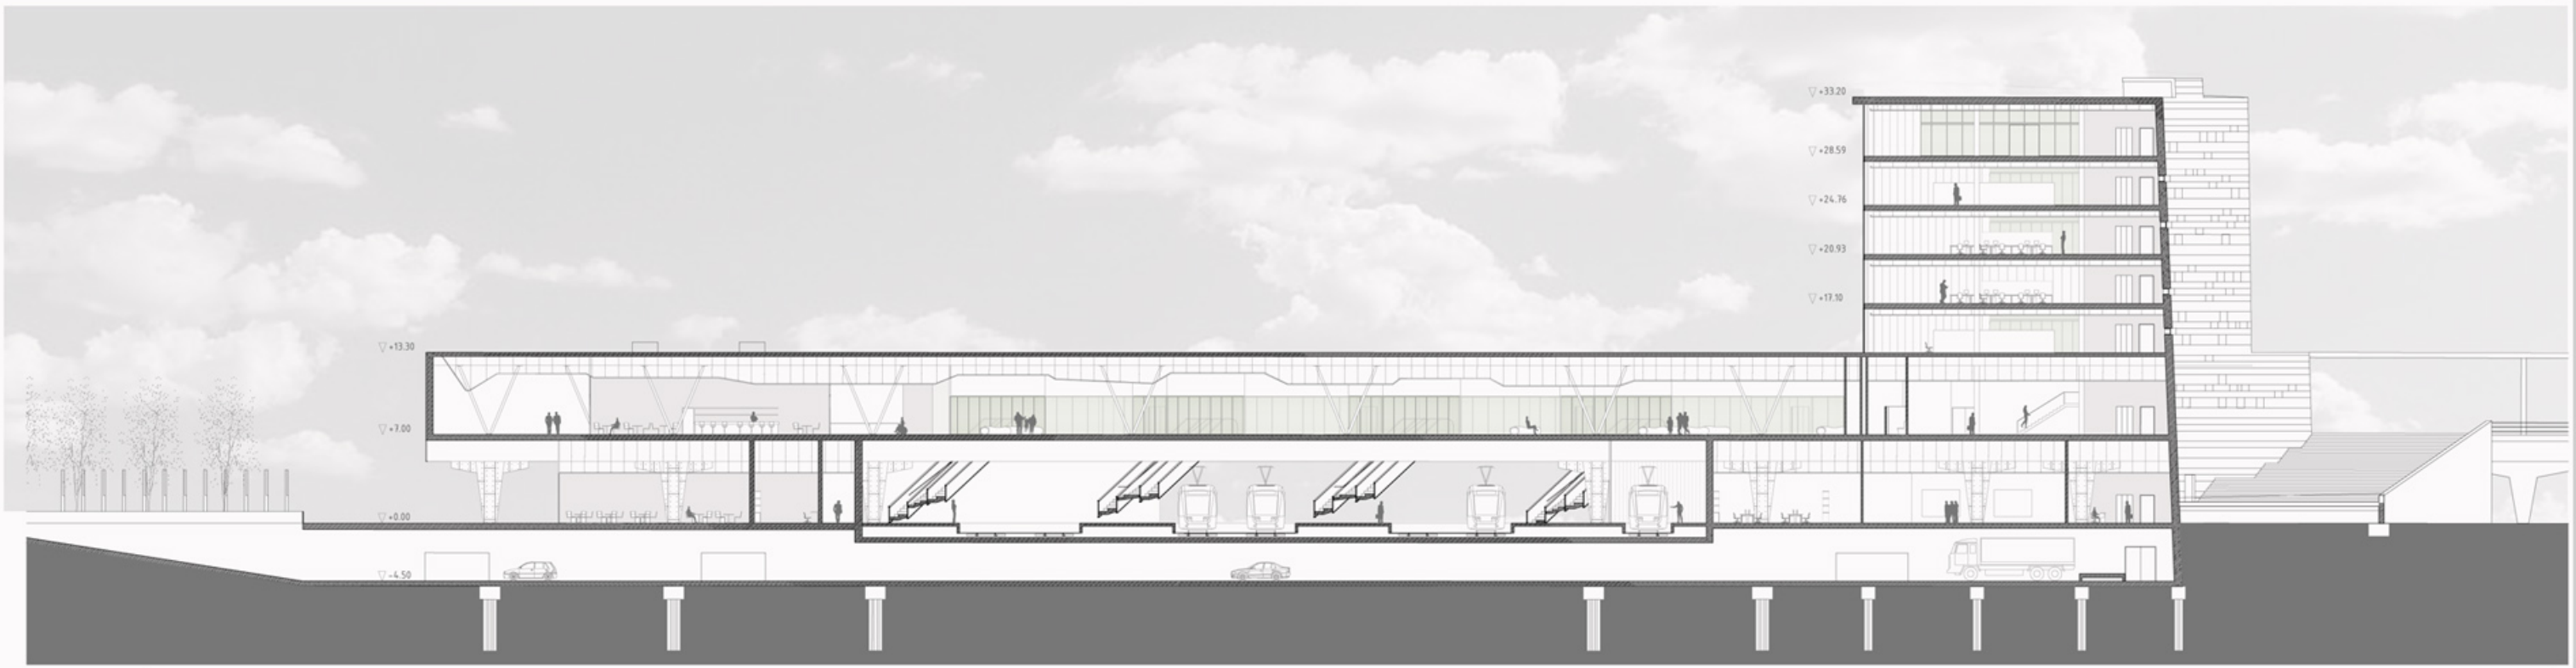

SECCIÓ 19