

LEGENDA SANEJAMENT


- Xarxa de sanejament d'aigües pluvials. Conductes amb pendent >1,5%
- Bateria en PVC per aigües pluvials en coberta basat en el buit inclinat per gravetat
- Dipòsit de recollida d'aigües pluvials amb capacitat per 35.000 litres
- Bomba-filtradora marca SFA o similar per la recollida d'aigües pluvials
- Sifó registrable per connexió a xarxa general de clavegueram per aigües pluvials
- Xarxa de sanejament d'aigües residuals i residuats. Conductes suspeses del sostre amb pendent >1,25%
- Xarxa de sanejament d'aigües fetals i residuats. Conductes soterrades
- Baixants en PVC, Ø en mm per aigües fetals
- Bomba-filtradora marca SFA o similar per la recollida d'aigües fetals
- Bonera sifònica
- Perforat sifònic registrable
- Pou de bomblej
- Sifó registrable per connexió a xarxa general de clavegueram per aigües fetals

LEGENDA VENTILACIÓ

- Conducte d'impulsió d'aire exterior sense tractar
- Impulsor d'aire marca SODECA o similar amb la potència indicada
- Reixa d'impulsió d'aire en xapa d'acer galvanitzat
- Ventilador centífug per impulsio d'aire exterior
- Boca d'impulsió d'aire exterior
- Difusor en sostre fals
- Conducte d'extracció d'aire
- Extractor centífug marca SODECA o similar amb la potència indicada
- Reixa d'extracció d'aire en xapa d'acer galvanitzat
- Ventilador centífug per extracció d'aire interior
- Boca d'extracció d'aire
- Extractor en sostre fals

LEGENDA CLIMATITZACIÓ

- Conducte d'impulsió d'aire tractat, aïllat tèrmicament
- Boca difusora d'aire tractat
- Conducte de retorn d'aire tractat, aïllat tèrmicament
- Raixa de retorn d'aire tractat
- Conducte impulsio gas refrigerant
- Conducte retorn gas refrigerant
- Unitat interior tipus cassette 60x60 en sostre fals per fred i calor. Ubicades en locals comercials i oficines
- Unitat interior de cambres frigorífiques.

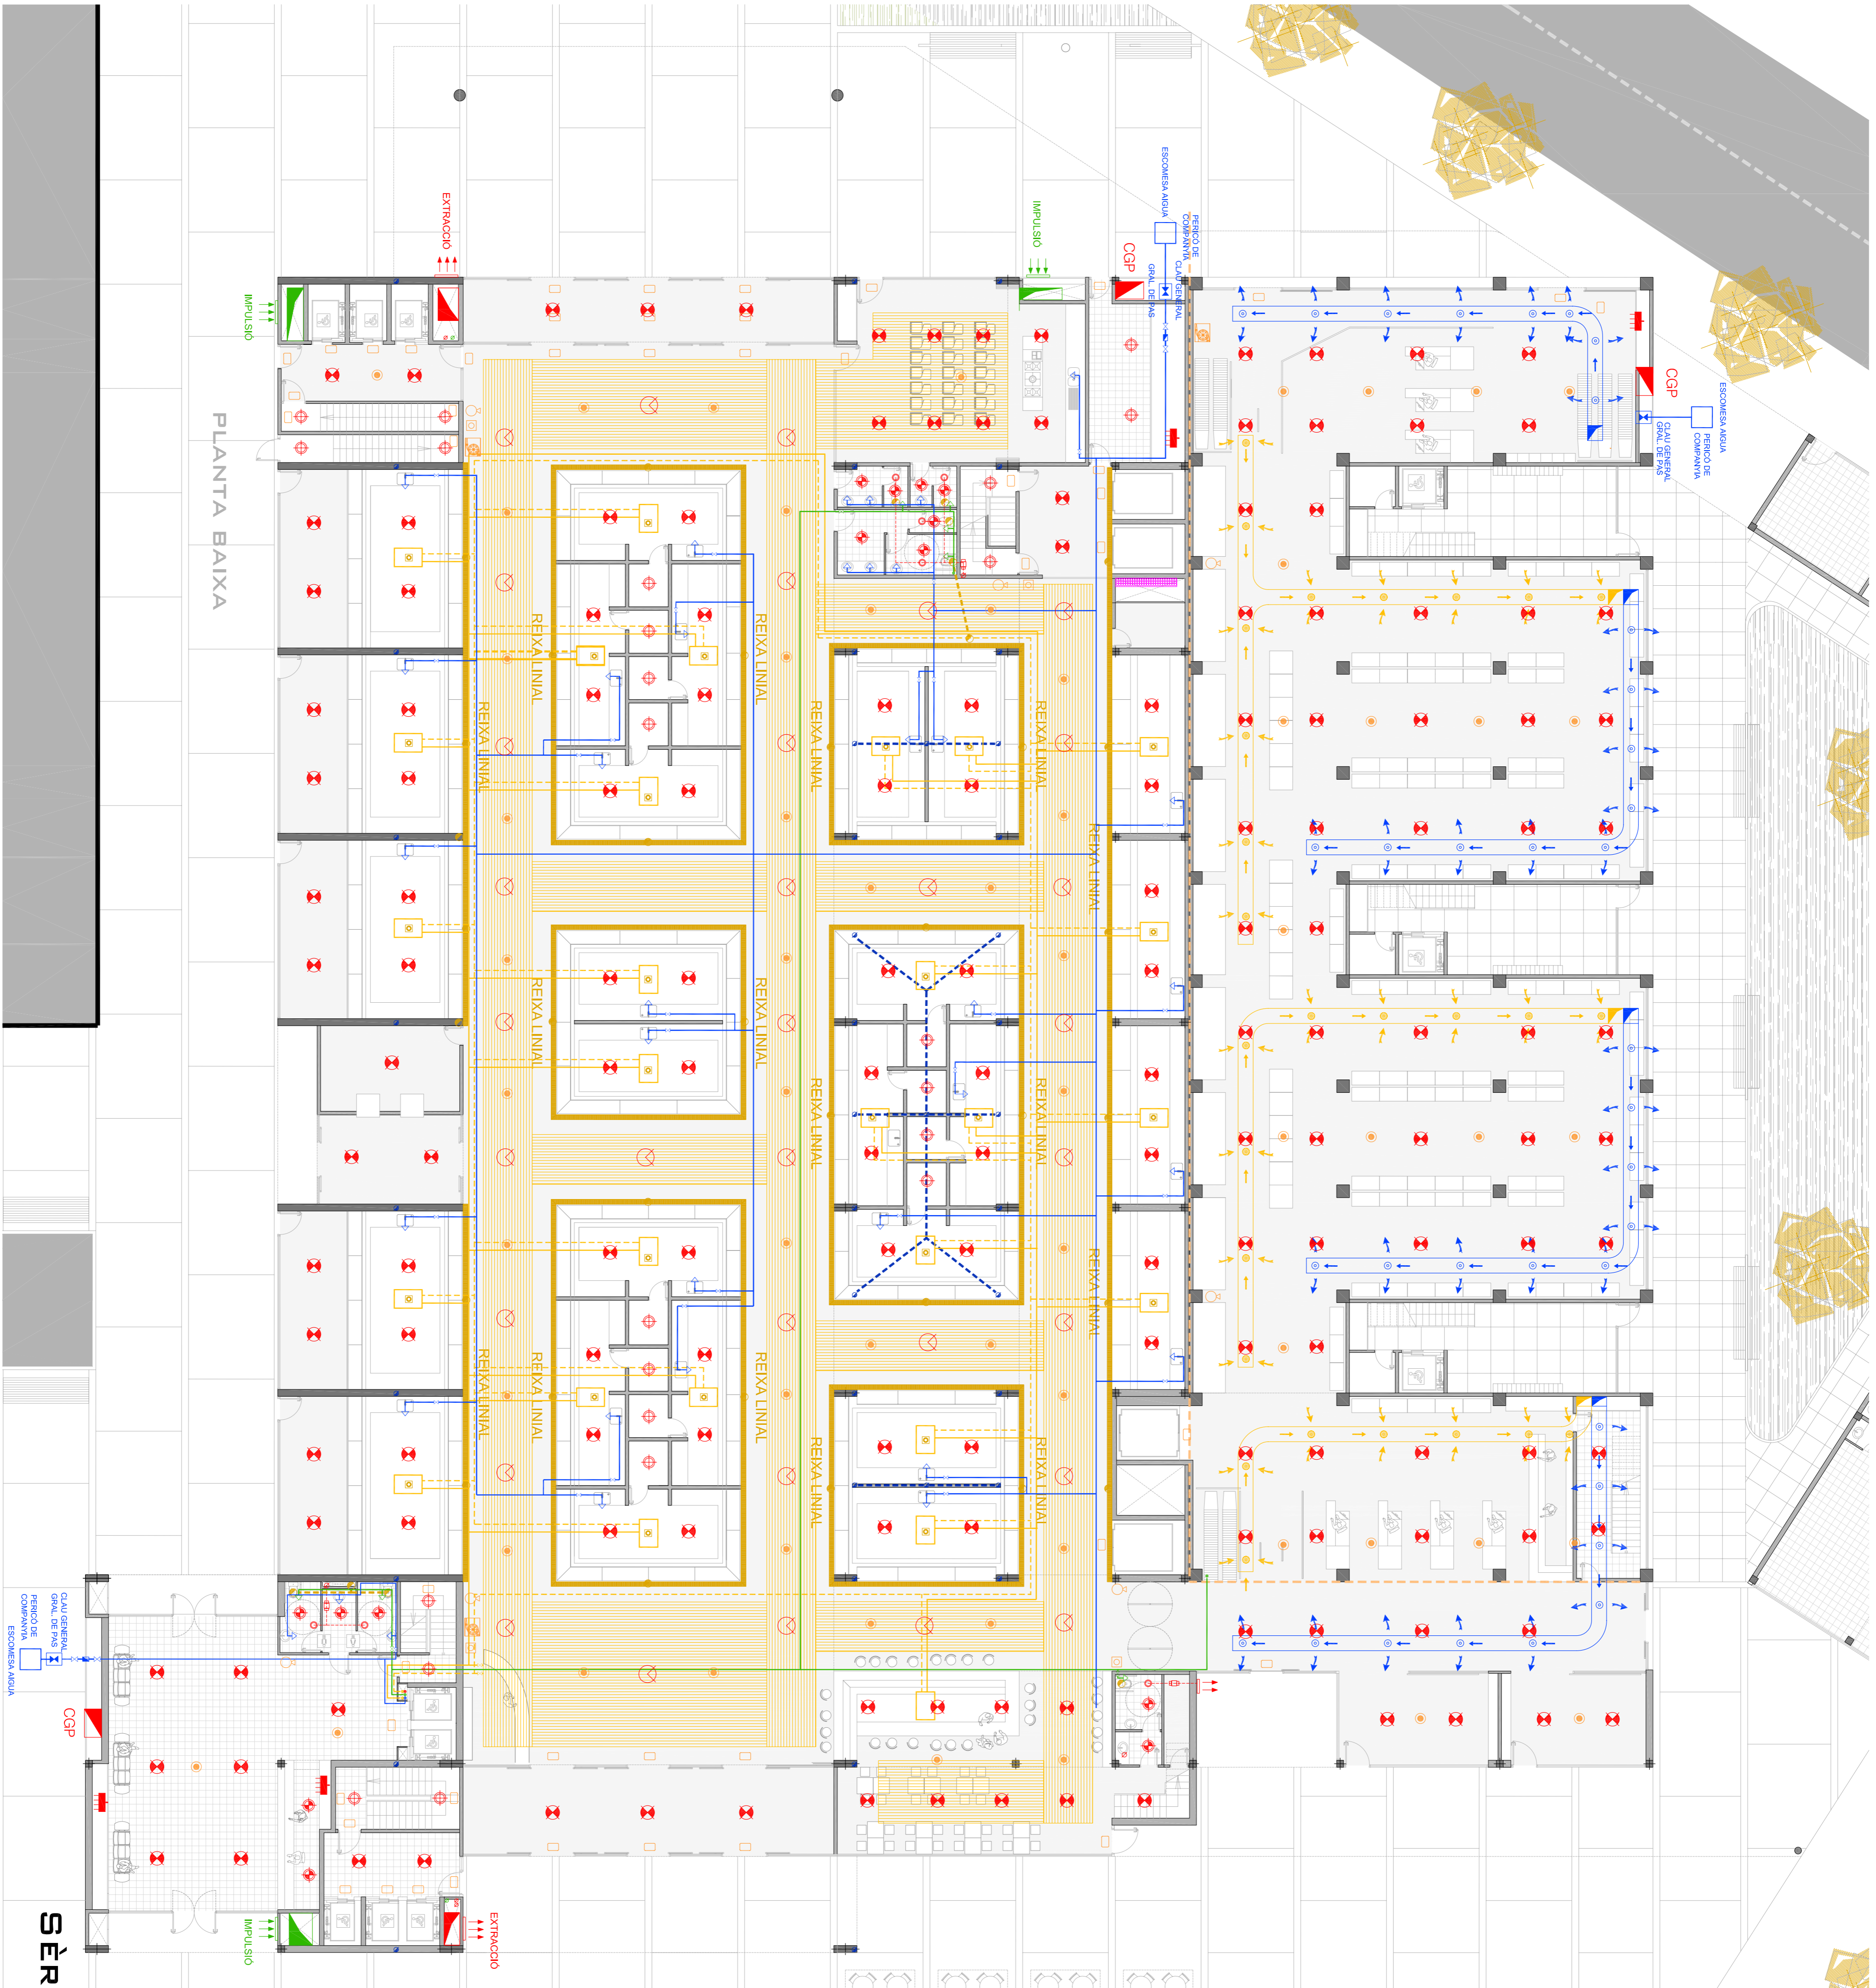

LEGENDA D'ENLLUMENAT

- Caixa General de Protecció
- Quadre de comandament i protecció de zona
- Tub fluorescent OSRAM 2x36W
- Aplicació: apartament i zona de magatzems
- Llumina encaixable Eco Panarc Downlight. Llampada fluorescent compacta de 90W
- Aplicació: Passadissos i escalles
- Llumina encaixable Eco Lightcase Downlight. Llampada halògena de baix voltatge 60W
- Aplicació: zona de banys
- Llumina encaixable Eco Lightcase Downlight. Llampada fluorescent compacta de 65W amb reflectors apantallats a 40° per evitar l'enlluernament
- Aplicació: Zona comú comercial supermercat
- Llumina pendular Eco Parabelle Downlight. Llampada de descàrrega d'alta pressió d'halogenurs metàl·lics 150W amb reflectors apantallats 50° per evitar l'enlluernament
- Aplicació: mercat

LEGENDA AIGUA

- Clau general de pas COMPANYIA
- Bateria de comptadors
- Xarxa d'aigua freda
- Xarxa d'aigua calenta
- Xarxa d'aigua recuperada de pluja
- Xarxa d'aigua protegció contraincendis
- Clau general de pas usuari
- Clau de pas per sectorització aigua freda
- Clau de pas per sectorització aigua calenta
- Clau de pas per sectorització aigua protegció contraincendis
- Clau de pas per sectorització aigua recuperada de pluja
- Sortida d'aigua freda
- Sortida d'aigua calenta
- Sortida d'aigua recuperada de pluja
- Sortida d'aigua protegció contraincendis
- Impulsió sistema terra radiant
- Retorn sistema terra radiant
- Sistema de calefacció per terra radiant
- Radiadors en sostre fals de les parets del mercat

LEGENDA PROTECCIÓ CONTRA INCENDIS

- Boca d'incendis equipada
- Equip automàtic de senyalització i senyalització
- Extintor 6 Kg pols polivalent
- Detector de CO
- Pulsador d'alarma
- Avisos al servei d'emergències
- Activa extracció de fum
- Reconegut i distància d'evacuació R < 50m

SÈRIE INSTAL·LACIONS

PLANTA BAIXA. MERCAT. SUPERMERCAT