

LLEGENDA SANEJAMENT


- Xarxa de sanejament d'aigües pluvials, conductes suspesos del sostre amb pendent > 1,5%
- Baixants en PVC per aigües pluvials
Sistema de recollida General Pluvia en copera basat en el buit inclinat per gravetat
- Dipòsit de recollida d'aigües pluvials amb capacitat per 35.000 litres
- Bomba-furtidora marca SFA o similar per la recollida d'aigües pluvials
- Sifó registrable per connectar a xarxa general de clavegueram per aigües pluvials
- Xarxa de sanejament d'aigües fecals i residuals, Conductes suspesos del sostre amb pendent > 1,5%
- Xarxa de sanejament d'aigües fecals i residuals, Conductes soterrats
- Baixants en PVC, Ø en mm per aigües fecals
- Bomba-furtidora marca SFA o similar per la recollida d'aigües fecals
- Bonera sifònica
- Pericó sifònic registrable
- Pou de bombeig
- Sifó registrable per connectar a xarxa general de clavegueram per aigües fecals

LLEGENDA VENTILACIÓ

- Conducte d'impulsió d'aire exterior sense tractar
- Impulsió d'aire marca SODECA o similar amb la potència indicada
- Reixa d'impulsió d'aire en xapa d'acer galvanitzat
- Ventilador centrífug per impulsió d'aire exterior
- Boca d'impulsió d'aire exterior
- Diffusor en sostre fals
- Conducte d'extracció d'aire
- Extractor centrífug marca SODECA o similar amb la potència indicada
- Reixa d'extracció d'aire en xapa d'acer galvanitzat
- Ventilador centrífug per extracció d'aire interior
- Boca d'extracció d'aire
- Extractor en sostre fals

LLEGENDA CLIMATITZACIÓ

- Conducte d'impulsió d'aire tractat, aïllat tèrmicament
- Boca difusora d'aire tractat
- Conducte de retorn d'aire tractat, aïllat tèrmicament
- Reixa de retorn d'aire tractat
- Conducte impulsif gas refrigerant
- Conducte retorn gas refrigerant
- Unitat interior tipus cassette, round o en sostre fals per fred i calor. Utilitzades en locals comercials i oficines
- Unitat interior de cambres frigorífiques.

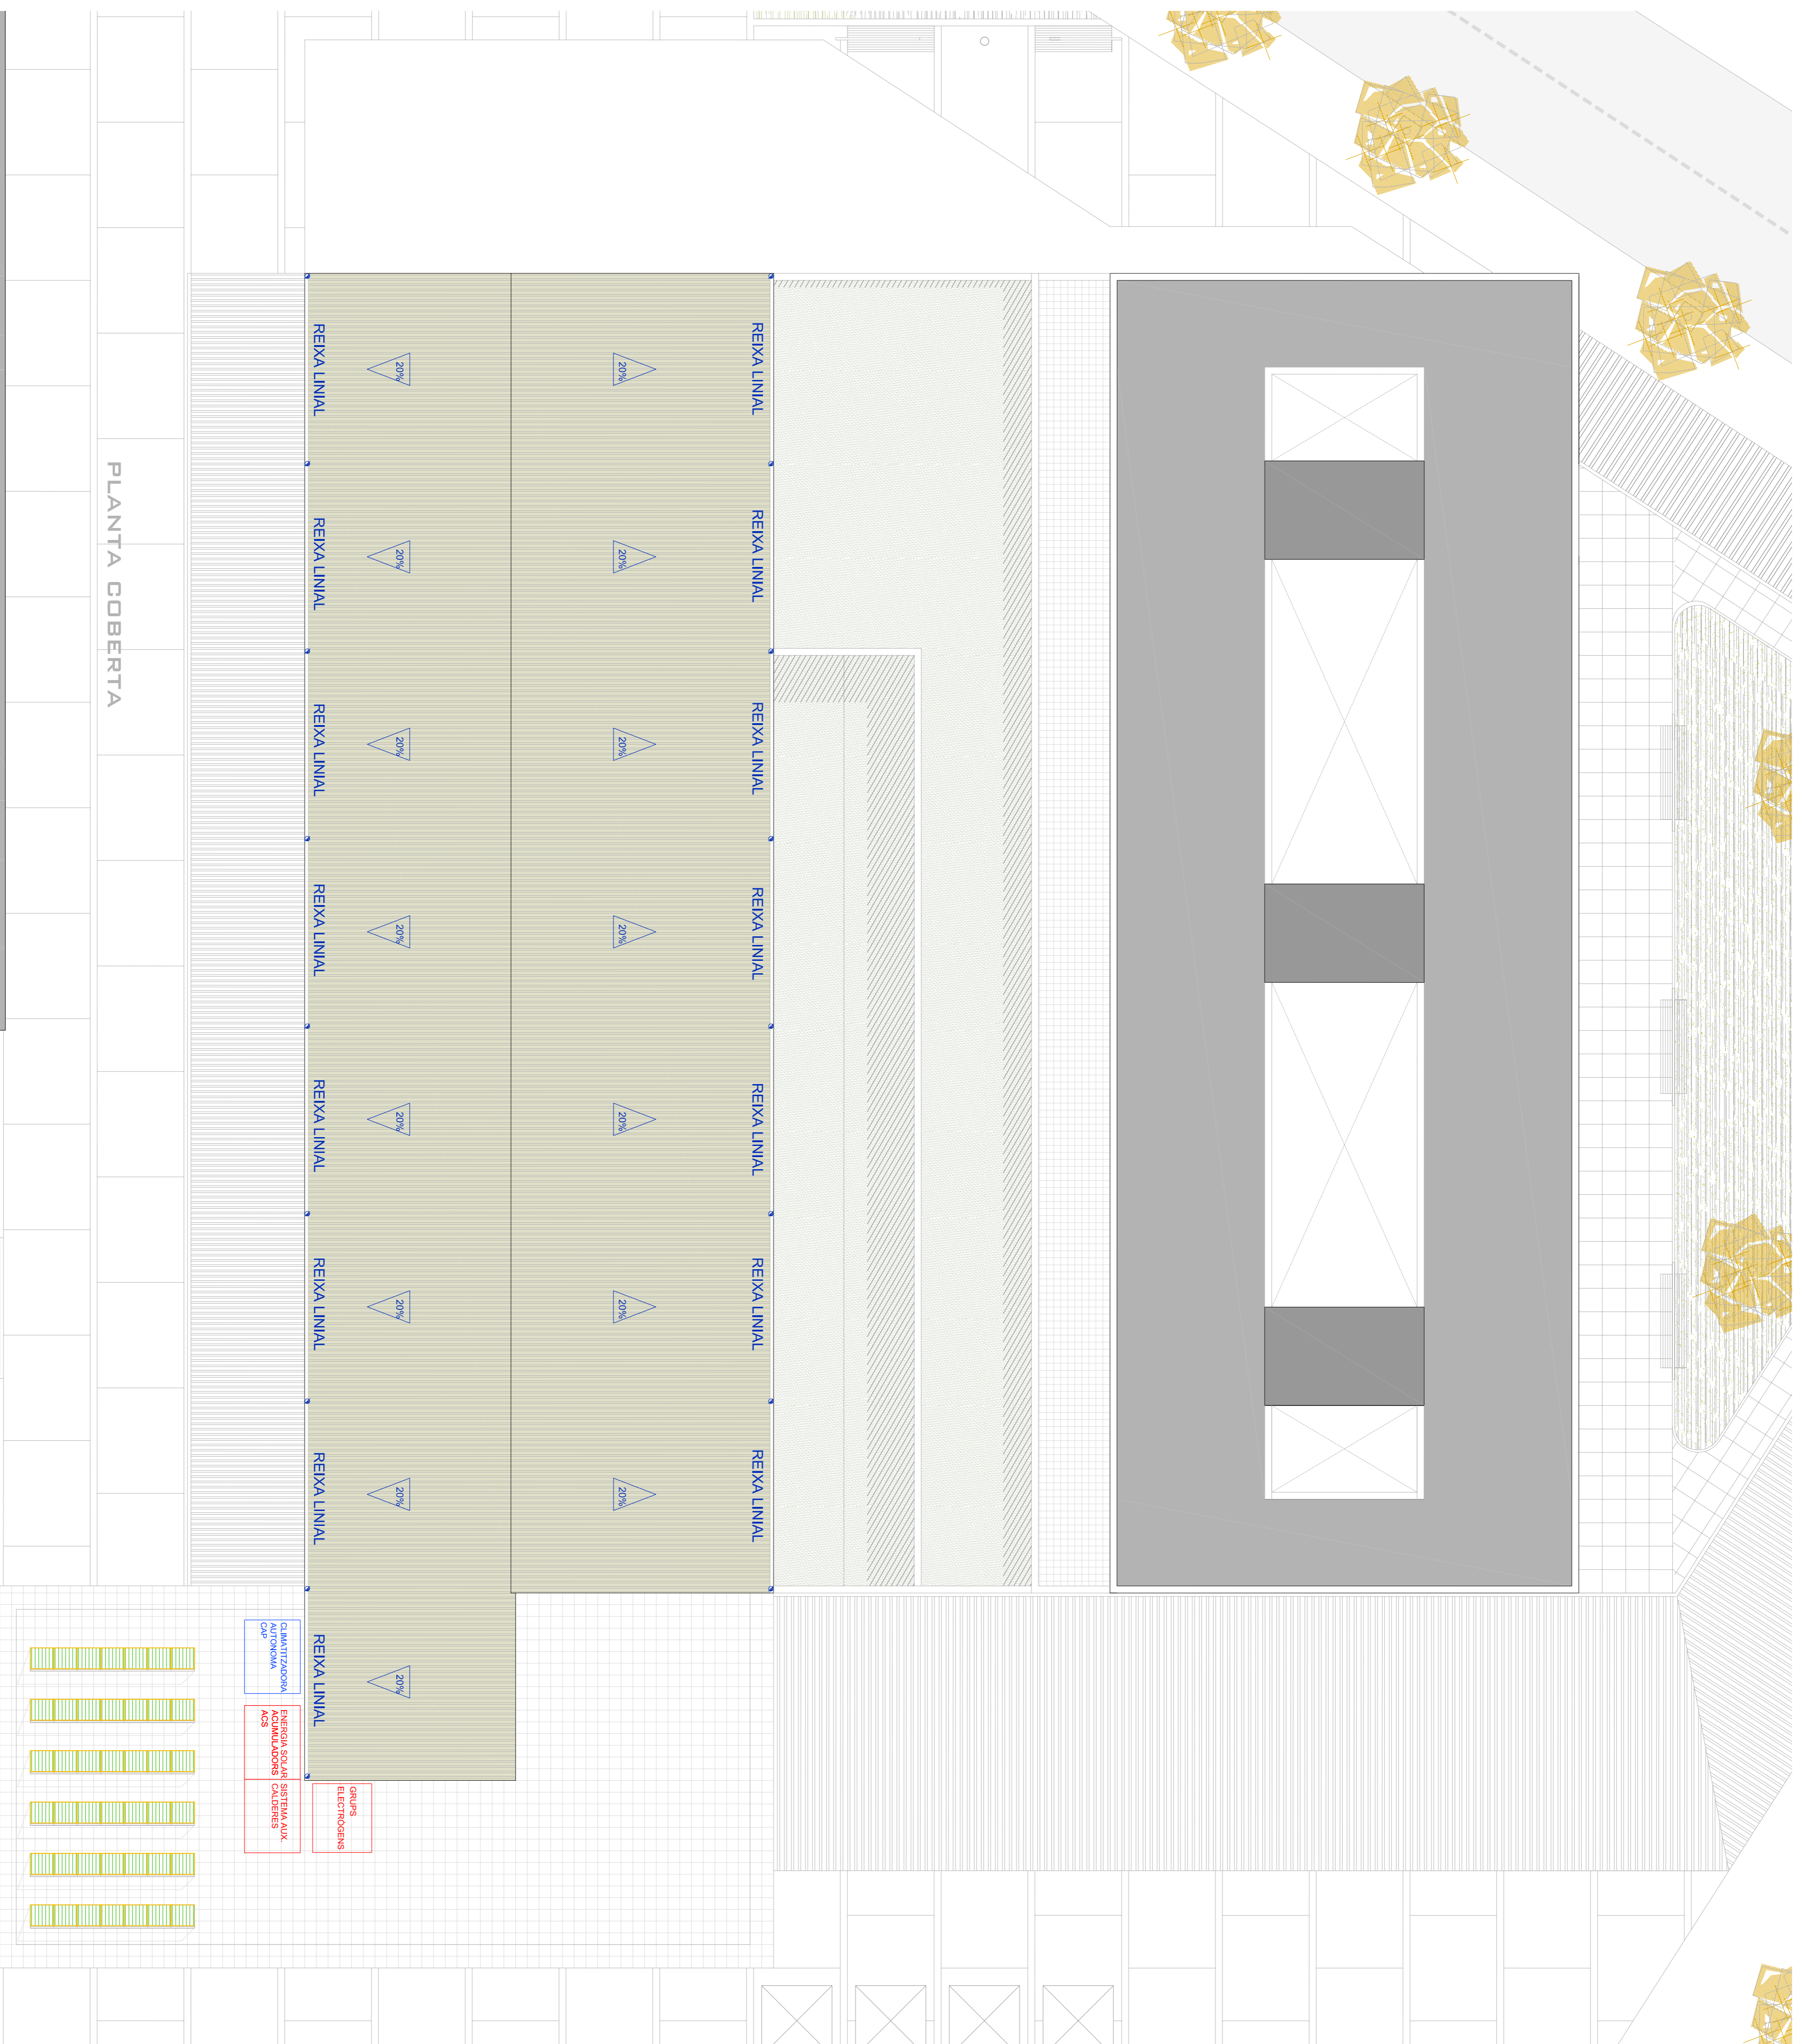

PLANTA GOBERTA

PFC
SUMME: RAMON GRAU TRULLÀS

LLEGENDA D'ENLLUMENAT

- CGP Caixa General de Protecció
- Quadre de comandament i protecció de zona
- Tub lluminós OSPAW 2x36W Aplicació: aparellament i zona de magatzems
- Llumina encastrable Eco Parano Downlight. Lampada lluminosa compacta de 30W Aplicació: Passadissos i escalles
- Llumina encastrable Eco Lightcase Downlight. Lampada halògena de baix voltatge 60W Aplicació: zona de banys
- Llumina encastrable Eco Lightcase Downlight. Lampada lluminosa compacta de 65W amb reflectors apantallats a 40° per evitar fenilumennament Aplicació: Zona comú comercial supermercat
- Llumina pendular Eco Parabelle Downlight. Lampada de descàrrega d'alta pressió d'halogenurs metàl·lics 150W amb reflectors apantallats 50° per evitar fenilumennament Aplicació: mercat

LLEGENDA AIGUA

- Clau general de pas COMPANYYA
- Bateria de comparadors
- Xarxa d'aigua freda
- Xarxa d'aigua calenta
- Xarxa d'aigua recuperada de pluja
- Xarxa d'aigua protecció contraïncendis
- Clau general de pas usuari
- Clau de pas per sectorització aigua freda
- Clau de pas per sectorització aigua calenta
- Clau de pas per sectorització aigua protecció contraïncendis
- Clau de pas per sectorització aigua recuperada de pluja
- Sortida d'aigua freda
- Sortida d'aigua calenta
- Sortida d'aigua recuperada de pluja
- Sortida d'aigua protecció contraïncendis
- Impulsió sistema terra radiant
- Retorn sistema terra radiant
- Sistema de calefacció per terra radiant
- Radiadors en sostre fals de lles paral·leles del mercat
- Collector solar, marca VISSMAN, VITOSOL 100 W/25 o similar de dimensions 1000x1200x102 mm, superfície de captació de 1,20 m²

LLEGENDA PROTECCIÓ CONTRA INCENDIS

- Boca d'incendis equipada
- Equip autònom de servejallització i emergència
- Extintor 6 Kg pols polivalent
- Detector de CO
- Pulsador d'alarma
- Avís al servei d'emergències
- Activa l'extinció de llums
- Reconreguir i distància d'evacuació R < 50m

SÈRIE INSTAL·LACIONS

PLANTA GOBERTA

E: 1 / 1 50

NOU MERCAT MUNICIPAL DE LES FONTETES A CERDANYOLA DEL VALLÈS

1.6