
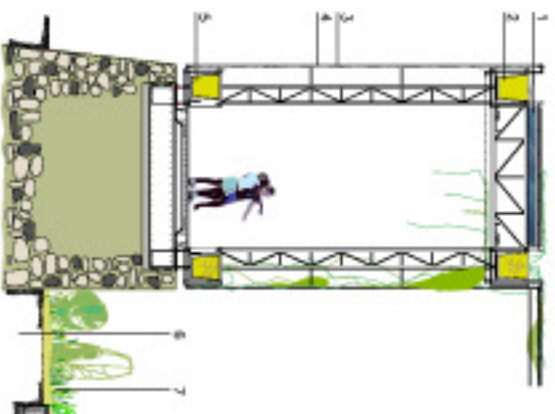
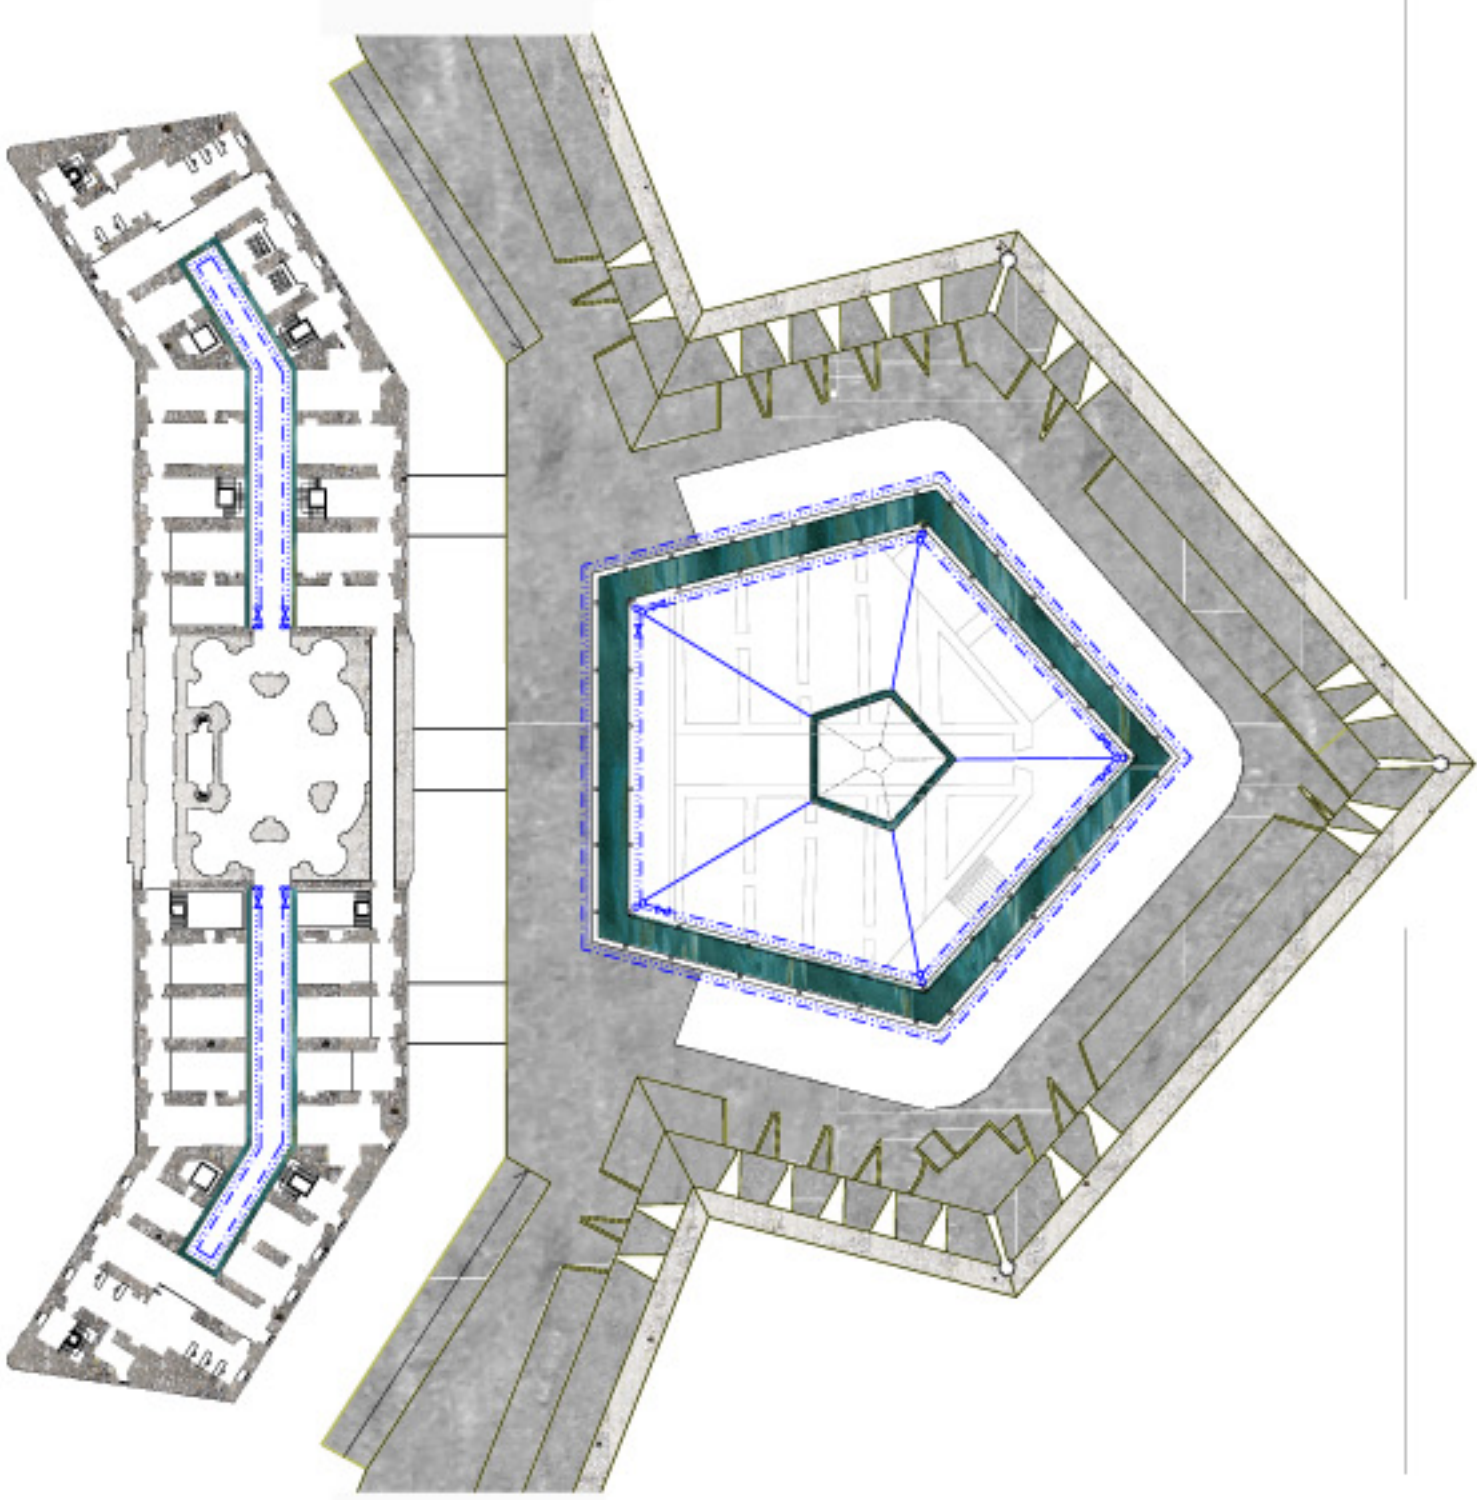
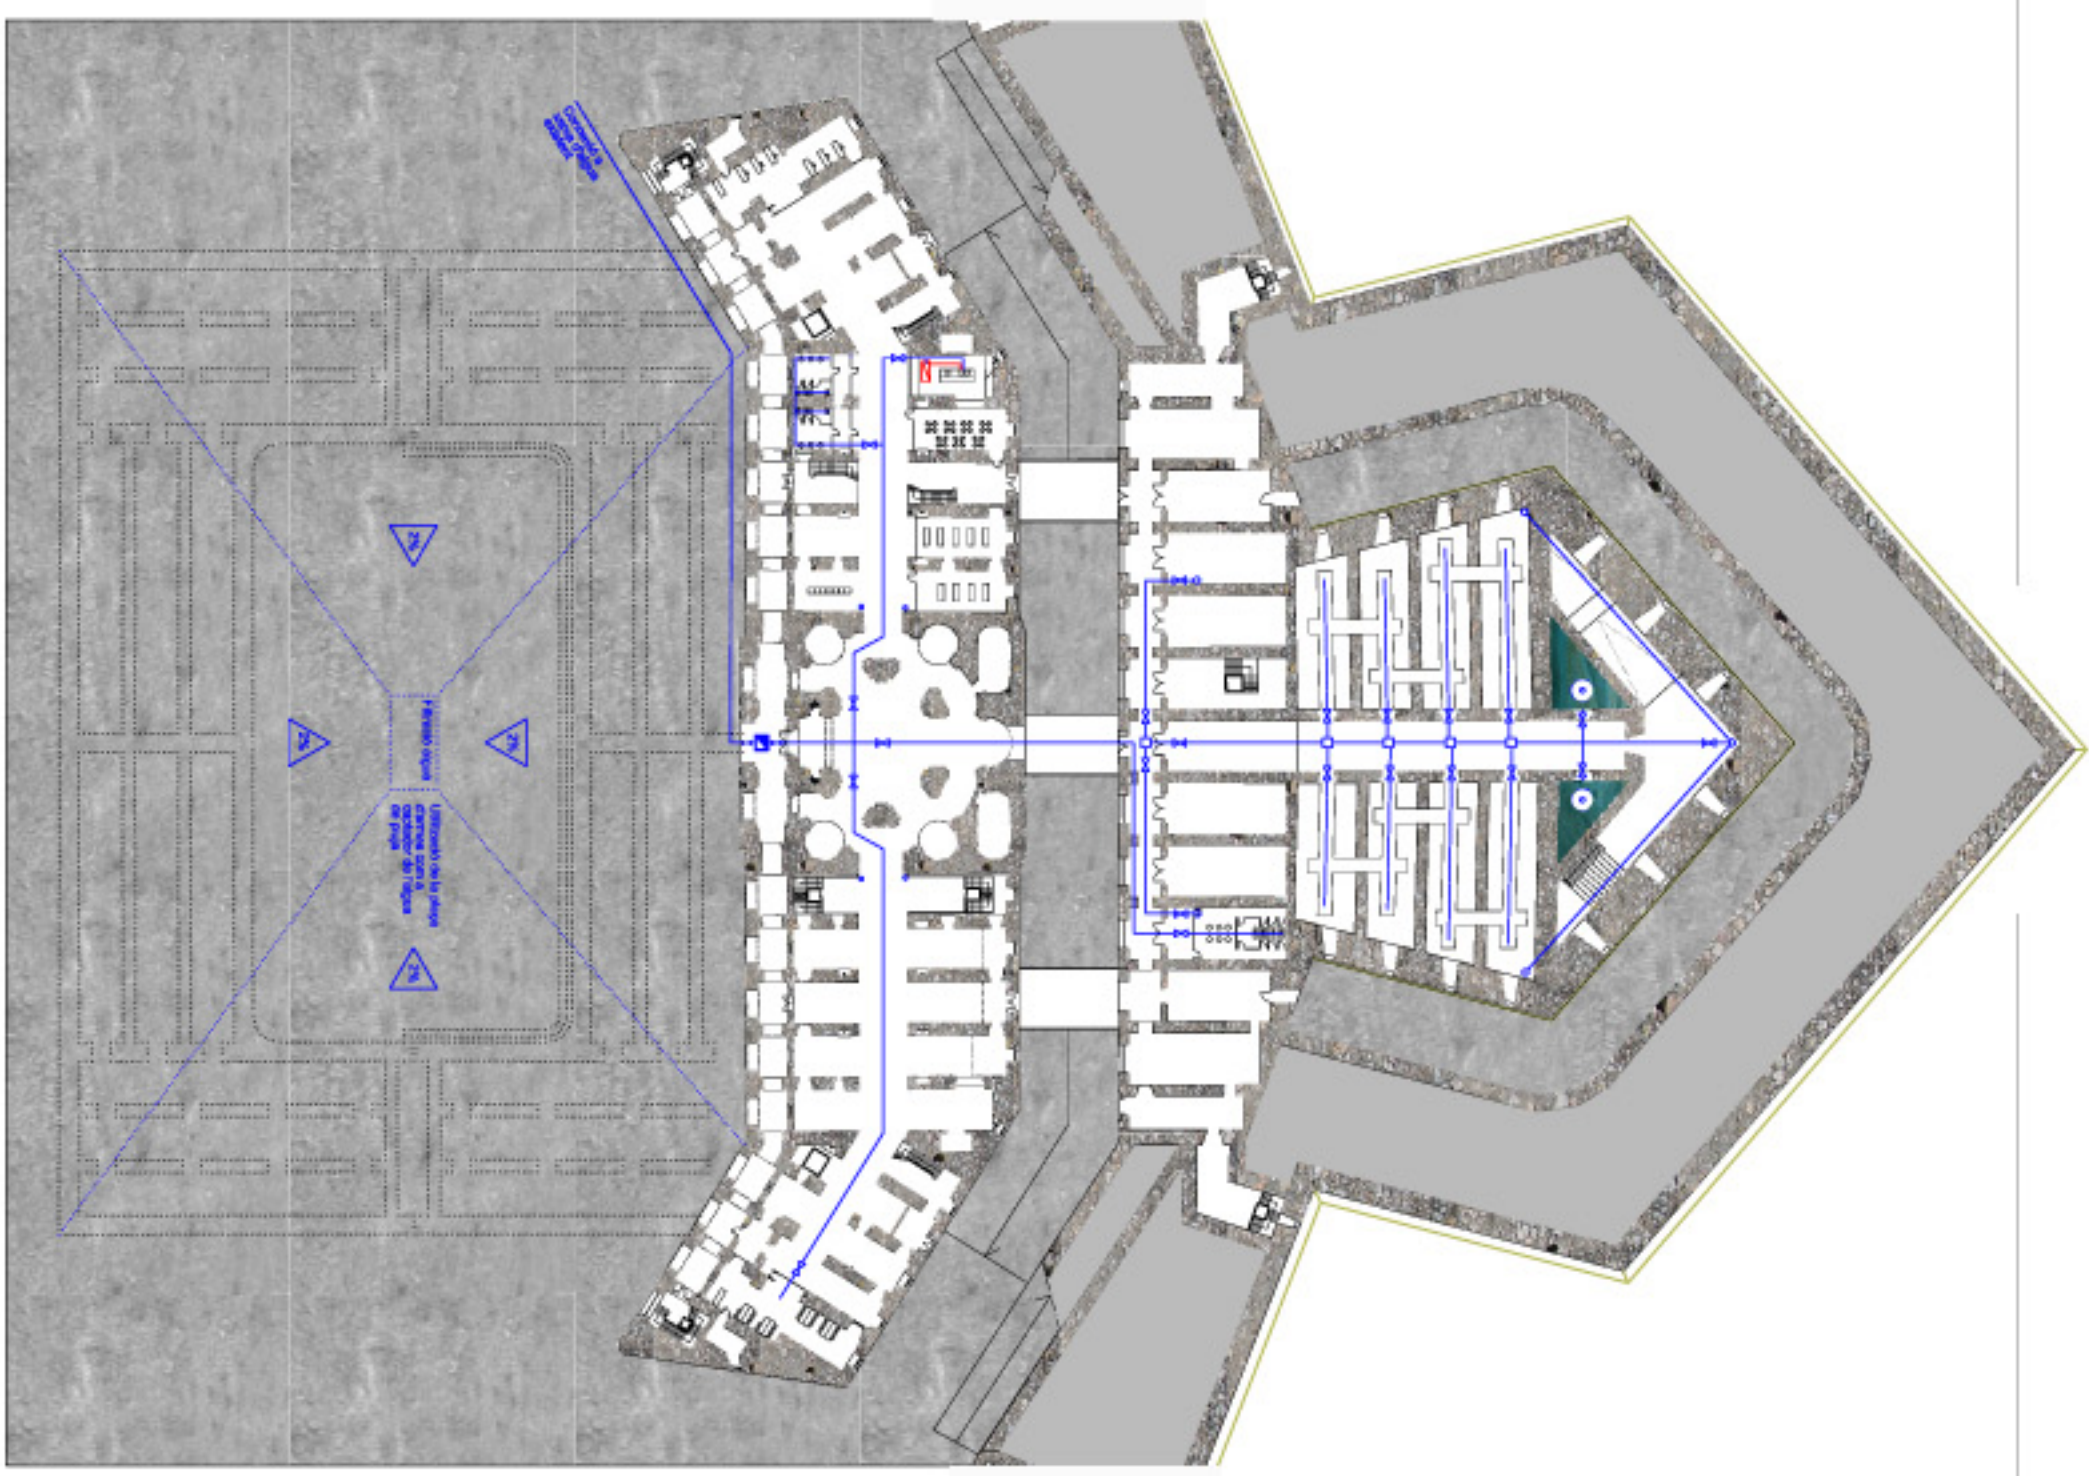


Secció longitudinal baixant de santis Bàrbara

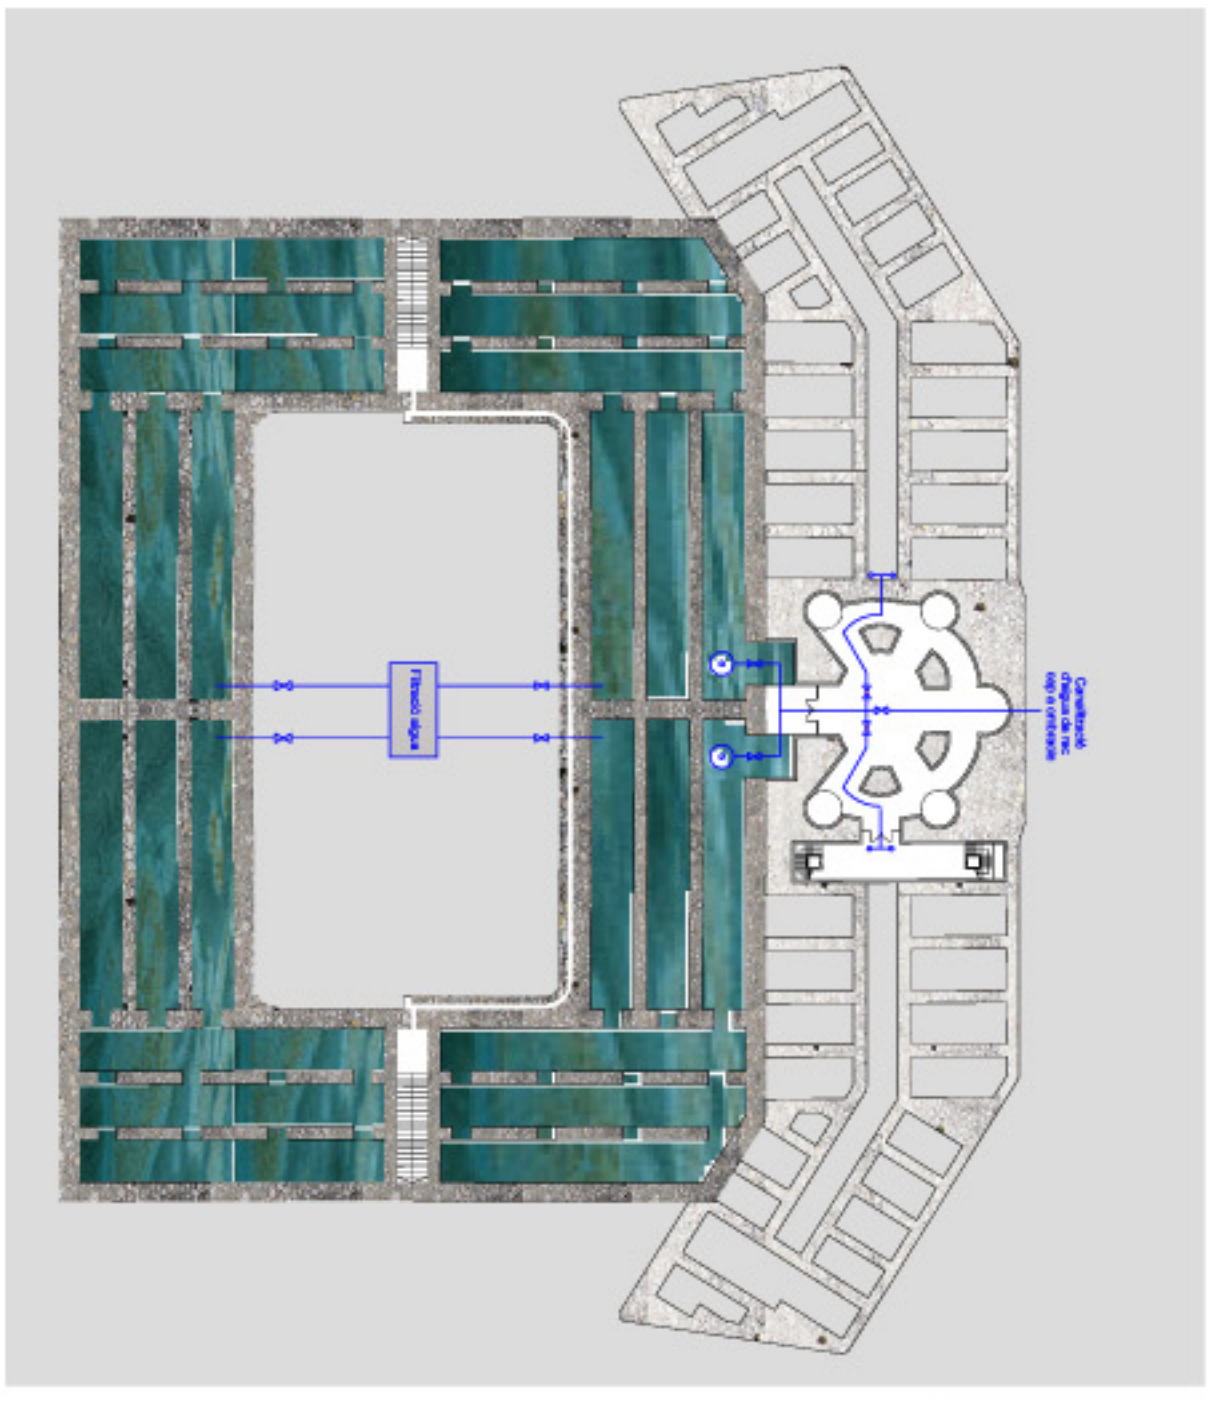






- Llegendari**
1. Línia d'abastament d'aigua
  2. Nivell d'aigua d'abastament d'aigua
  3. Línia d'abastament d'aigua sanitària

