

Detall de tipologia per coberta transada, Sistema Intemper, ecològic
 grupo INTEMPER/ www.intemper.com



Forjats polivalentes lleuger
 grupo FORPOL/ www.forpol.com/fariapp.htm




Tancament per lluernari
 grupo DTI/ www.grupodeti.com




esquemes de la casa DURMI/ www.durmi.com

MERCAT DE SERRAPARERA
 ALUMNI TRIUNAL 7 ANNA SANCHEZ ROMERO

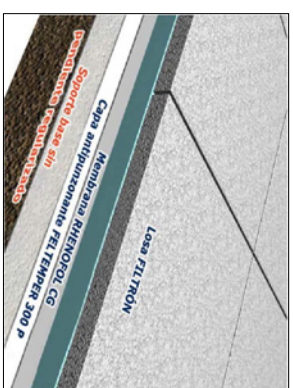

Esquema de llosa Filtron, Intemper

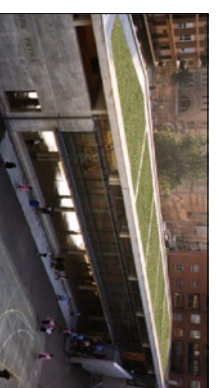

Vista de coberta simple ecològica




Tancament per mur-cortina
 grupo ALUVAL/ www.aluval.es




esquemes de la casa DURMI/ www.durmi.com

PLÀNOL Nº 17

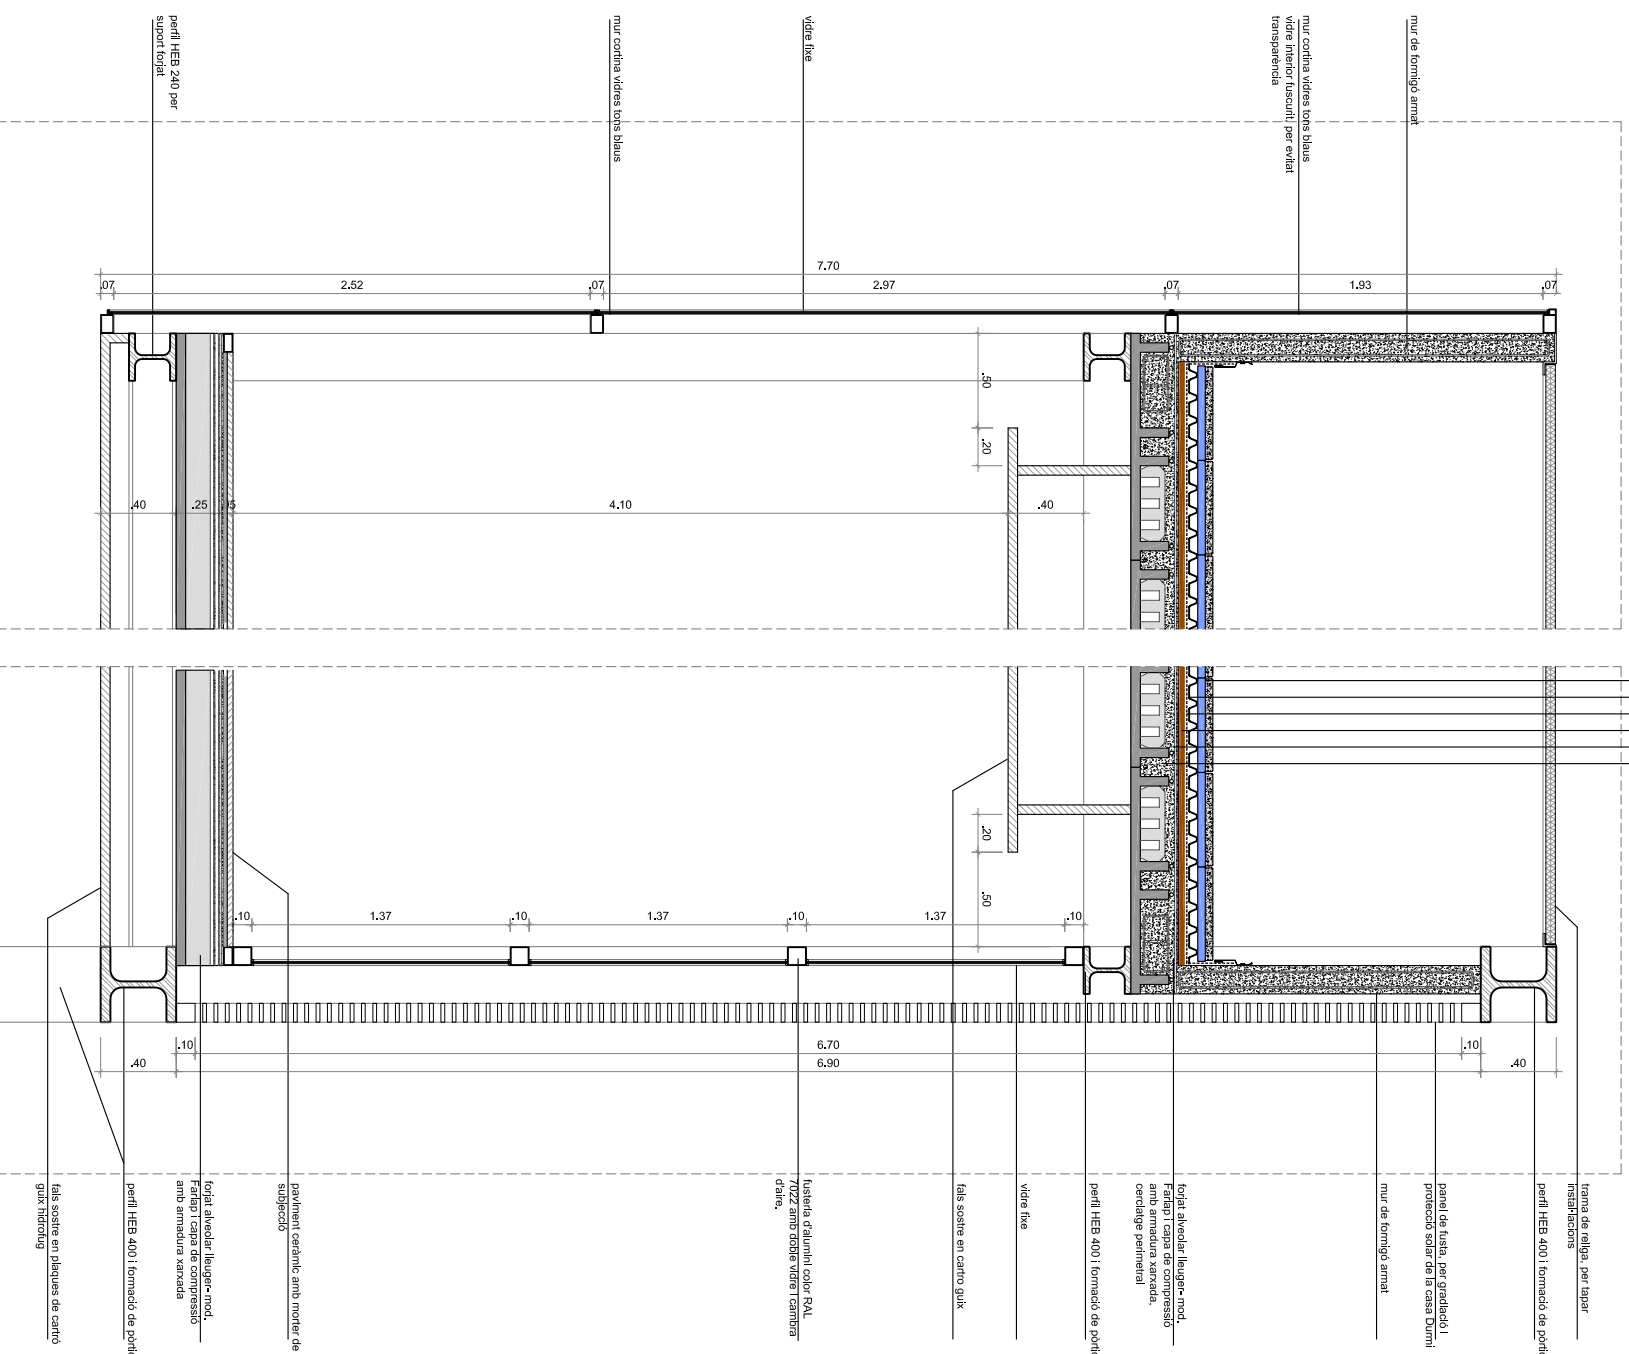

llosa FILTRON, sistema transada INTEMPER
 capa auxiliar drenatge, DRENATEMPER impermeabilitzant, RHENOFOL CG, resistent a les solucions, capa antipuntuada de filtres sintètic FELTEMPER 300p, capa de compressió amb xarxa, forja alveolar resistent i lleuger d'acer preentansat, mod Faldip

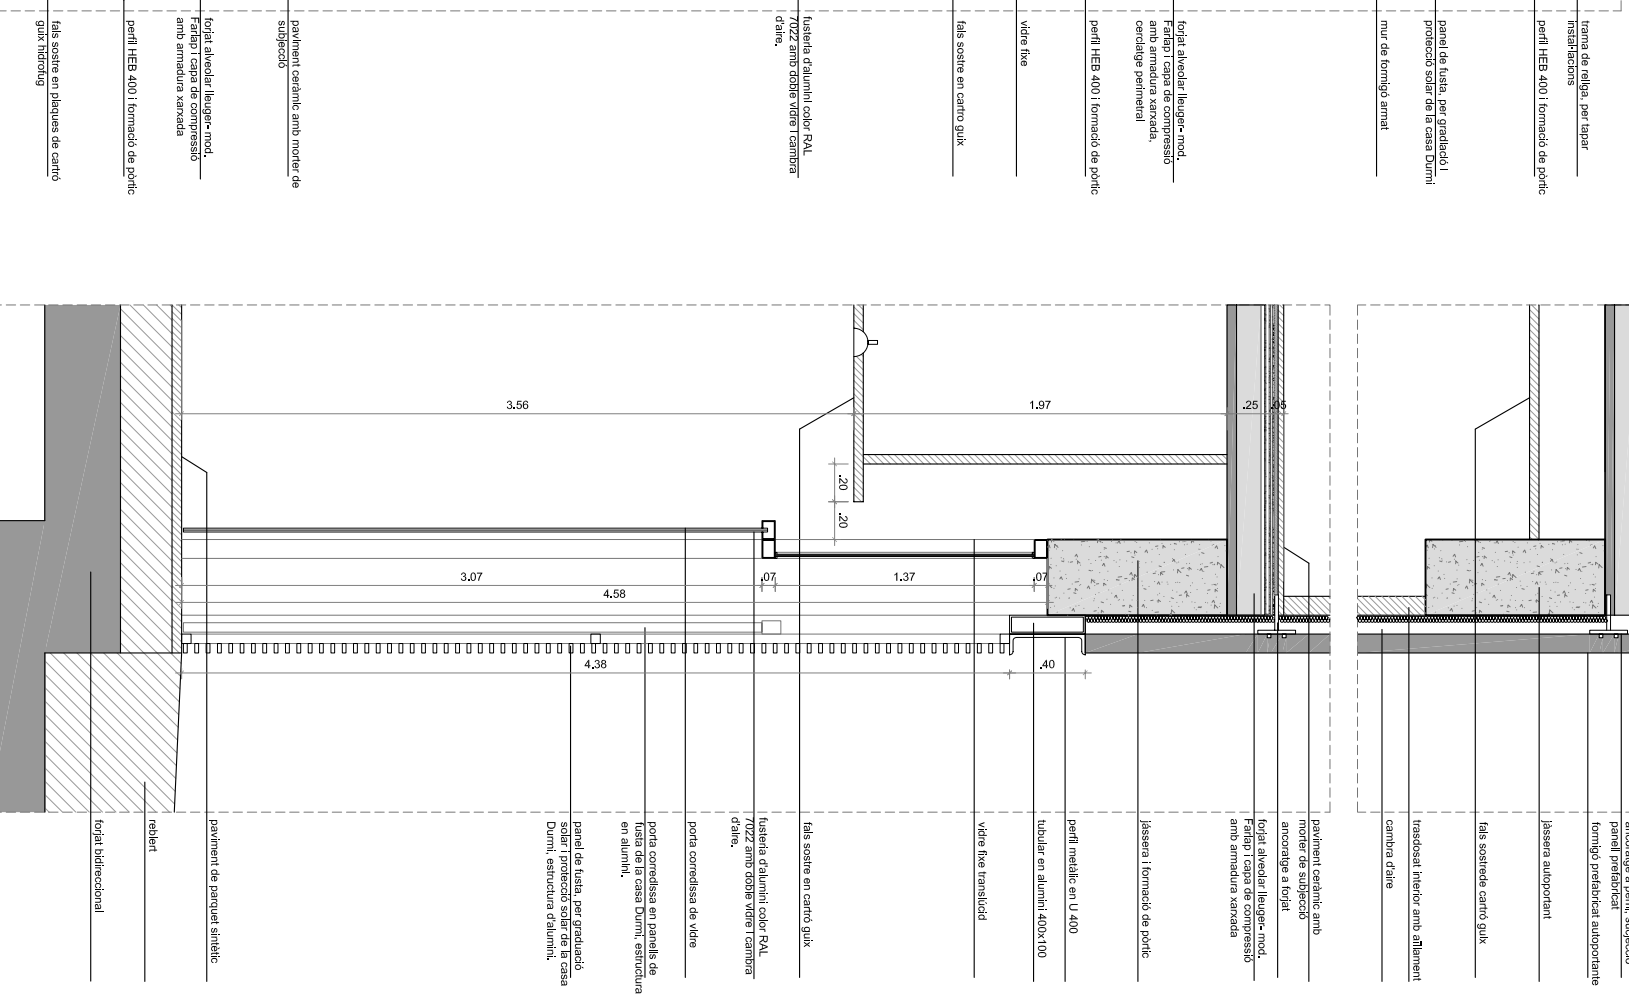

SISTEMA INTEMPER ECOLOGIC SIMPLE
 sustant necessant i plantes seleccionades autoadones
 capa alveolar drenatge, DRENATEMPER impermeabilitzant, RHENOFOL CG, resistent a les solucions, capa antipuntuada de filtres sintètic FELTEMPER 300p, capa de compressió amb xarxa, forja alveolar resistent i lleuger d'acer preentansat, mod Faldip

GENER DEL 2008 PFC CERRDANYOLA DEL VALLÈS
 DETALLS 2 E:1/20