



1 Aspecte del mercat i el seu entorn immediat




2 Façana del convent de la mínima al carrer de Rubió i Ors



3 Convent de la mínima vist des del carrer Rubió i Ors. A les 11:30.



4 Pujant el carrer de Rubió i Ors

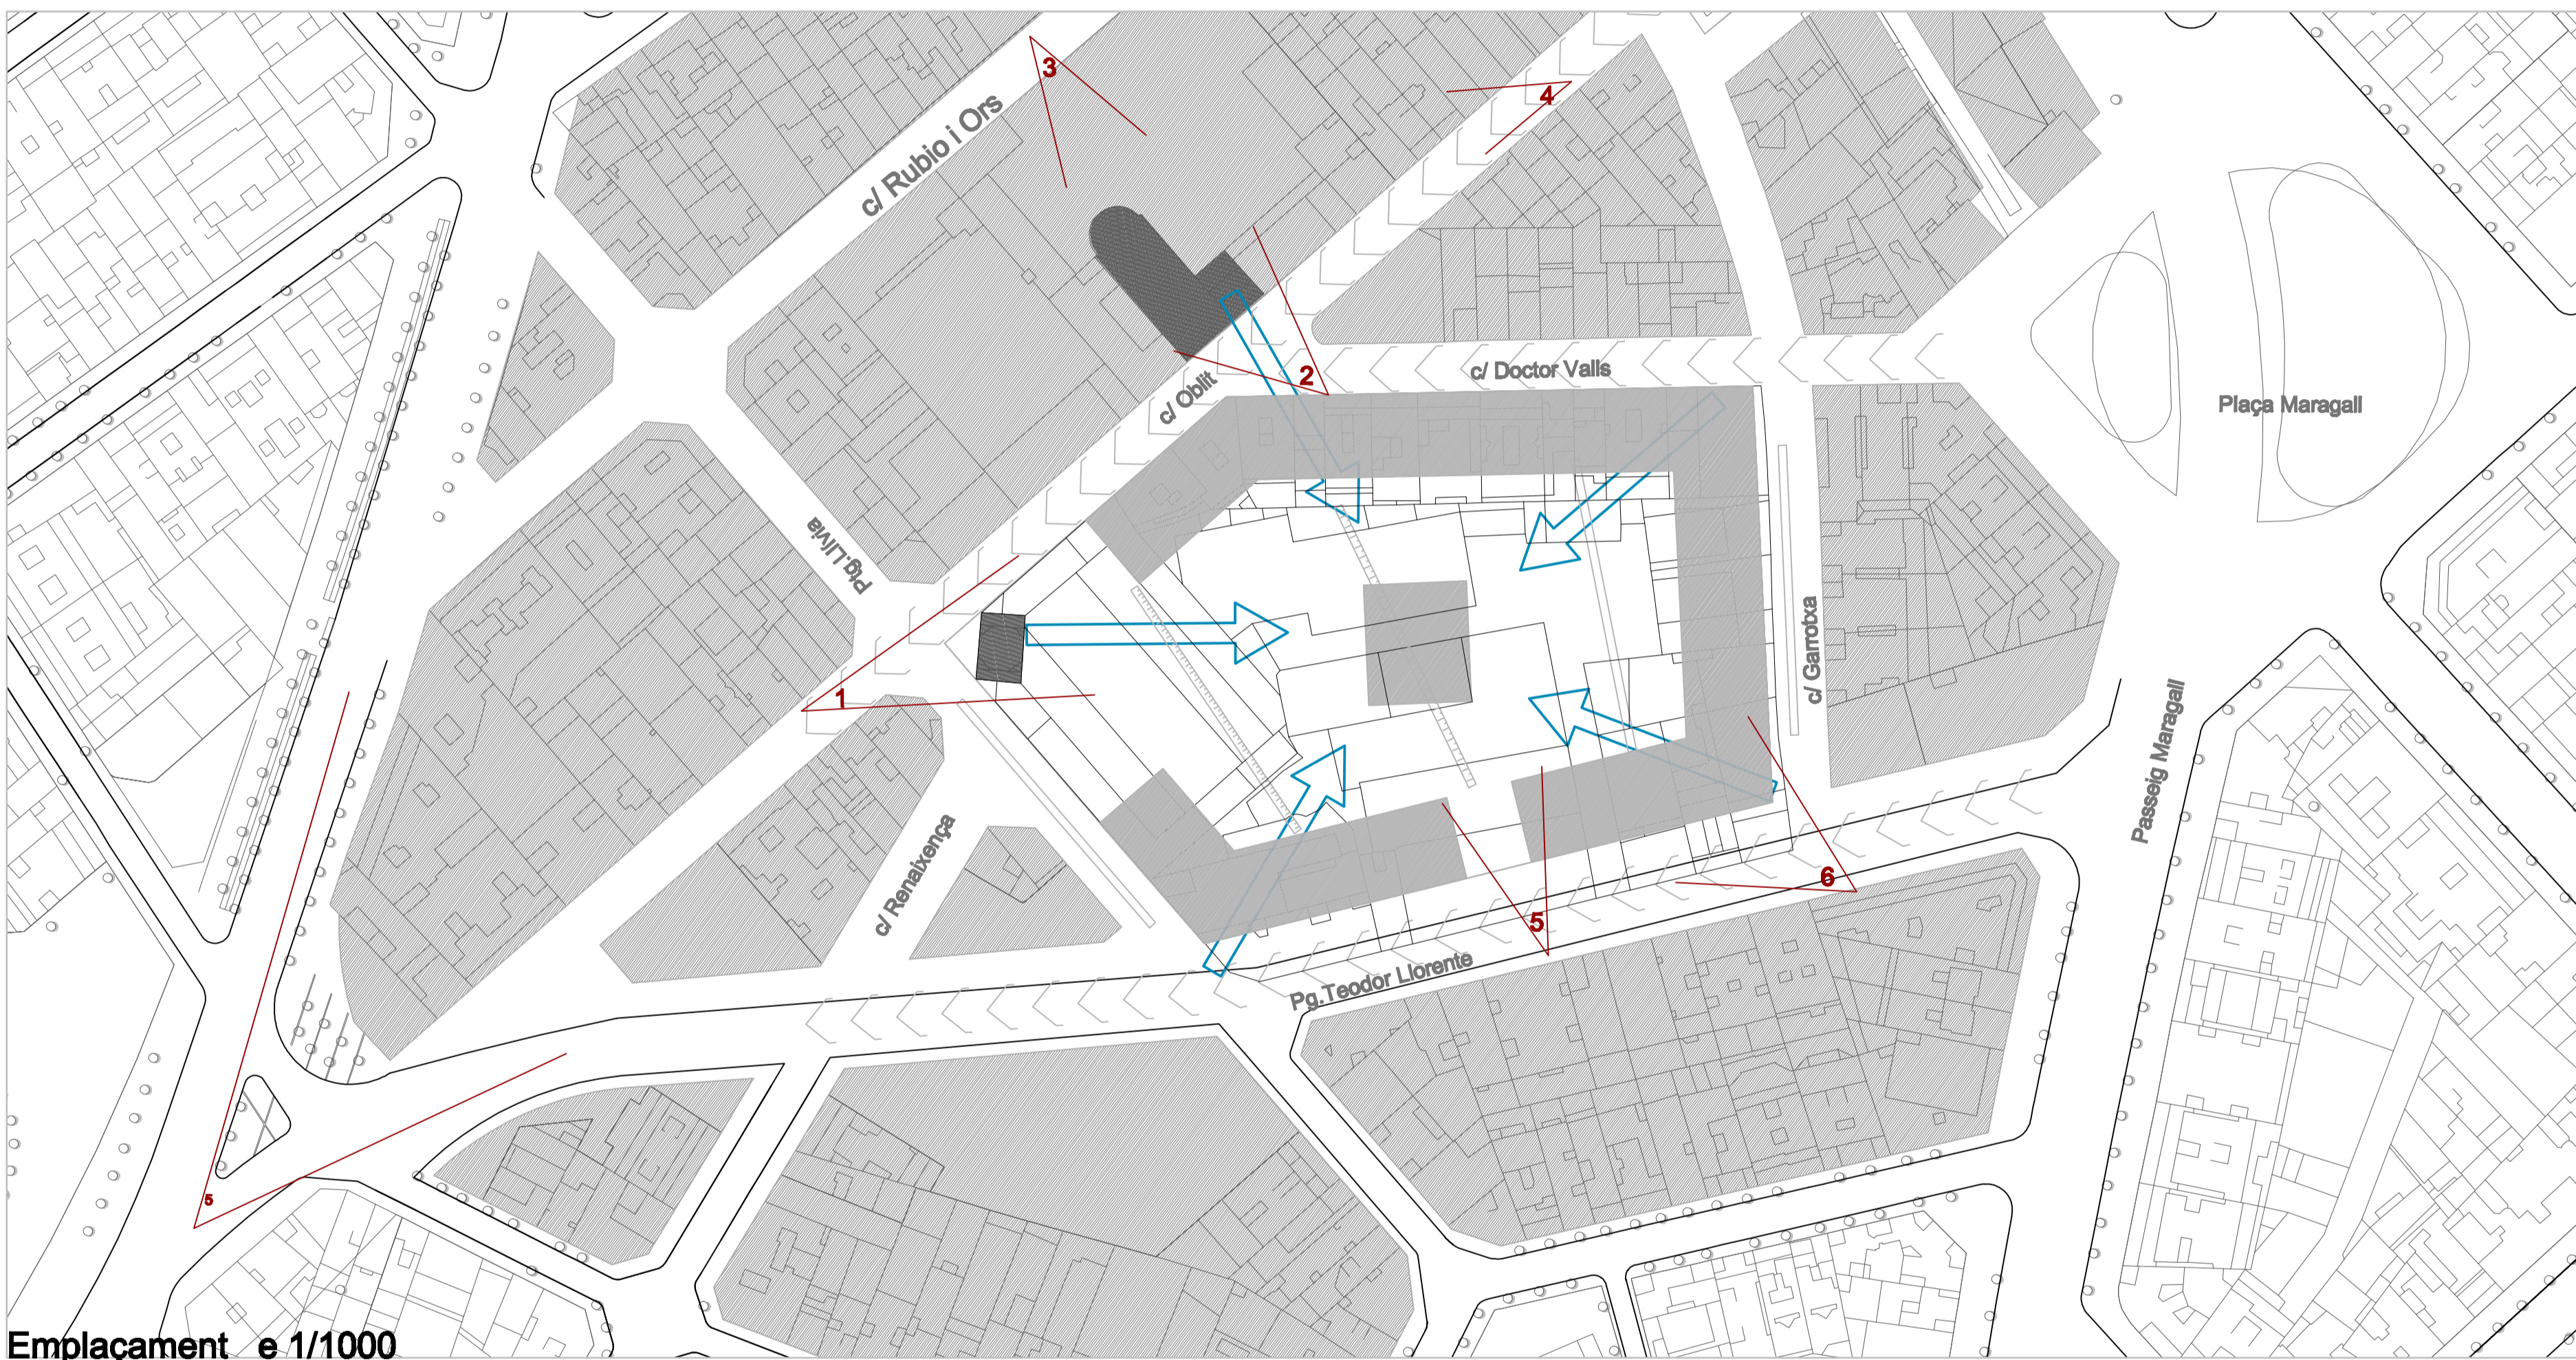

Emplaçament e 1/1000




5 Punt superior d'entrada al conjunt. Vitrucació de la ronda



6 Punt de vista perpendicular al convent de la mínima que marca un dels eixos de projecte




7 Punt de vista ascendent des de Pg. Maragall

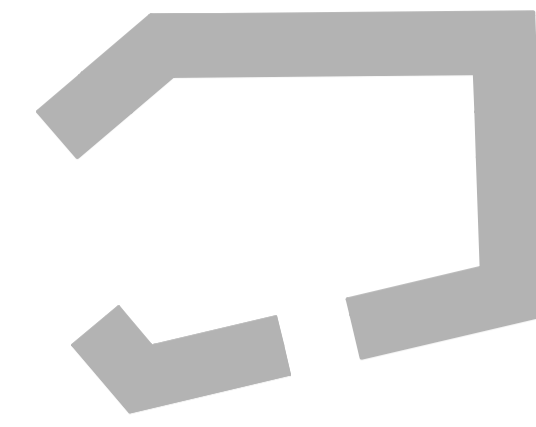


Generar espai públic

Una de les primeres estratègies adoptades en aquest solar és la d'acumular gran part de l'edificabilitat en el perímetre per tal de deixar un espai lliure a l'interior, amb la voluntat que sigui un espai de repòs, tranquil·litzant i verd. L'altre gran espai generat és el de la plaça de les arcades, on es troba l'actual mercat, amb el que es preten integrar i incorporar al barri la nova intervenció. Respecte el nou ramal de la ronda del guinardó, l'estratègia es dotar-lo d'un espai de transició en forma de passeig arbrat que minimitzi al màxim l'impacte del vial en el conjunt.

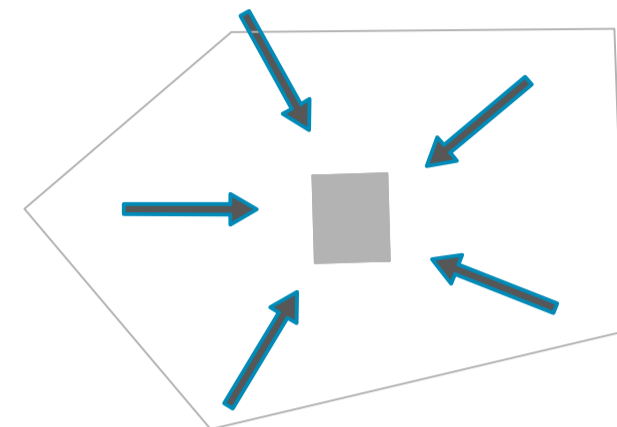


cor del barri

Al centre del solar s'hi col·loca l'equipament que pot atreure més gent i generar més moviment al seu voltant, la biblioteca i centre cívic. Aquests dos equipaments actuen com a motor d'altres activitats culturals relacionades, i promouen la interacció entre els veïns de totes classes i edats, permetent així la millora de la convivència i del sentiment de pertinença al barri, a la vegada, la seva implantació central permet que qualsevol que s'acosti a la illa per gaudir de qualsevol dels seus serveis, passarà per aquest punt neuràlgic, i podrà informar-se i interessar-se pels serveis que ofereix.

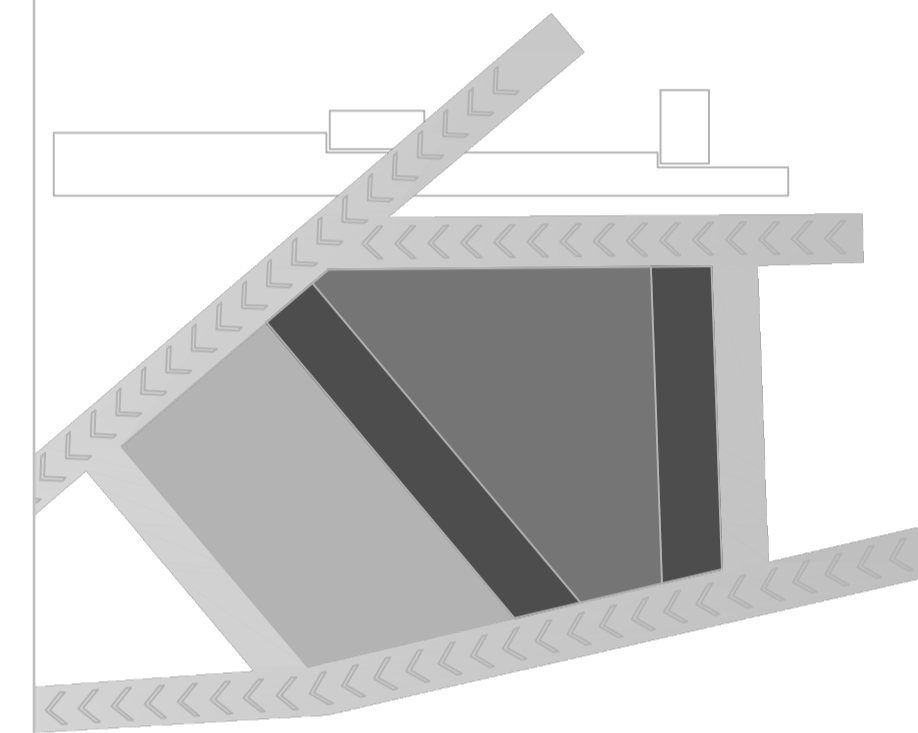


bancals urbans

La gran diferència topogràfica de 11 metres existent entre els dos extrems del solar obliga a aterrar la superfície per poder obtenir plans horitzontals on realitzar activitats sense impediments, i a edificar en barres paral·leles a la topografia per tal d'actuar com a murs de contenció que salven aquestes diferències de cotes, i generen a la vegada dues grans esplanades que permeten la seva utilització i aprofitament com a espai públic

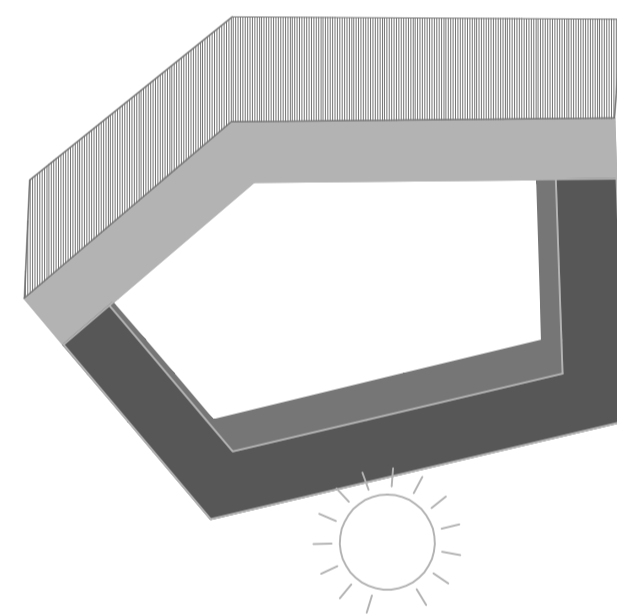


insolació

Per tal de millorar les condicions d'assoleïment tant dels equipaments com de l'espai públic general a l'interior del solar, s'han disposat els equipaments d'alçada, com les residències d'avis i estudiants, al costat nord, mentre que el mercat i el CAP, els equipaments de menor altura, estan al cost sud, evitant així la generació d'ombres sobre el parc interior, i maximitzant també l'assoleïment de les façanes

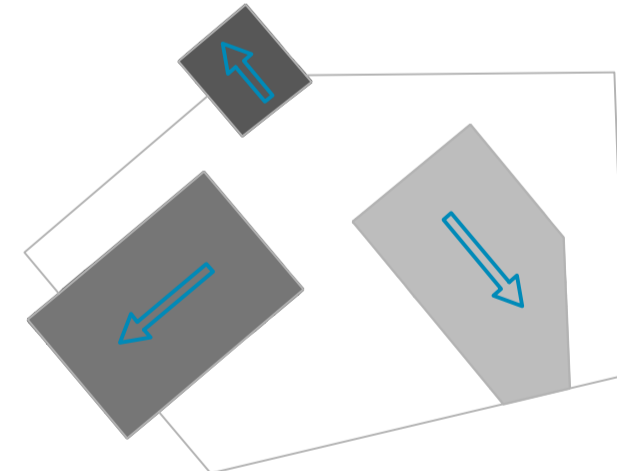

dotar de caràcter

Convé donar diferents caràcters als espais públics, dotant així d'una major riquesa al conjunt. En aquest cas es generen tres espais principals, un és un gran parc amb zones verdes, vegetació i paviments drenants, un altre és una gran plaça dura davant del mercat, que permet la instal·lació de fires, i la realització de diferents activitats, i finalment es genera una petita plaça dura al davant de l'església, donant-li un marc i un espai propi del que ara careix, i convertint així l'església en un equipament més del conjunt

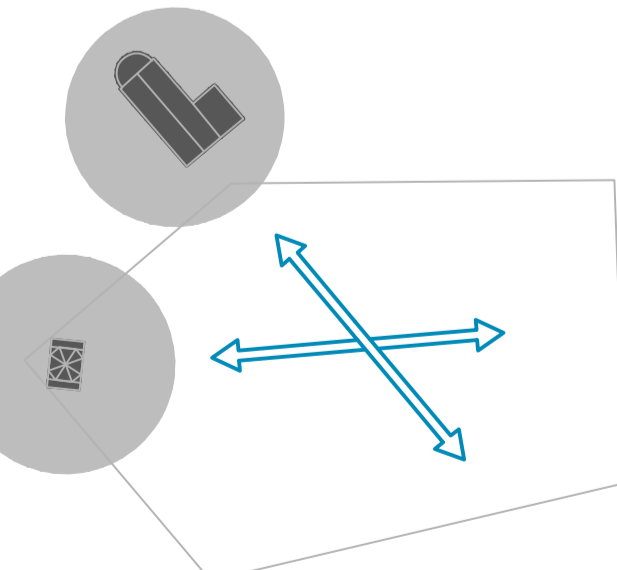

els eixos

Cal conservar i potenciar les preexistències del lloc, en aquest cas l'església té oportunitat de guanyar visual i prespectiva, i generar un eix cívic a través del solar, unint així tots els equipaments amb un passeig totalment horitzontal, sense desnivells, cosa molt necessària en un barri amb carrers de forta pendent. L'altre eix important és el que travessa la illa de est a oest, passant per la torre de l'actual porta del mercat, i que quedarà excentra i seguirà sent una porta per tots els equipaments gràcies a aquest eix que ha d'anar salvant forts desnivells, però que ofereix interessants perspectives.