



Secció B-B'

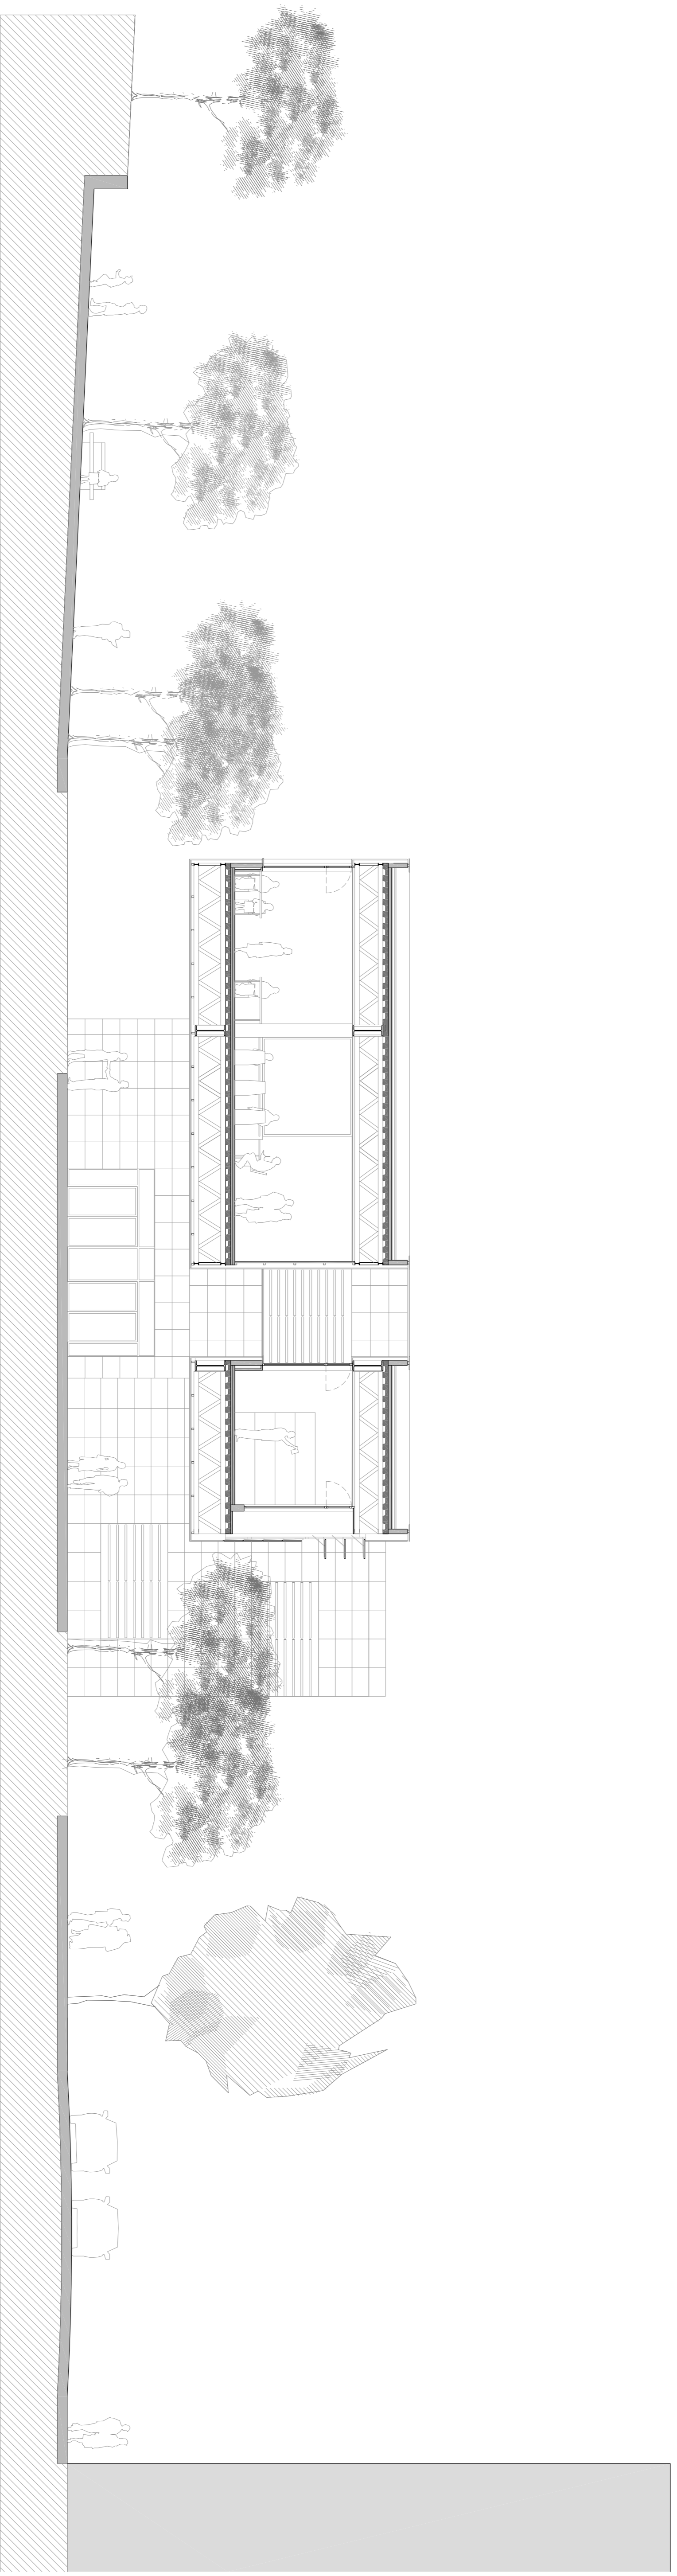

Secció B-B'

Biblioteca de Sarrià

Seccions - escala 1:100

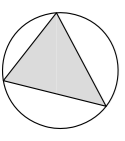

Josep Solé Mateu
P.F.C curs 2007-08

Tribunal 8